



Byggingufulltrúi Halmarðar
 Alfreit barn
 13 FEB 2008
 VPS

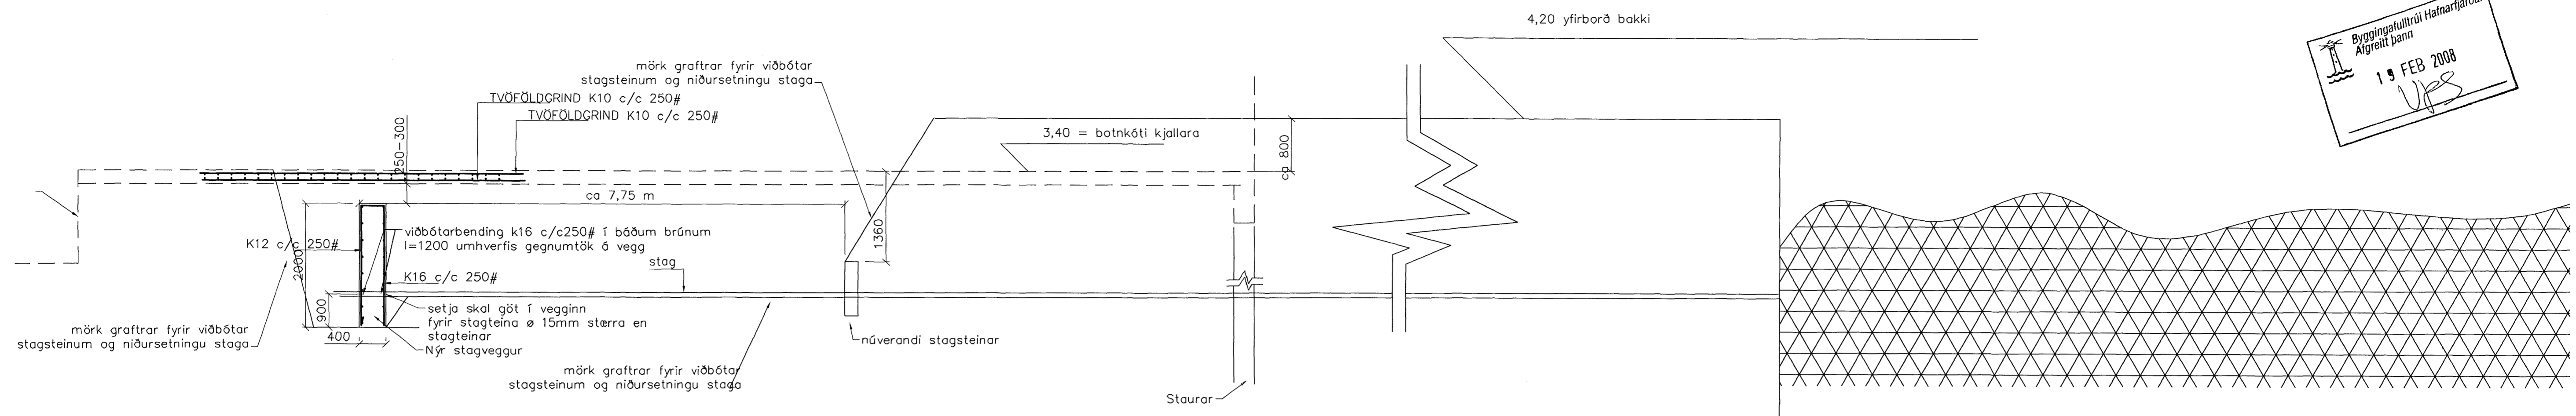

1. áfangi stagveggs

Grafa skal fyrir viðbótarstagsteinum ca 500 mm niður fyrir núverandi stög, og milli stagsteina ca 100 mm niður fyrir stög.
 Steypa skal nýjan stagvegg.
 Koma fyrir nýjum stögum.
 Fylla milli stagveggja, í hæð ca 600 mm neðar en gólfkóti kjallara Fylling skal þjappa.
 Herða stög og fylla bak við nýjan stagvegg.
 Reka staura sem koma skulu milli stagveggja.
 Grafa fyrir húsi framan við eldri stagsteina.
 Reka staura sem koma framan við eldri stagsteina.
 Hefja byggingu undirstaða og tilheyrandi húss.

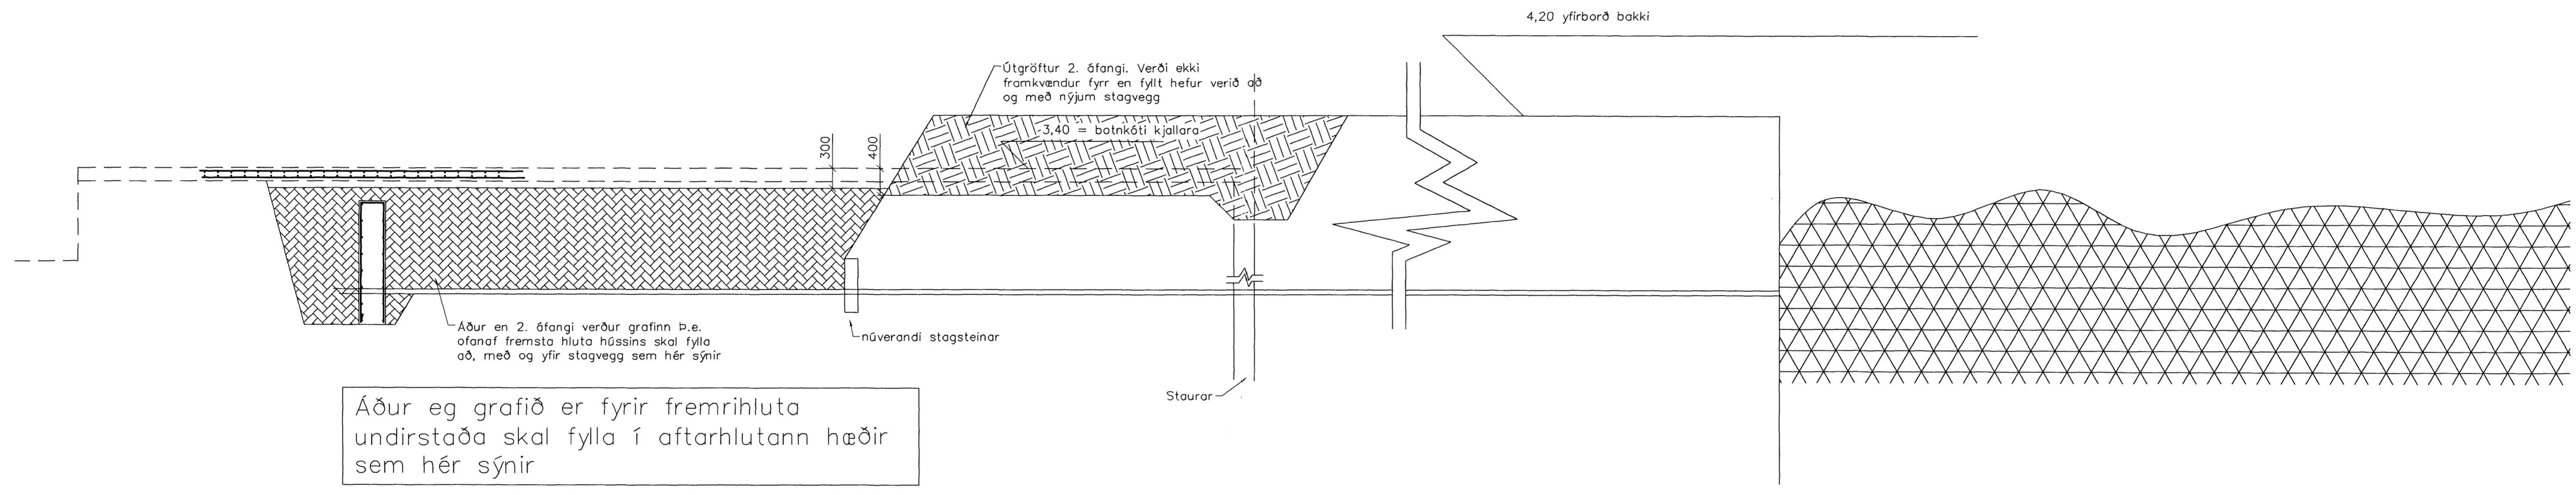

2. áfangi stagveggs

Áður eg grafið er fyrir fremrihluta undirstaða skal fylla í aftarhlutann hæðir sem hér sýnir

Br.	Dags.	Eðli breytinga	Sign
NORÐURBAKKI 5A-B-C HAFNARFIRÐI Graftrar og vinnuþlan vegna viðbótar stagveggs MKV. 1:50 DAGS. Nóv. 2006 VERK NR. 2608 TEIKN. NR. 1-03-STAGF. HANNAÐ SIG. ÞORLEIFSS. KT. 241148-3009 TEIKNAD G.H. YFIRFARIÐ			
TÆKNIPJÓNUSTA SIGURDAR ÞORLEIFSSONAR ehf STRANDGÓTU 11 220 HAFNARFIRÐI Sími 555-4255 FAX 565-2875 E-máli tæknipjónusta@islandia.is kt. 440693-2539			