


Samþykkt bann
 29 FEB, 2008
 Byggingartillittrúnni í Hafnarfirði
 F.h. Hrólfur S. Gunnlaugsson

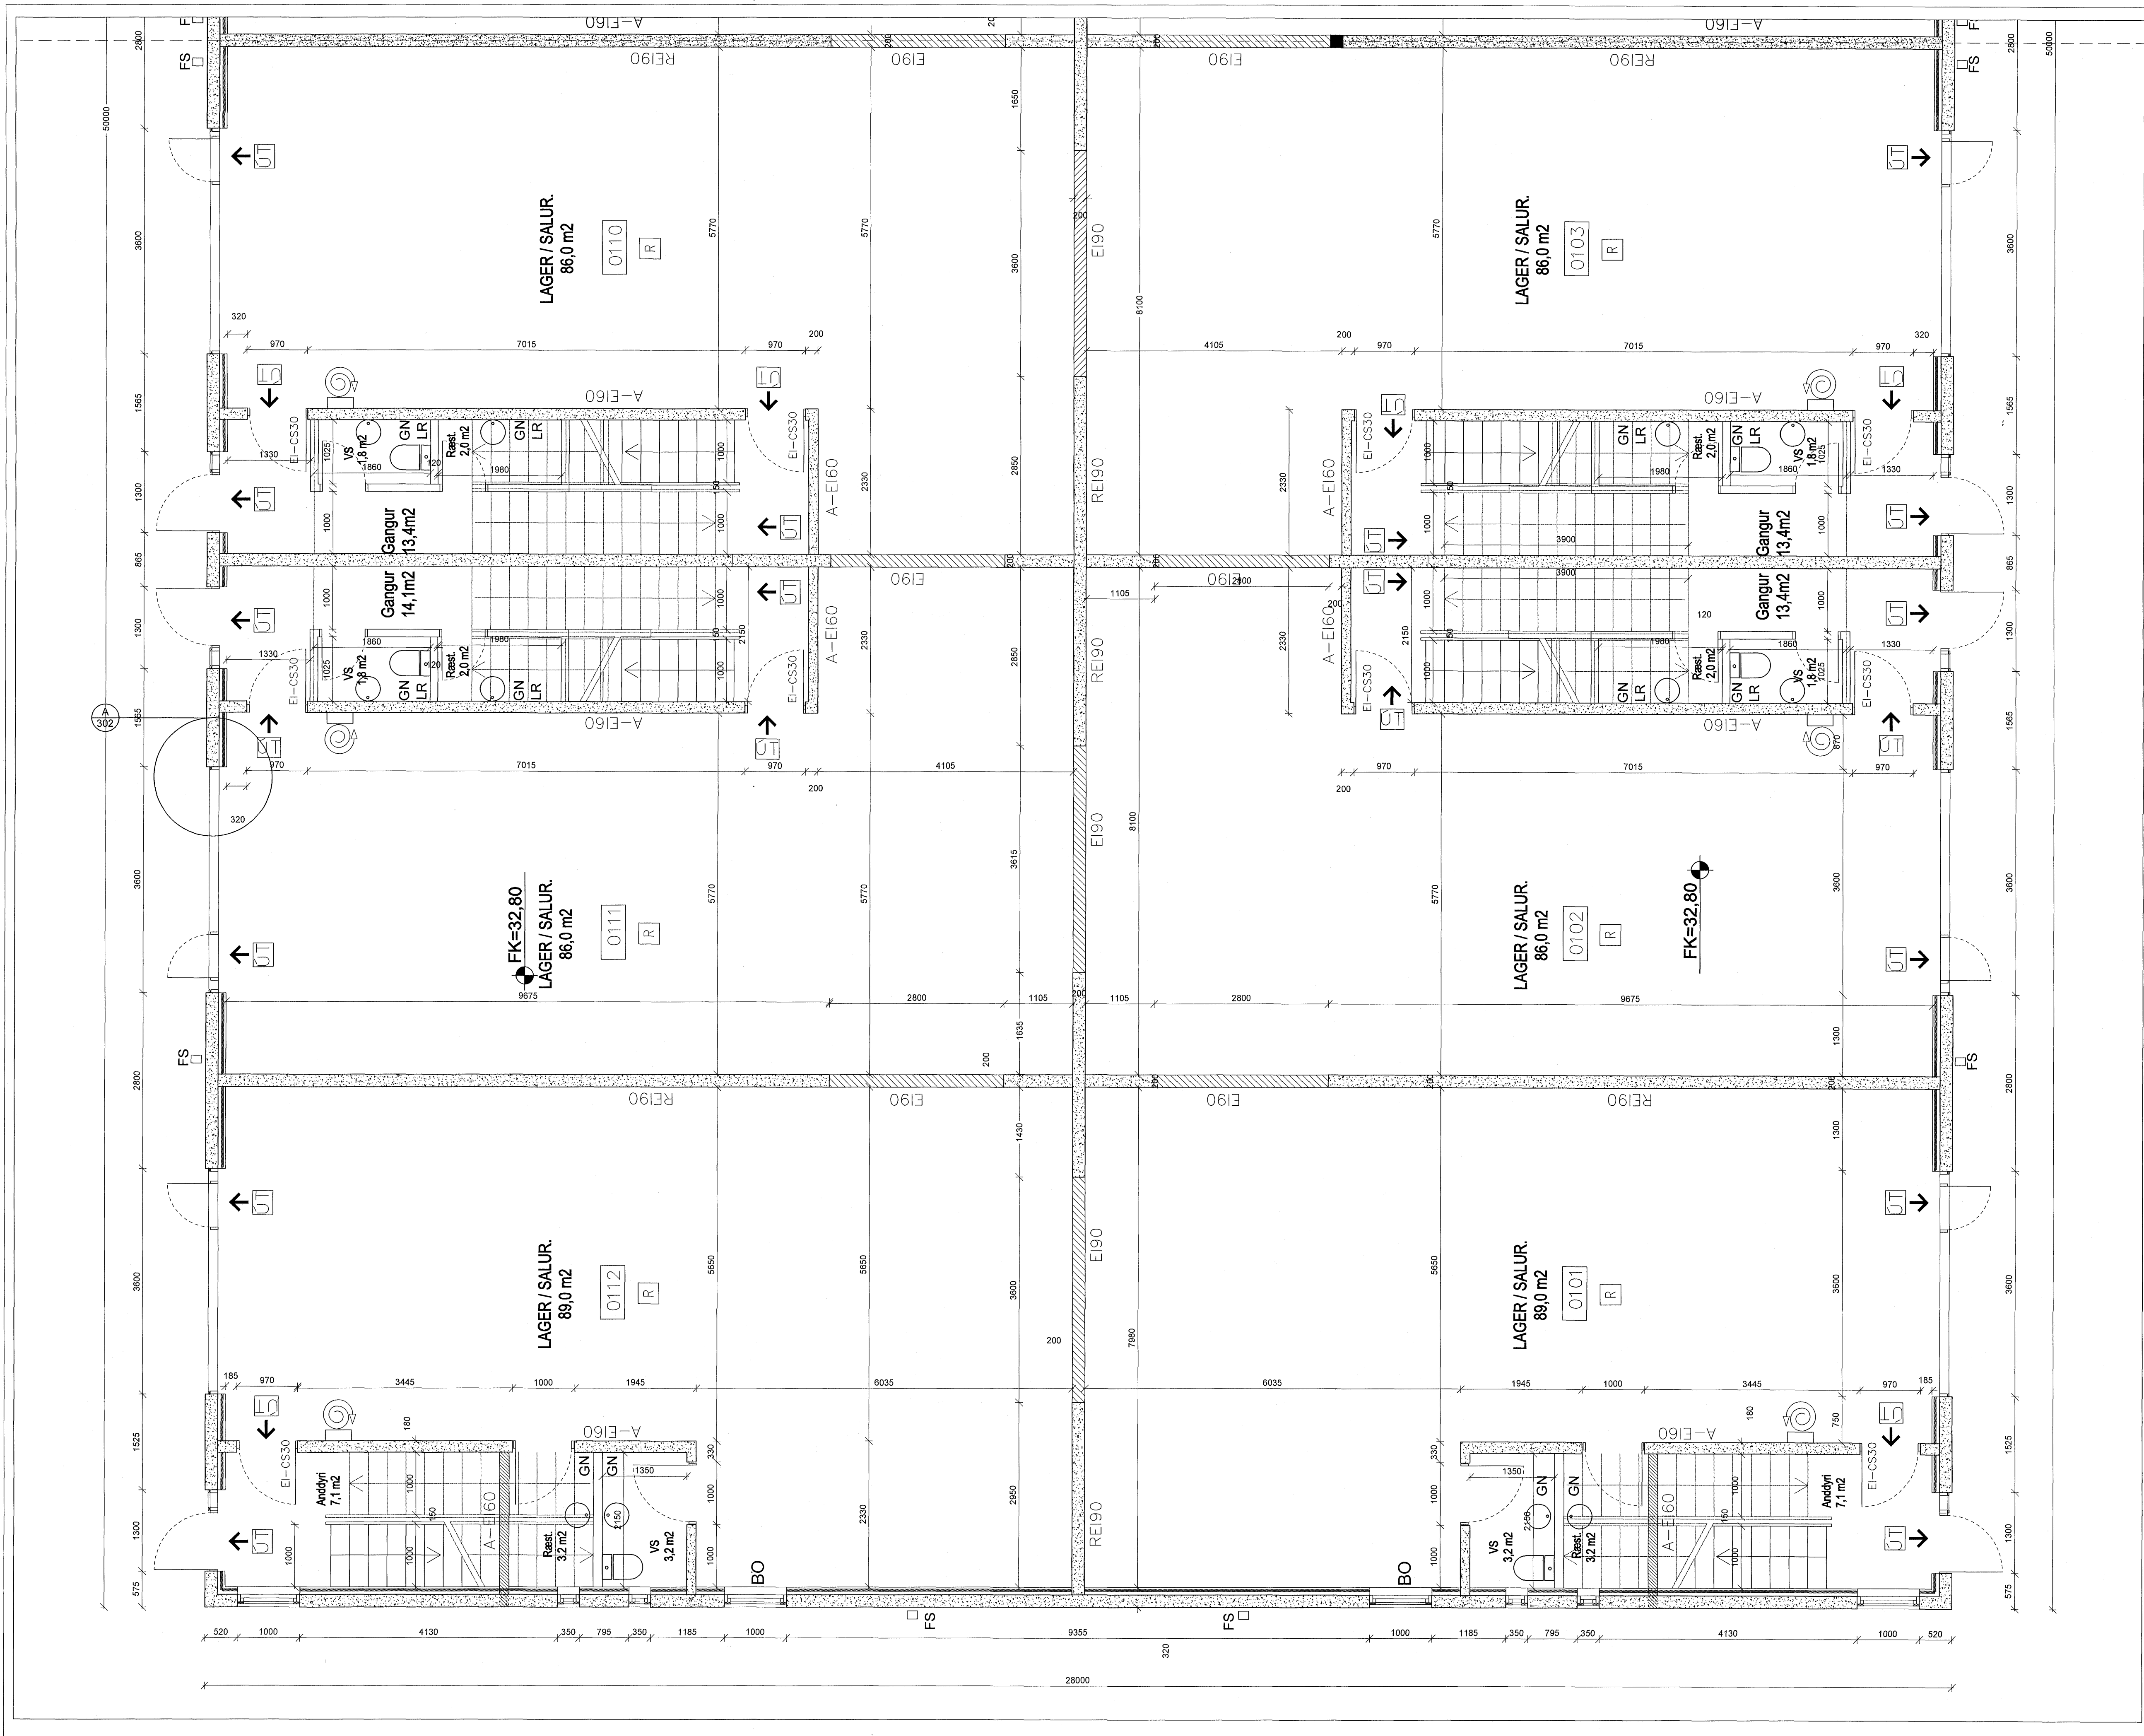

VERKAUPI: M 16 ehf. Kt.: 550507-1290

ÁLFHELLA 13,
 221 HAFNARFIRÐI.

GRUNNMYND
 NEDRI HÆÐ 2/2

VERK: ALFH 0754
 KVARNÐI: 1:50 TEIKNAD: KSK
 DAGS: 22.02.2008 SKRÁ:

ÚTI INNI

ARKITEKTAR

ÞINGHOLTSTRÆTI 27 101 REYKJAVÍK
 Símar 5527660 & 5527660 FAX 5527661
 NETFANG: uti@ui.is
 VEFANG: http://www.uti.is
 BALDUR Ó. SVAVARSSON ARKITEKTAR FAI
 120357-5149
 JÓN ÞÓR ÞORVALDSSON ARKITEKTAR FAI
 021256-7579

TEKNINGANR: **A-201**

BRÉYTING: