


Kjallari
Grunnmynd mkv. 1:50

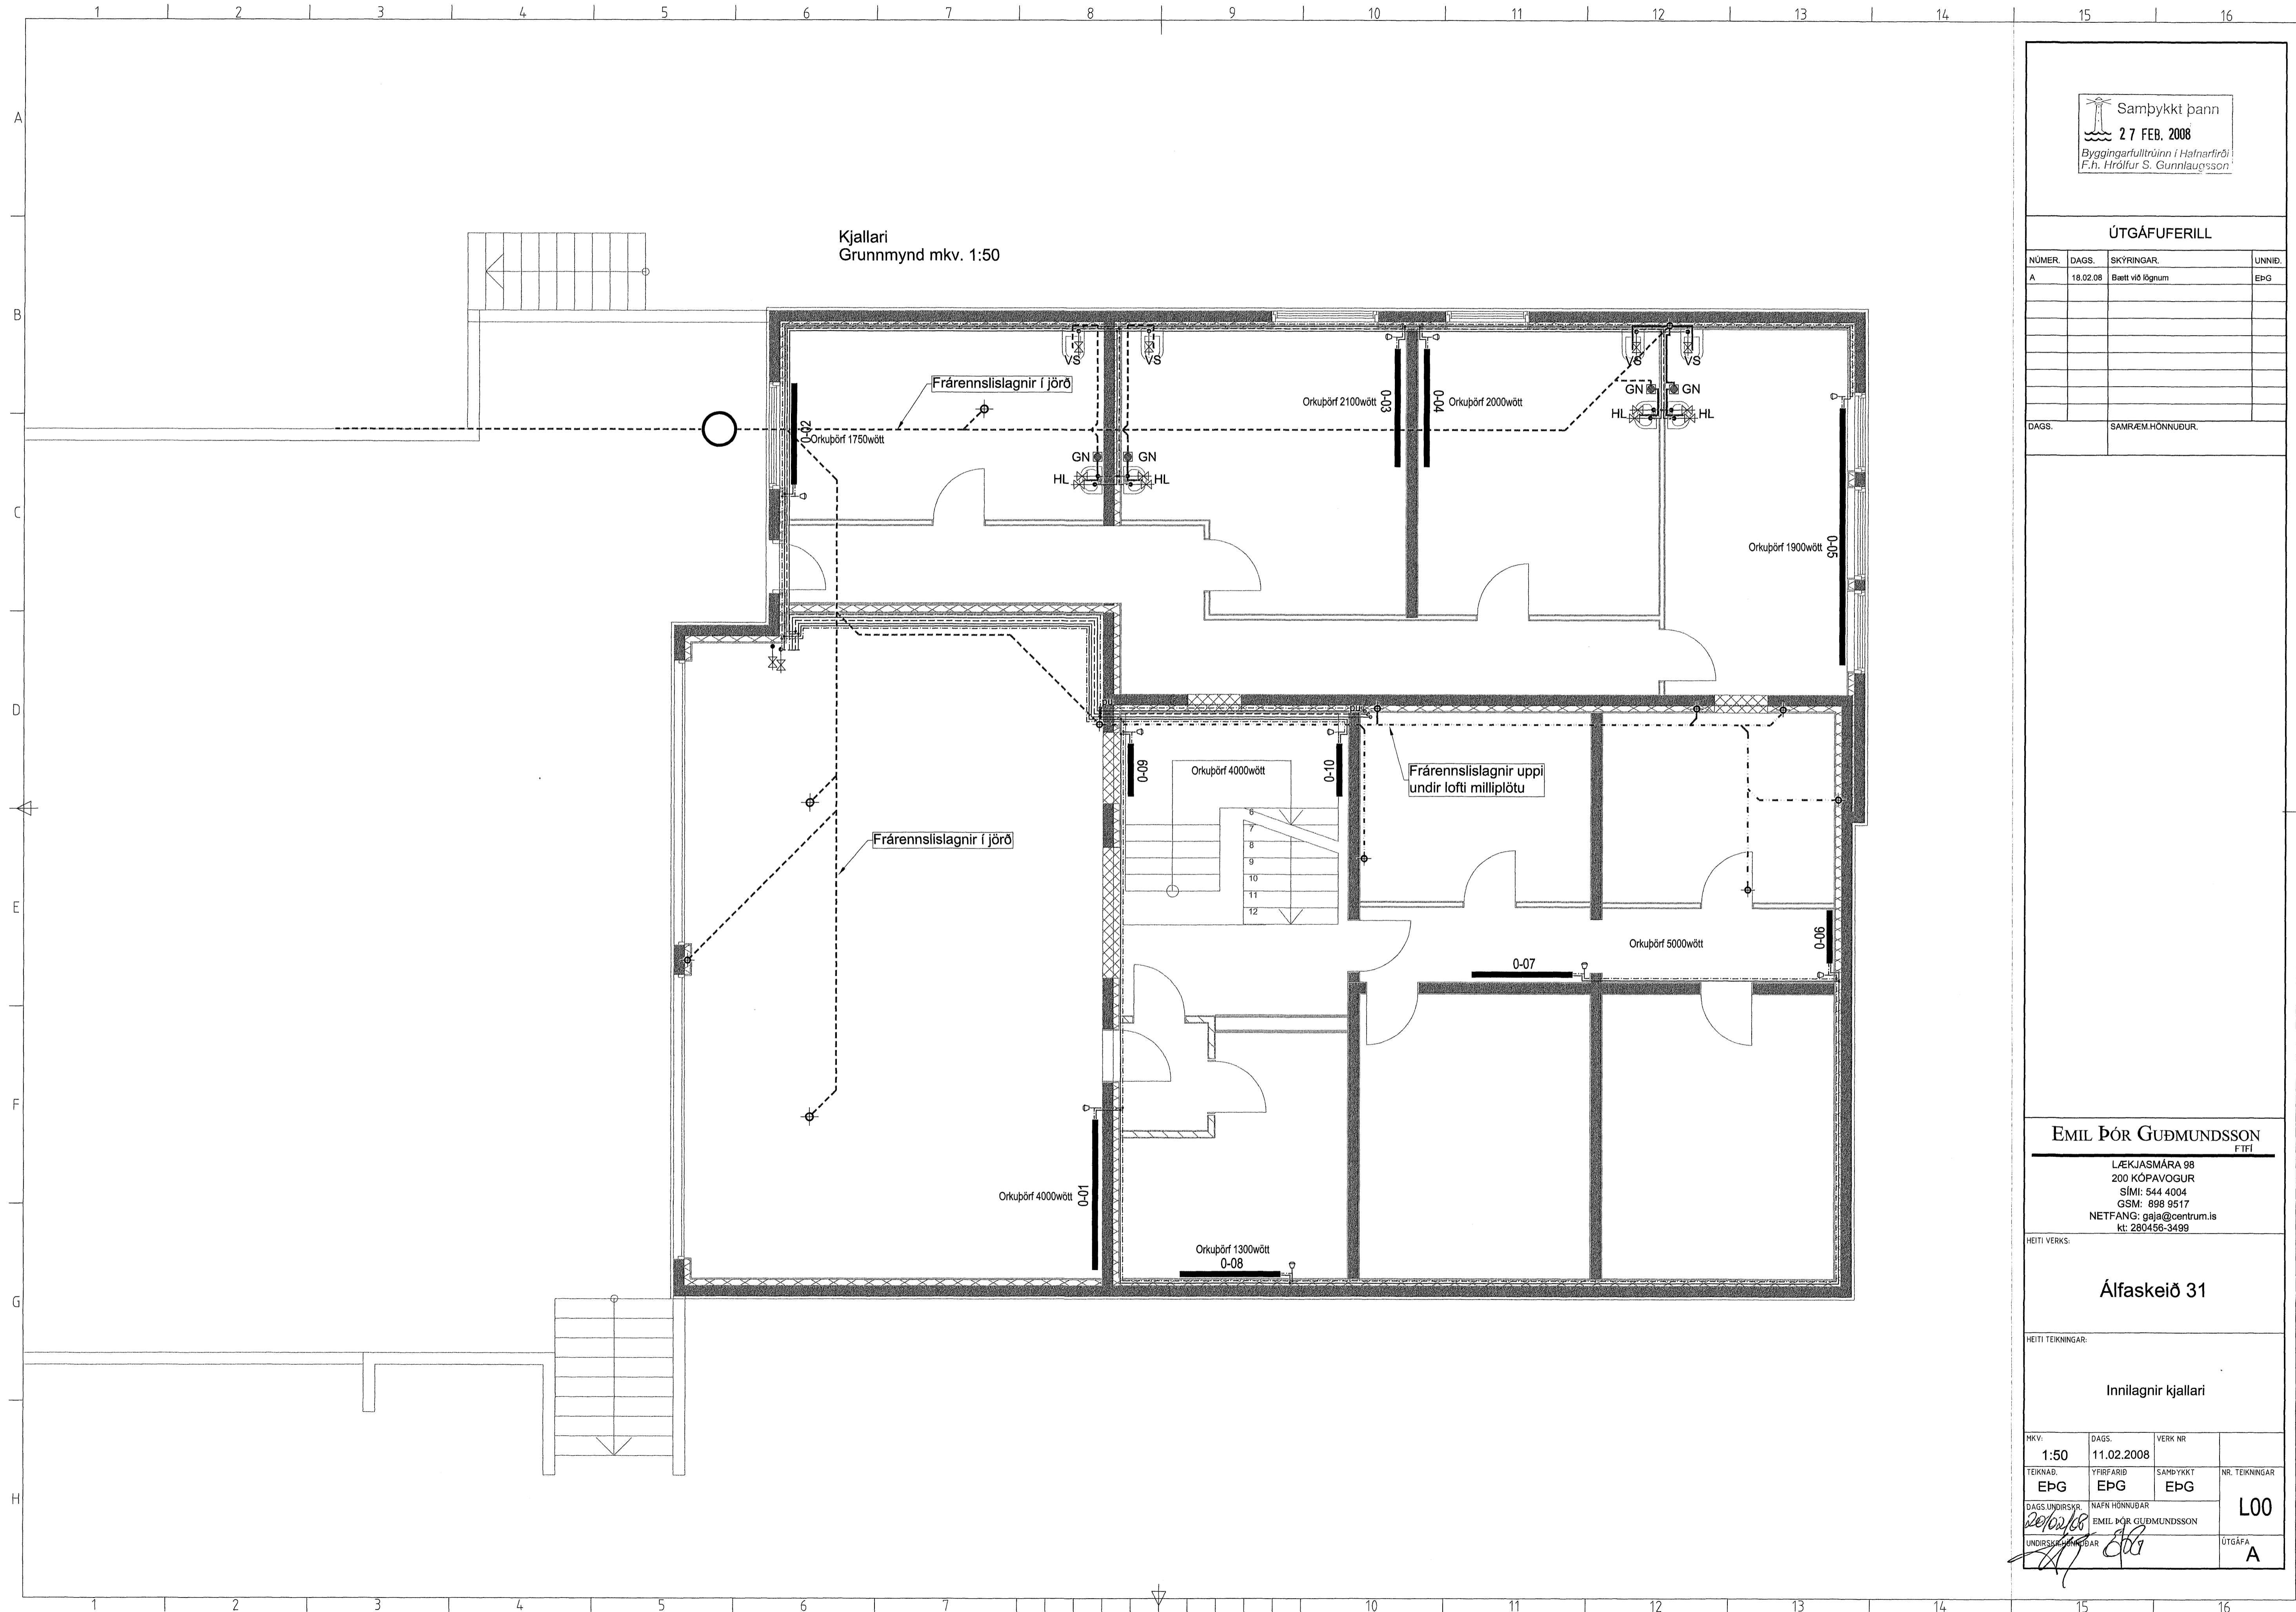

Samþykkt þann
27 FEB. 2008
Byggingarfulltrúinn í Hafnarfirði
F.h. Hrölfur S. Gunnlaugsson

ÚTGÁFUFERILL

NÚMÉR.	DAGS.	SKYRINGAR.	UNNIÐ.
A	18.02.08	Bætt við lögnum	EPG

DAGS. SAMRÆM.HÖNNUÐUR.

EMIL ÞÓR GUÐMUNDSSON
FTFI

LÆKJASMÁRA 98
200 KÓPAVOGUR
SÍMI: 544 4004
GSM: 898 9517
NETFANG: gaja@centrum.is
kr. 280456-3499

HEITI VERKS:

Álfaskeið 31

HEITI TEKNINGAR:

Innlagnir kjallari

MKV. 1:50	DAGS. 11.02.2008	VERK NR.	
TEKNAÐ. EPG	YFIRFARIÐ EPG	SAMÞYKKT EPG	NR. TEKNINGAR L00
DAGS UNDIRSKR. 20/02/08	NAFNI HÖNNUÐAR EMIL ÞÓR GUÐMUNDSSON	ÚTGÁFA A	
UNDIRSKR. HÖNNUÐAR			