
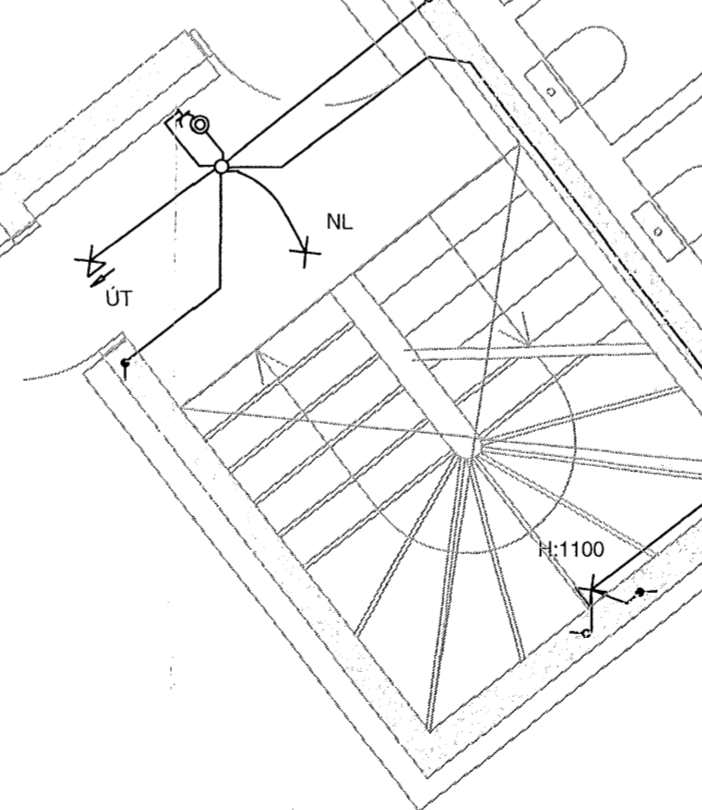
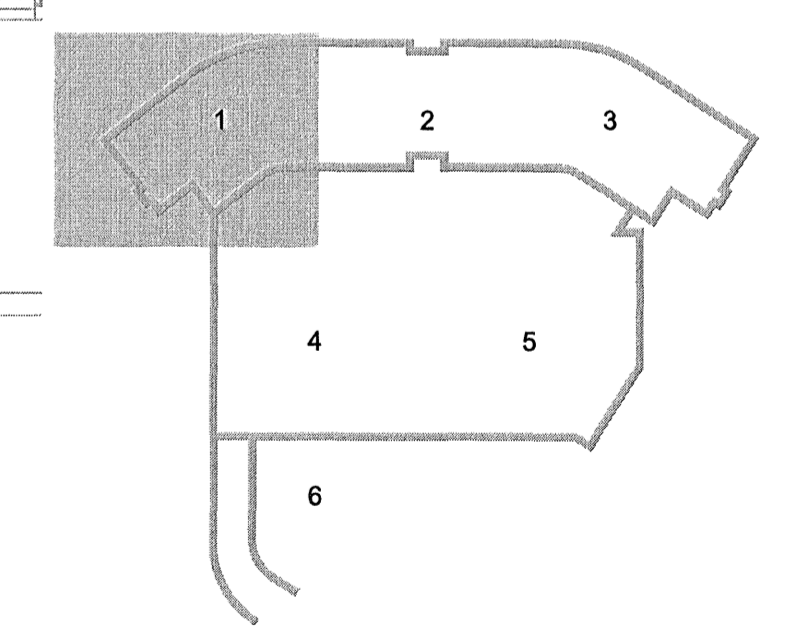


ÚTI **INN**
 ARKITEKTAR
 Jón Þór Þorvaldsson AÍ, FSSA
 Kt. 021256 7579

DALSHRAUN 3

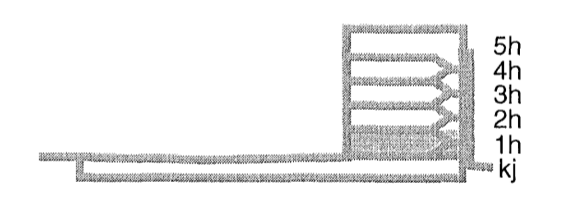

Útg. Dags. Skýring Hannað/Yfirfarið

VSB

VERKFRÆÐISTOFA

B/EJAFHRAUN 20 • 220 HAFNARFJÖRÐUR • KENNIT. 710796-2899
 vsb@vsb.is • Sími 585 8600 • Fax 585 8610 • www.vsb.is

Aritun sérhönnuðar
 Örn Guðmundsson
 Kt. 220961 2739 • orn@vsb.is

Verkefni:
DALSHRAUN 3
HAFNARFIRÐI

Verktíu:
Rafkerfi
Lágspenna 1.hæð
Grunnmynd 1

Hannað	Teiknað	Yfirfarið	Kvarði	Síða
VD	VD	BSG	1:50	/ A1
Dags.	Verkefni	Teikning	Útgáfa	
03.06.2008	07244	R1 011	A	

V:\30070244\107244-Dalshraun 3\Shed\RA\07244-R1-1.hæð.dwg