

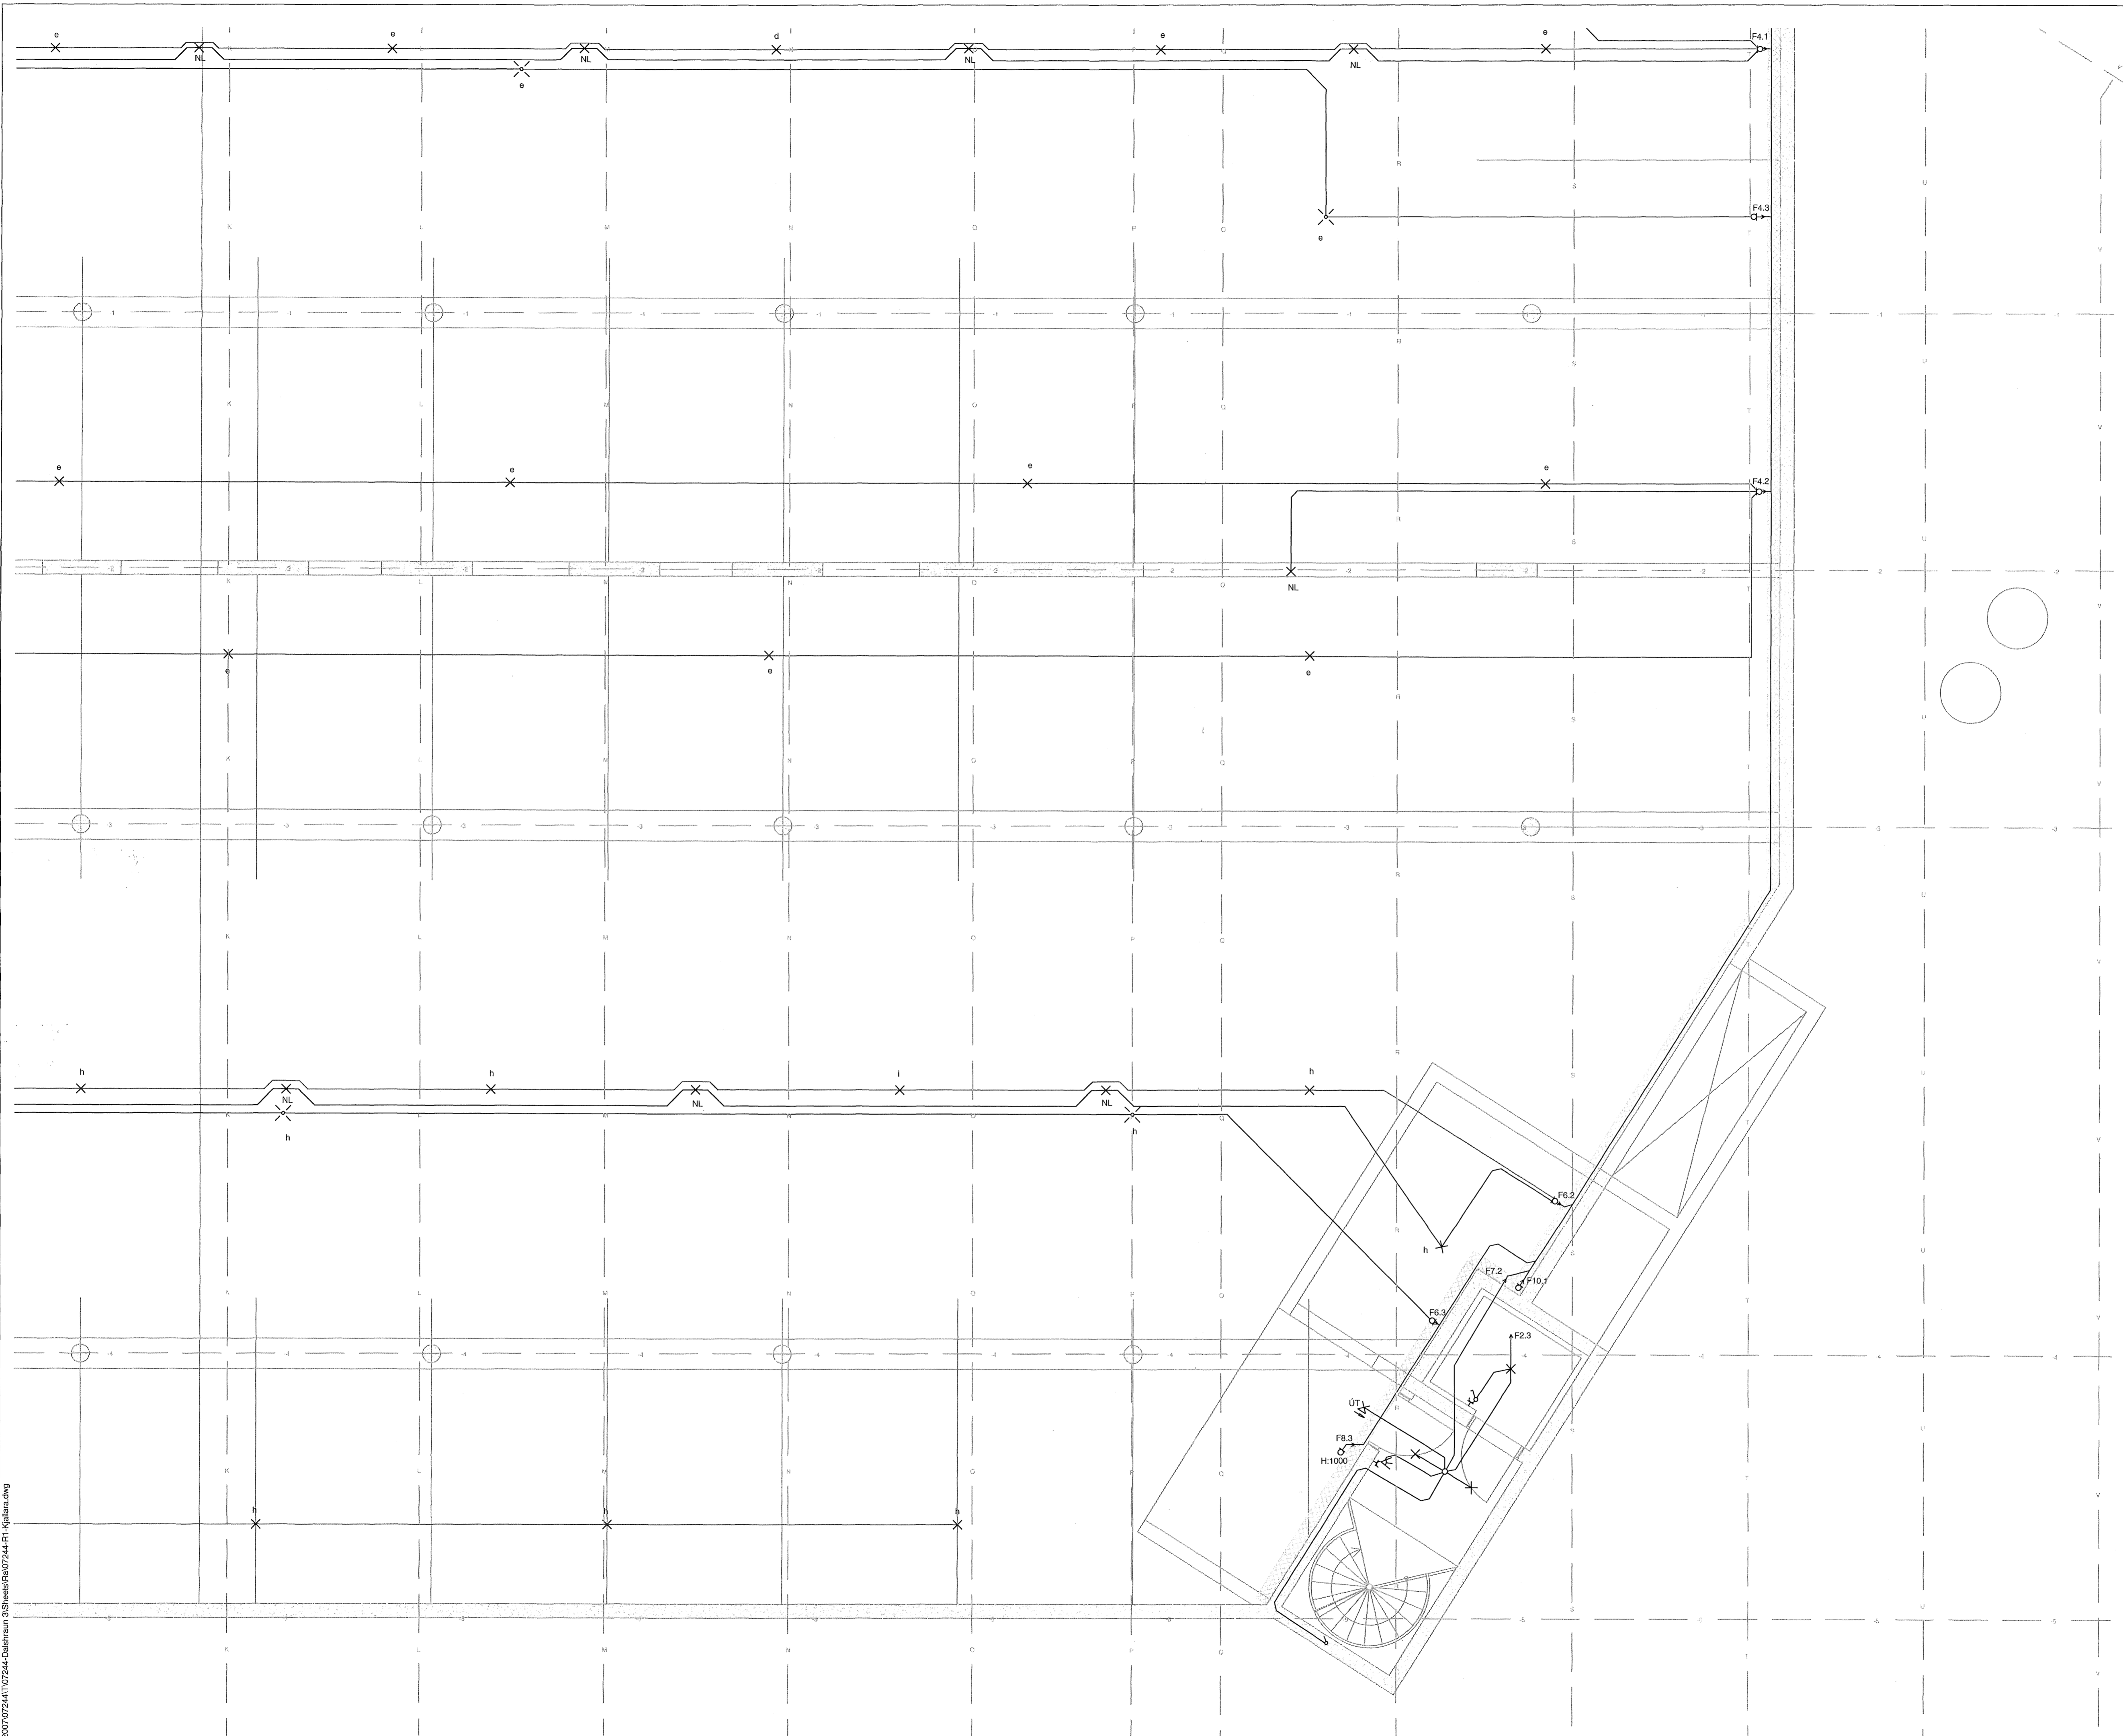


Skell. 1/2 '08
Flóki

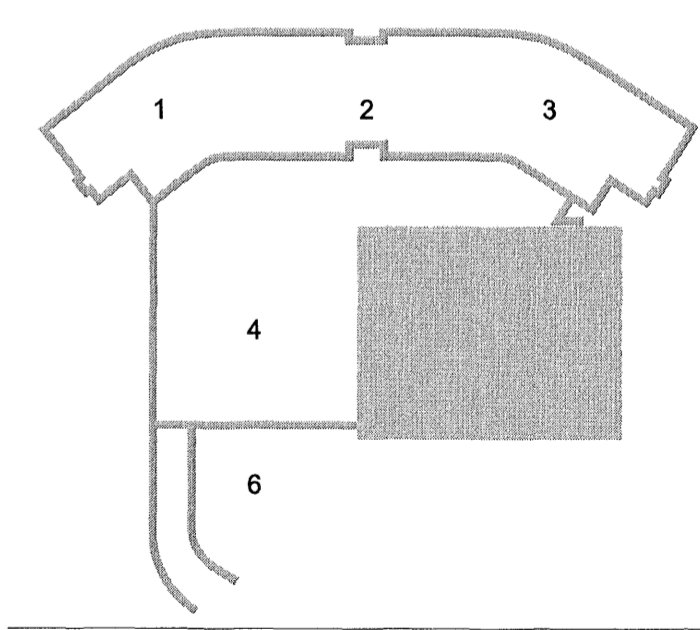

ÚTI **INN**
 ARKITEKTAR
 Jón Þór Þorvaldsson AÍ, FSSA
 Kt. 021256 7579

DALSHRAUN 3

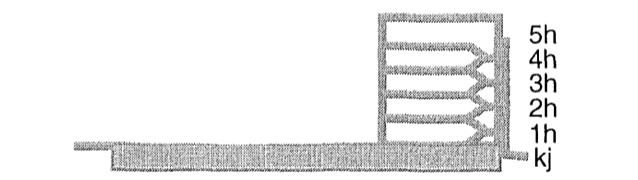

Útg. Dags. Skýning Hannab/Ylirfarir

VS

VERKFRÆÐISTOFA

BÆJARHRAUN 20 • 220 HAFNARFJÖRÐUR • KENNIT. 710796-2899
 vsb@vsb.is • Sími 585 8600 • Fax 585 8610 www.vsb.is

Áritun sérhönnuðar
 Örn Guðmundsson
 Kt. 220961 2739 • om@vsb.is
 Verkhætti
DALSHRAUN 3
HAFNARFIRÐI
 Verkhætti
 Rafkerfi
 Lágspenna kjallara
 Grunnmynd 5

Hannab	Teiknað	Yfirfarir	Kvarði	Síða
VD	VD	BSG	1:50	/A1
Dags.	Verkefni	Teikning	Útgáfa	
03.06.2008	07244	R1 -05	-	

V:\2007\07244\07244-Cableman\3\Schem\B\07244-R1-Kjallara.dwg