
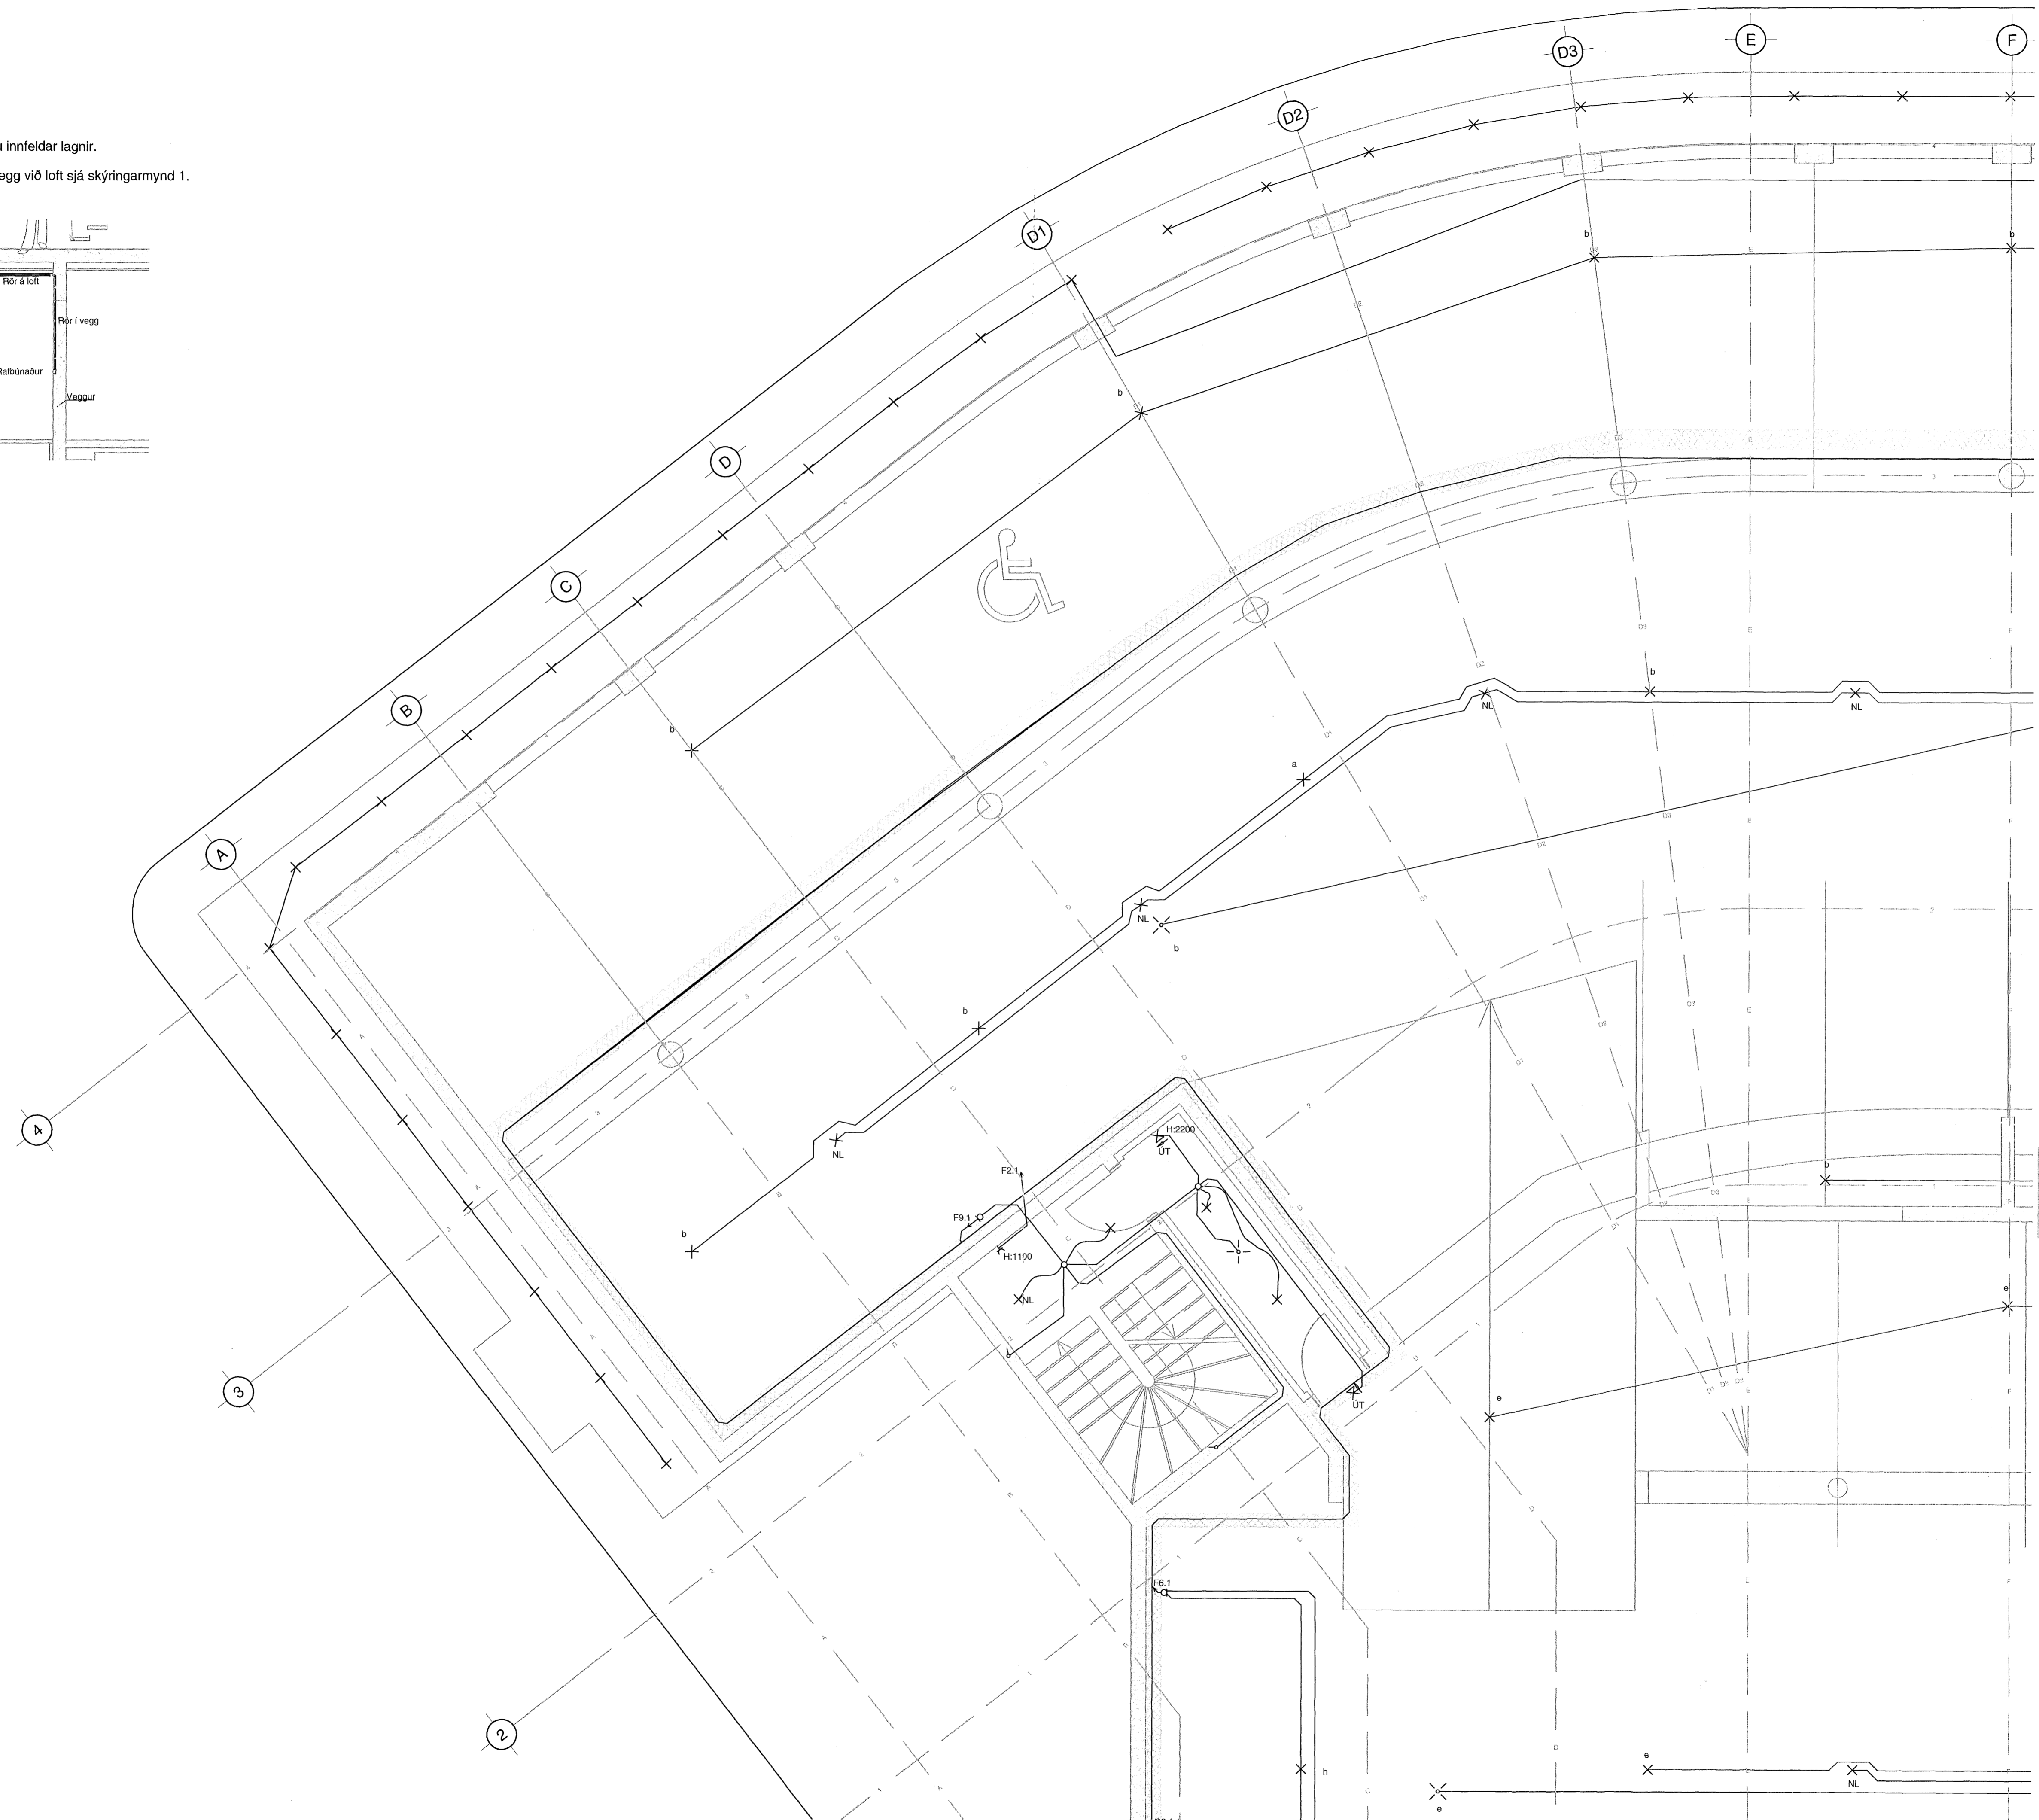


Skýringar:  
Allar lagnir í veggjum eru innfeldar lagnir.

① Innfeldid pípa tekin út úr vegg við loft sjá skýringarmynd 1.



Skýringarmynd 1

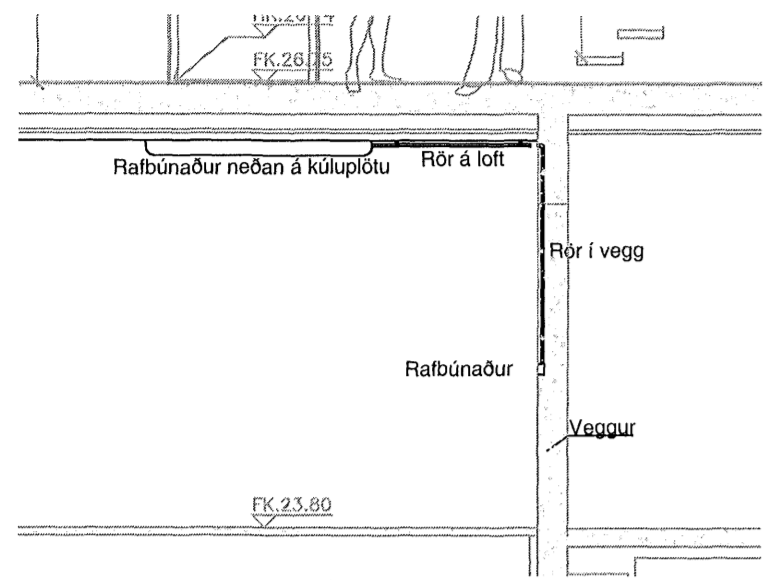

*Mótt.*  
Sampykkt þann  
01 JULI 2008  
Byggingartulltrúinn í Hafnarfirði  
F.n. Hraifur S. Gunnlaugsson

ÚTI INNI  
ARKITEKTAR  
Jón Þór Þorvaldsson AÍ, FSSA  
Kt. 021256 7579

DALSHRAUN 3

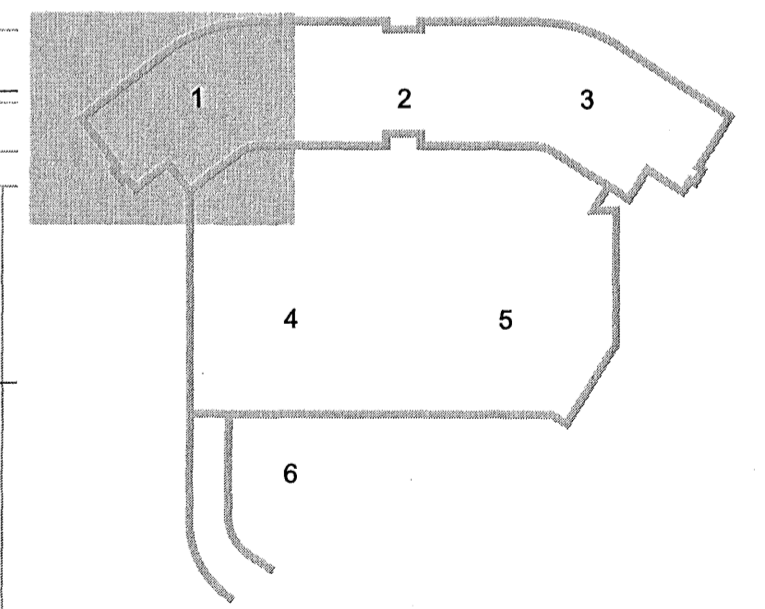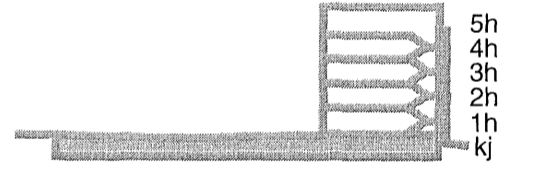

A 03.06.08 Merkingum breytt VD/BSG  
Útg. Dags. Skýring Hannað/Yfirarið

**VS**

VERKFRÆÐISTOFA

BÆJARHRAUN 20 • 220 HAFNARFJÖRDUR • KENNIT. 710796-2899  
vsb@vsb.is • Sími 585 8600 • Fax 585 8610 • www.vsb.is

Aritun sérhönnuðar					
Örn Guðmundsson					
Kt. 220961 2739 • om@vsb.is					
Verkhöfi:					
DALSHRAUN 3					
HAFNARFIRÐI					
Verkhliuti:					
Rafkerfi					
Lágspenna kjallara					
Grunnmynd 1					
Hannað	Teiknað	Yfirfarið	Kvarði	Síða	
VD	VD	BSG	1:50	/ A1	-
Dags:	Verkefni	Teikning	Útgáfa		
03.06.2008	07244	R1 -01	A		

V:\0307\07244\07244-Dalshraun\_3\Sheets\07244-R1-Kjallara.dwg