


  
 Sambýggingarfræðistofa  
 01 JULI 2008  
 Byggingartekni / Hafnarfirði  
 F.Þ. Hrólfur S. Gunnlaugsson

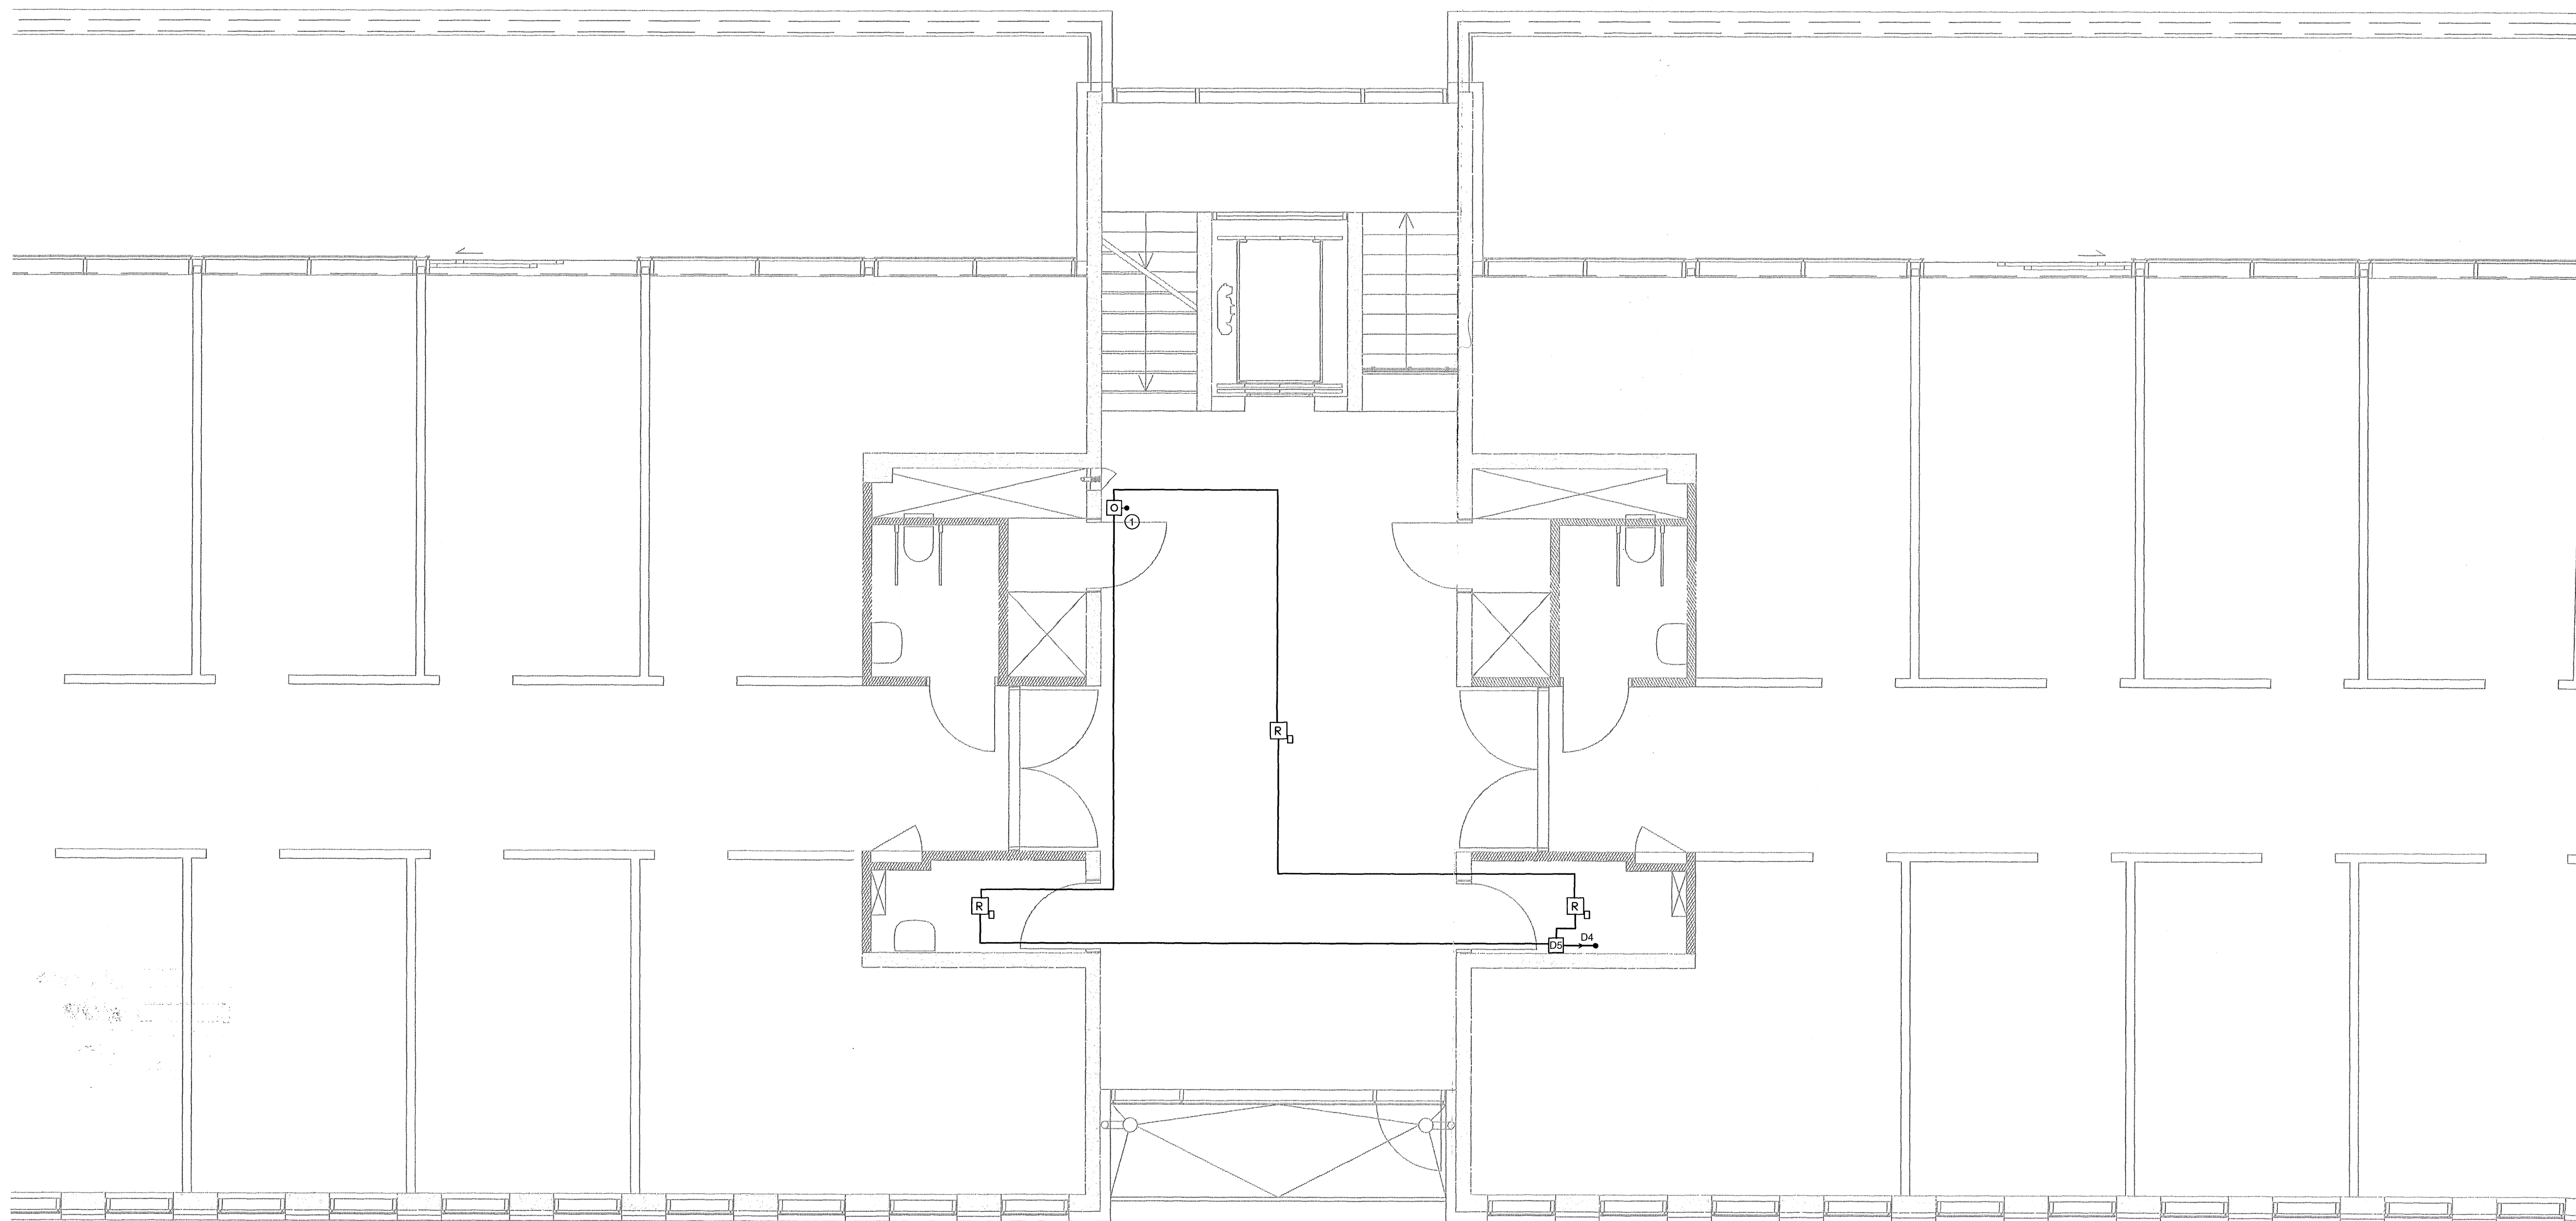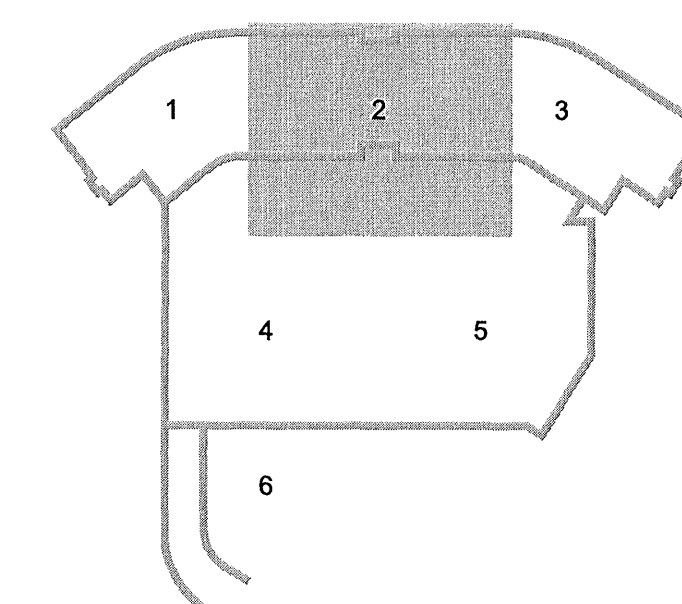

ÚTI JNNI  
 ARKITEKTAR  
 Jón Þór Þorvaldsson AJ, FSSA  
 Kt. 021256 7579

DALSHRAUN 3

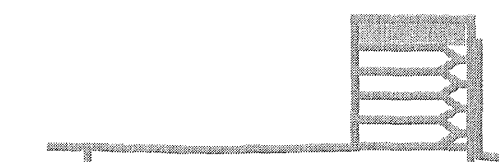

Útg. Dags. Skýring Hannað/Virfarió

**VSB**

VERKFRÆÐISTOFA

BÚEJARHRAUN 20 • 220 HAFNARFJÓRDUR • KENNIT. 710796-2899  
 vsb@vsb.is • Sími 585 8600 • Fax 585 8610 • www.vsb.is

Áritun sérhönnuðar  
 Örn Guðmundsson  
 Kt: 220961 2739 • orn@vsb.is

Verkefni  
 DALSHRAUN 3  
 HAFNARFIRÐI

Verktíðni  
 Rafkerfi  
 Brunaviðvörðunarkerfi 5.hæð  
 Grunnmynd 2

| Hannað     | Teknað   | Yfirlit | Kvarði | Síða |
|------------|----------|---------|--------|------|
| VD         | VD       | BSG     | 1:50   | / A1 |
| Dags.      | Verkefni | Tekning | Útgáfa |      |
| 03.06.2008 | 07244    | R5 052  |        |      |