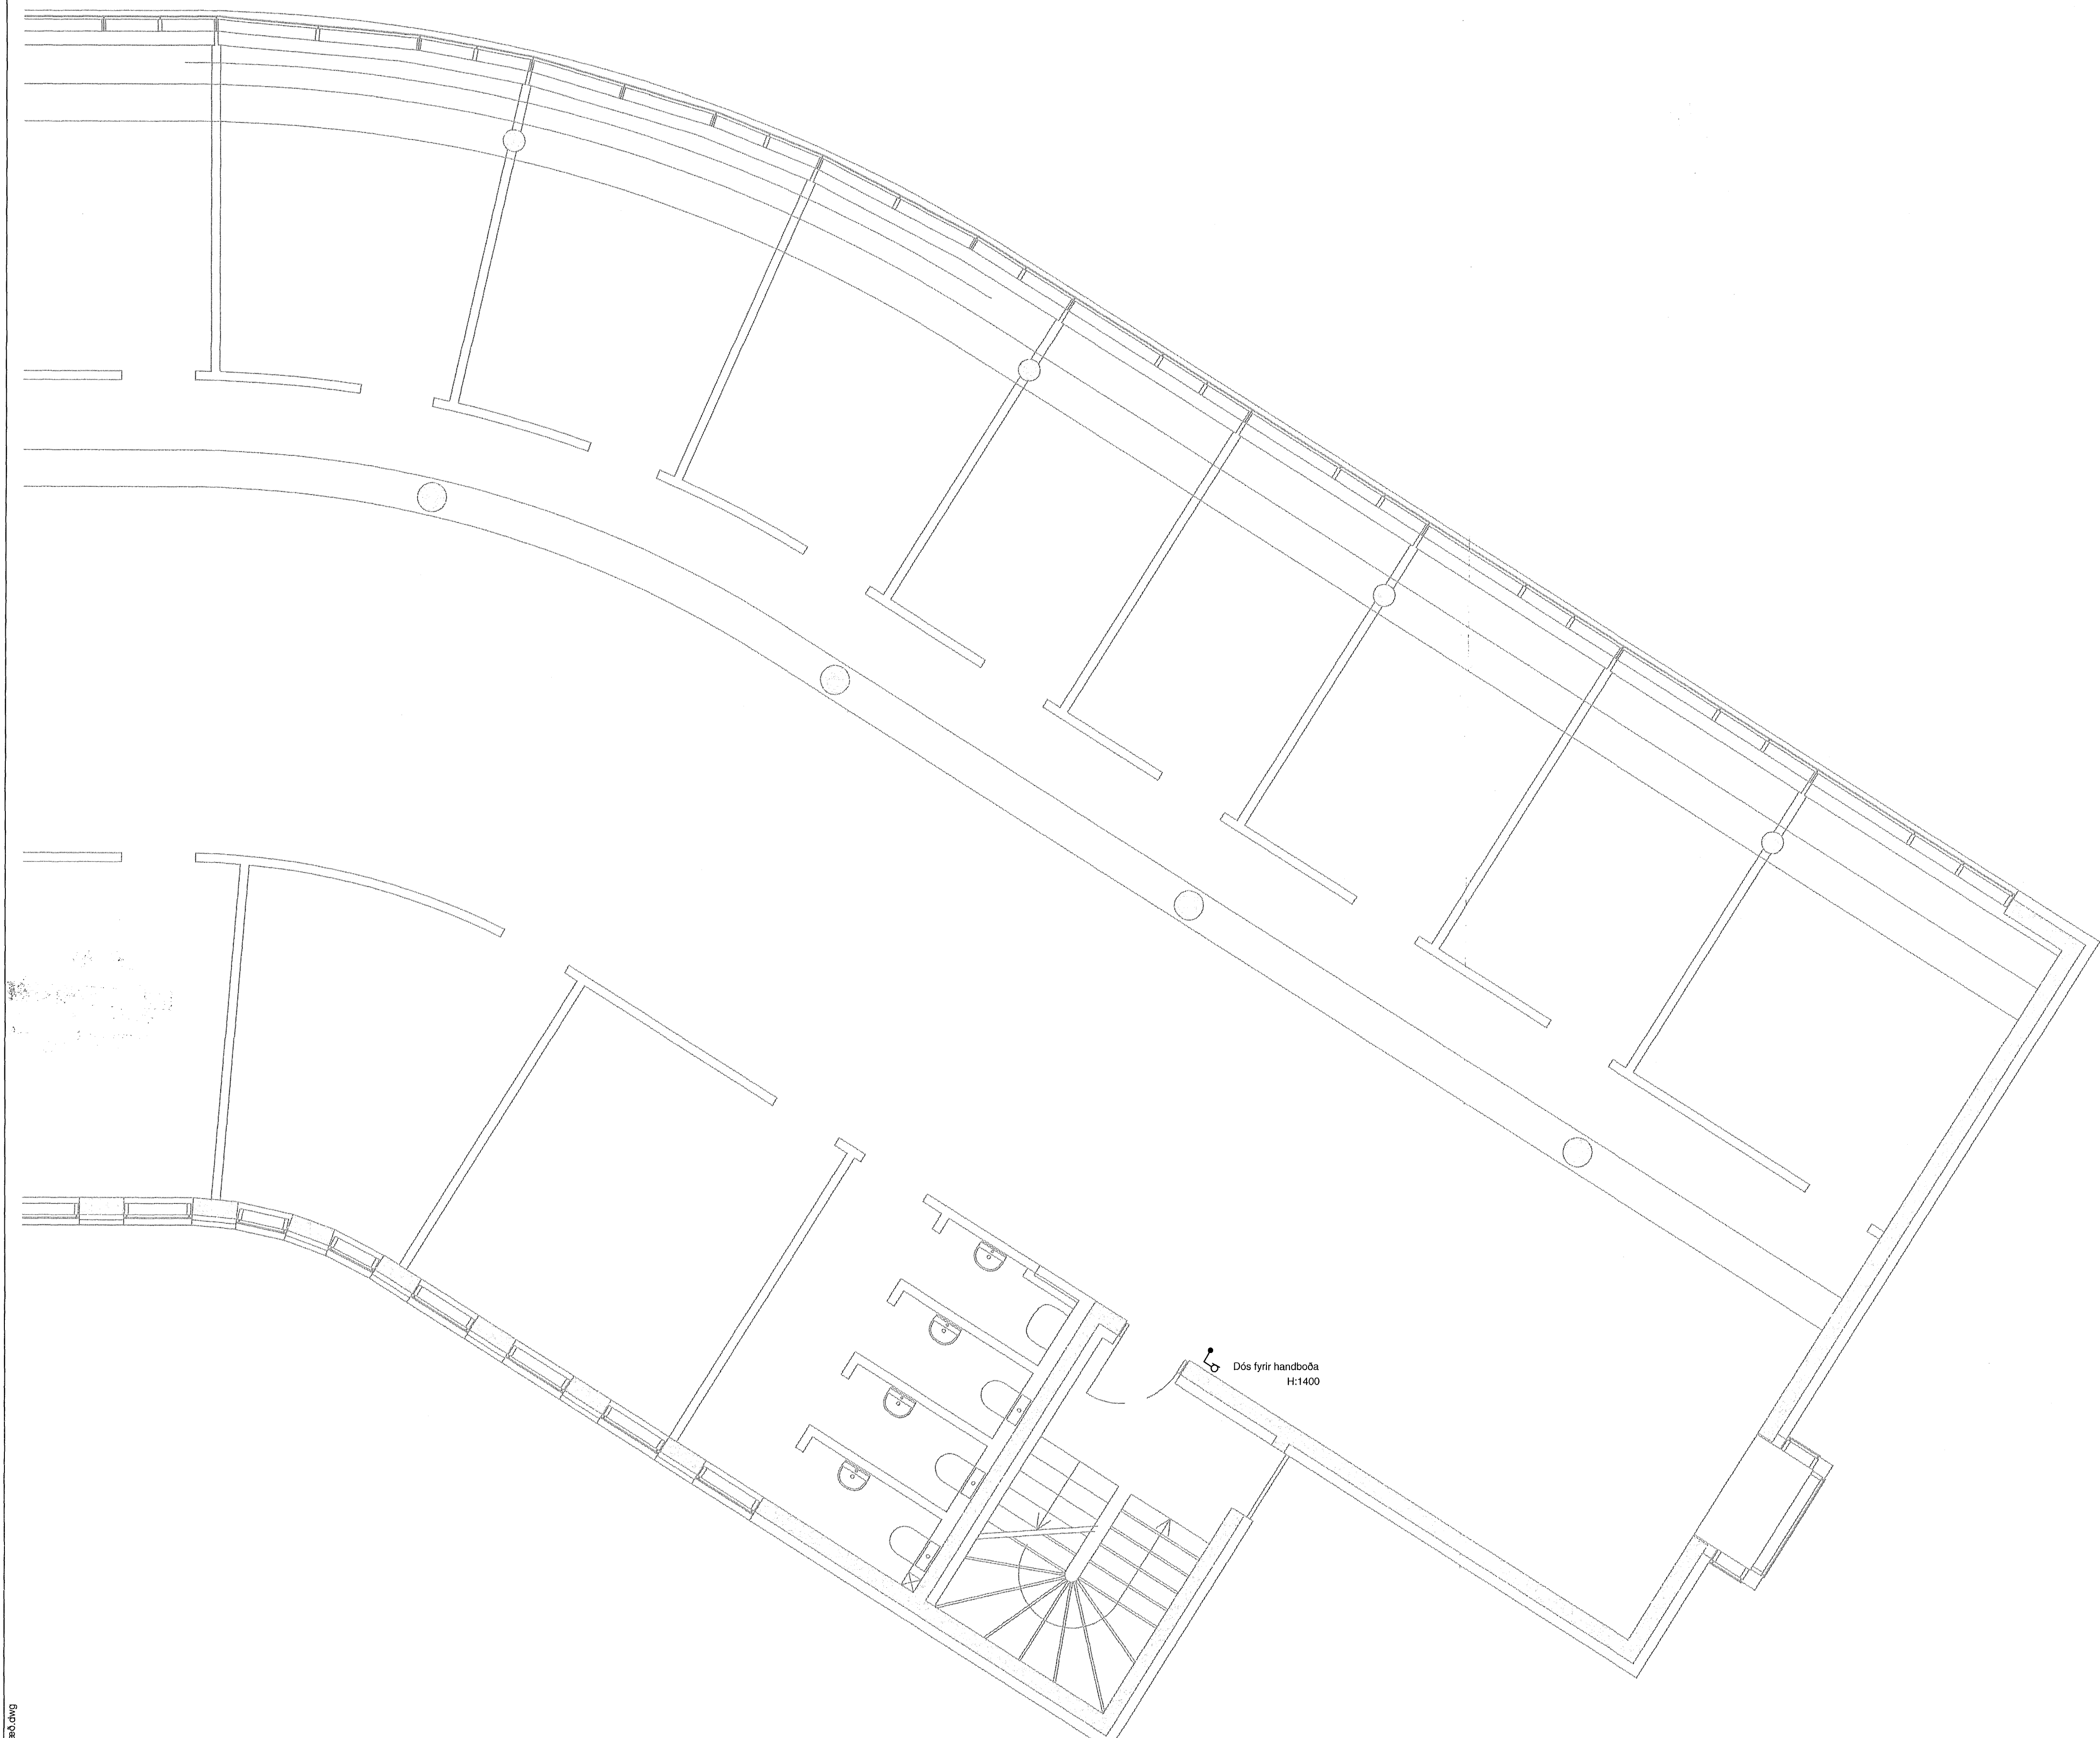
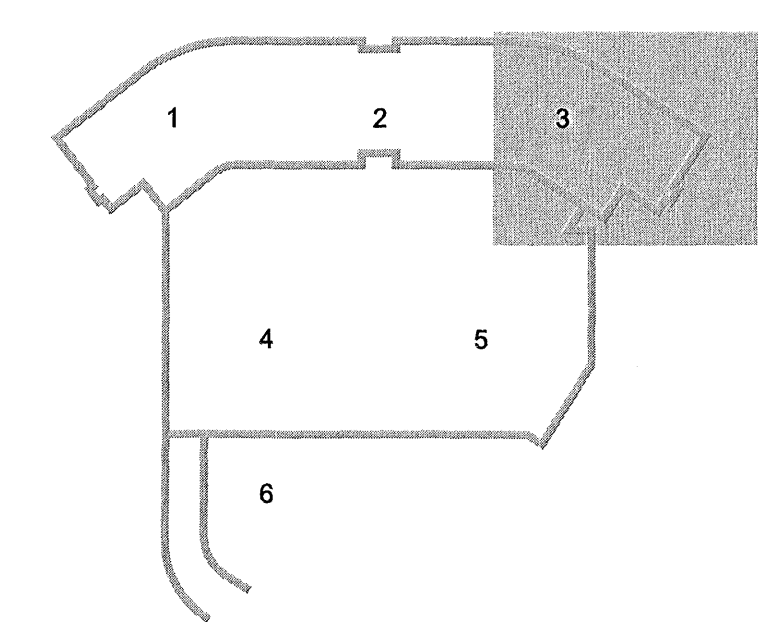
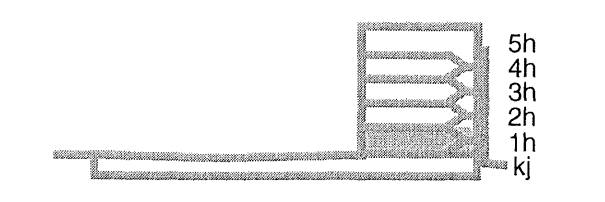

 Samþykkt bann
 01 JULI 2008
 Byggingerulitruinn í Hafnarfirði
 F.h. Hrölfur S. Gunnlaugsson



ÚTI INNI
 ARKITEKTAR
 Jón Þór Þorvaldsson AÍ, FSSA
 Kt. 0212567579

DALSHRAUN 3



Útg. Dags. Skýring Hannað/Yfirlit

VSB

VERKFRÆÐISTOFA

BÆJARHRAUN 20 • 220 HAFNARFJÖRÐUR • KENNIT. 710796-2899
 vsb@vsb.is • Sími 585 8600 • Fax 585 8610 • www.vsb.is

Aritun sérhönnuðar
 Örn Guðmundsson
 Kt: 220961 2739 • orn@vsb.is

Verkheli
DALSHRAUN 3
HAFNARFIRÐI

Verkhliut
 Rafkerfi
 Brunaviðvörðunarkerfi 2.hæð
 Grunnmynd 3

Hannað	Telknað	Yfirlit	Kvarði	Síða
VD	VD	BSG	1:50	/ A1 -
Dags.	Verkefni	Telkning	Útgáfa	
03.06.2008	07244	R5 023	-	

V:\2007\07244\1\07244-Dalshraun 3\Sheets\Ful\07244-R5-2.hao.dwg