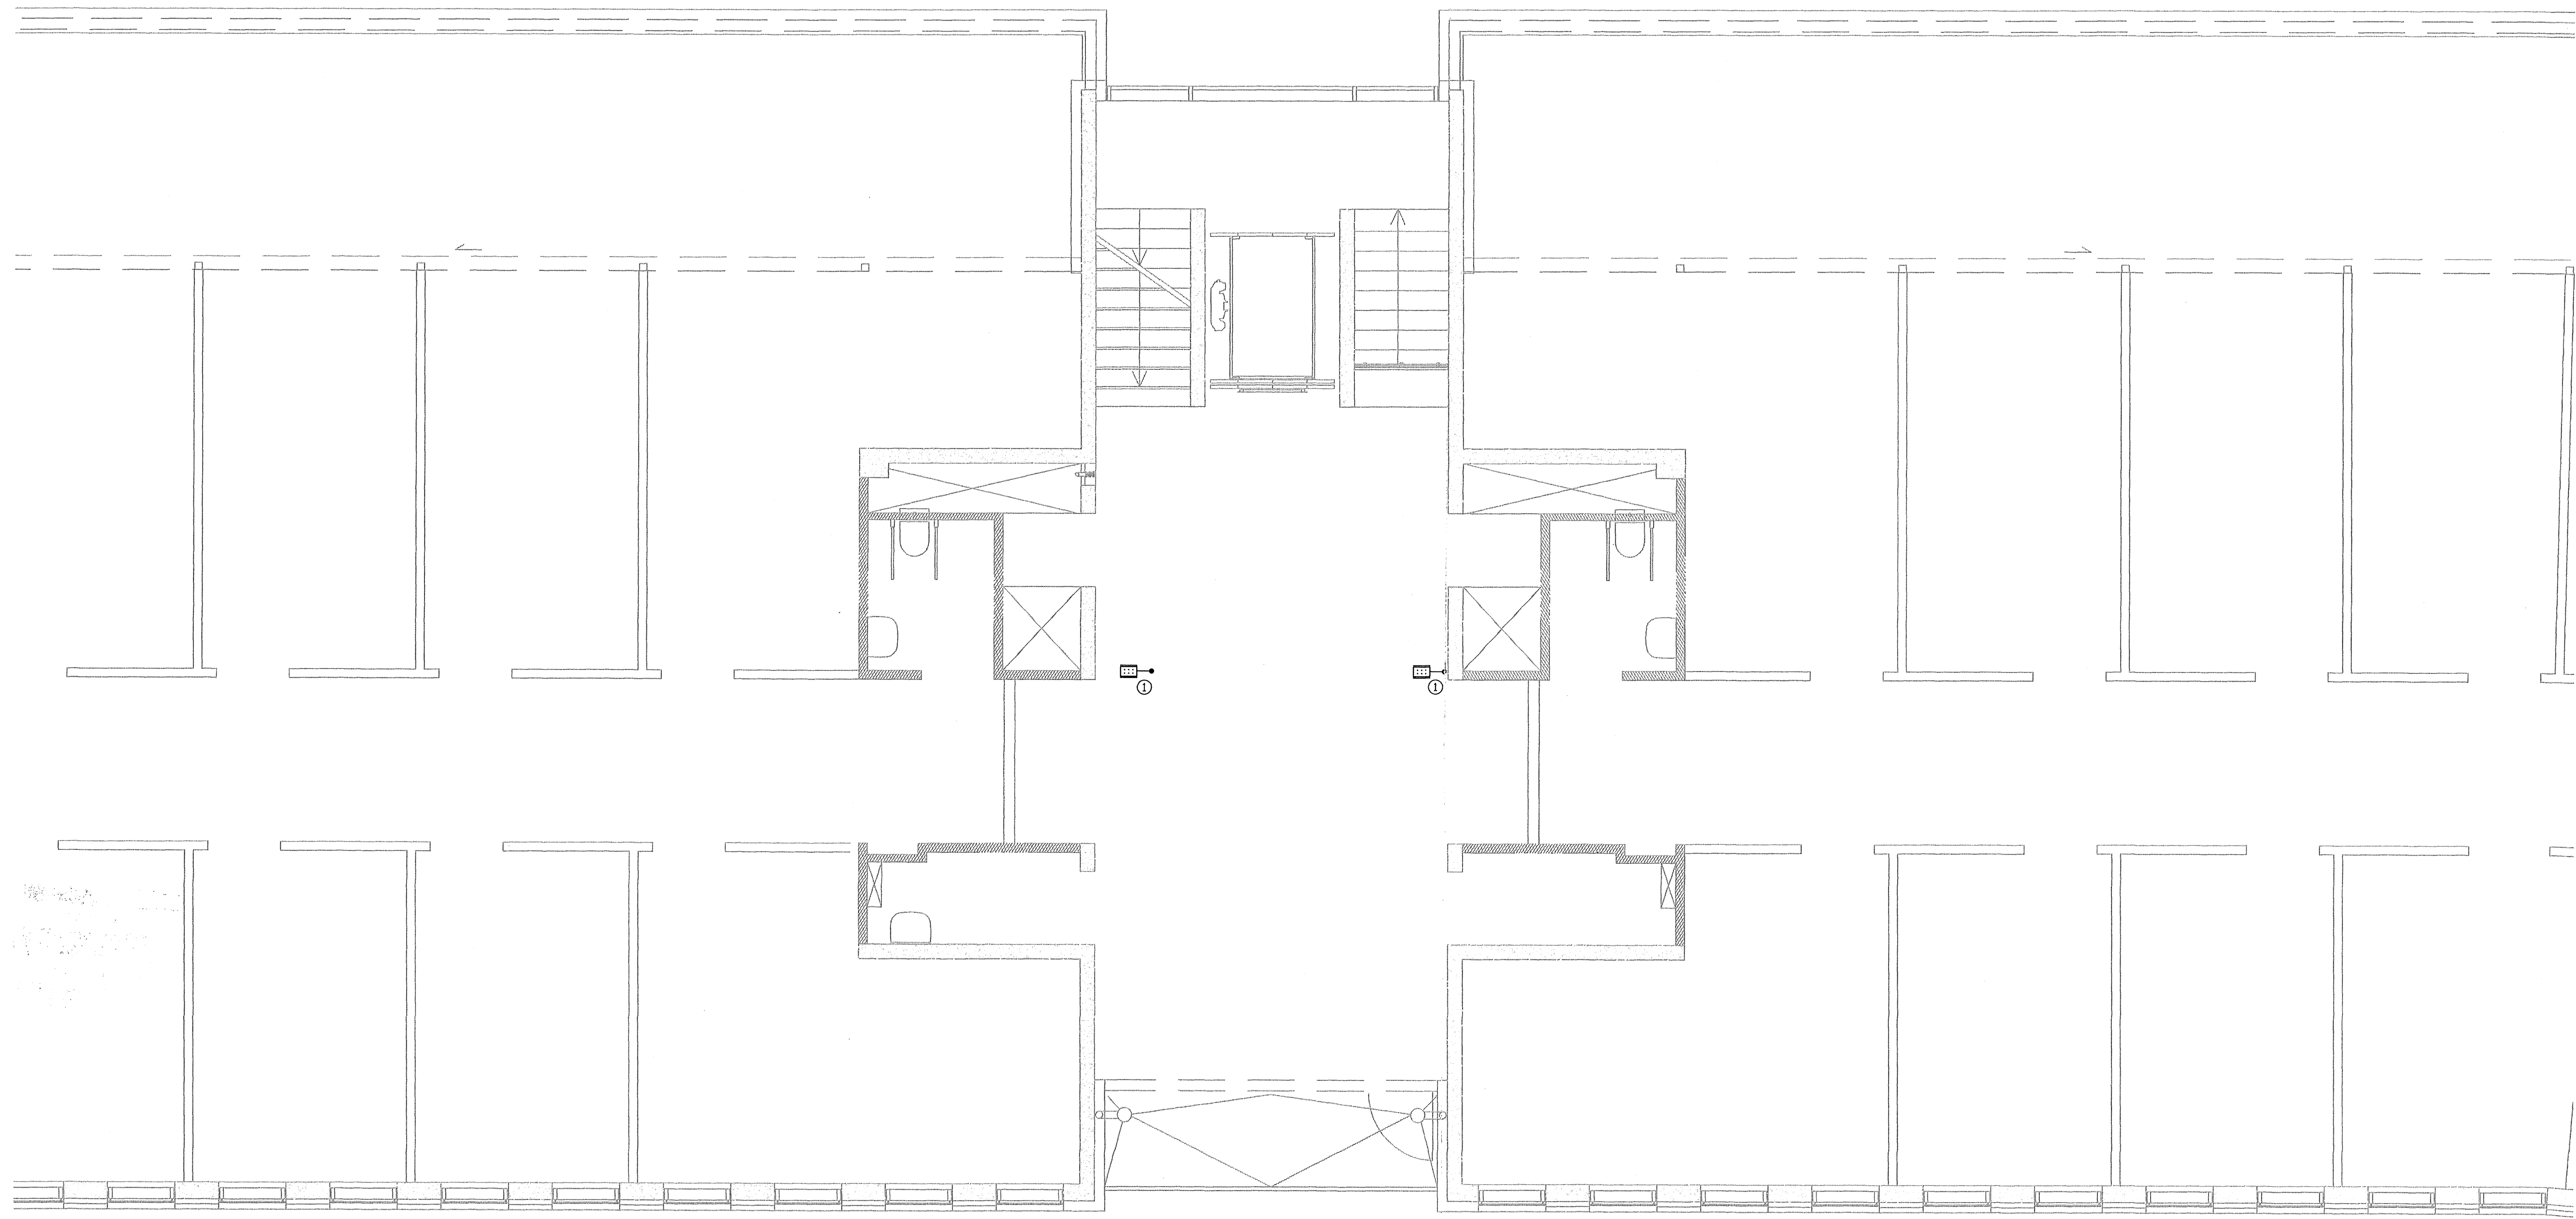
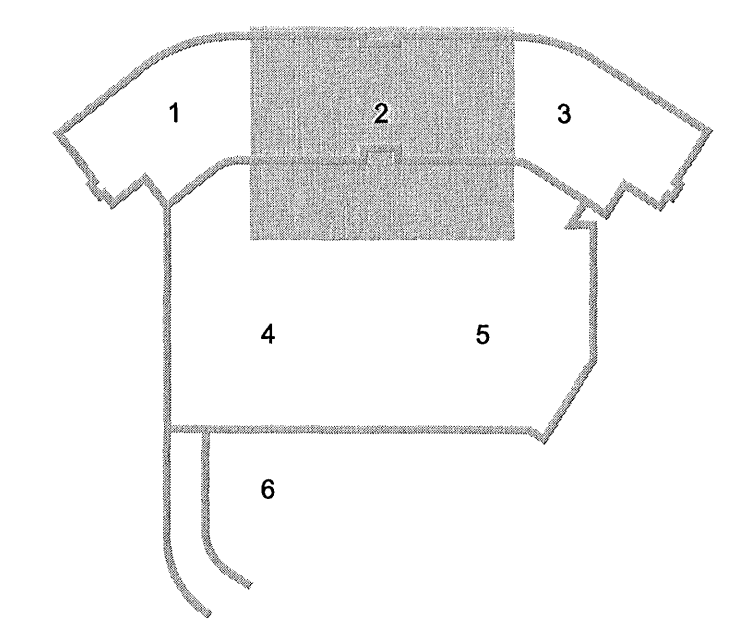
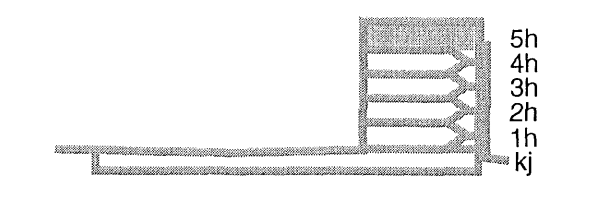

  
 26. Júní 2008
   
 Byggingerfalltrúnni í Hafnarfirði
   
 .h. Frólfur S. Gunnlaugsson



**ÚTI** **INN**
  
 ARKITEKTAR
   
 Jón Þór Þorvaldsson AÍ, FSSA
   
 Kt. 021256 7579

**DALSHRAUN 3**



Útg. Dags. Skýring Hannað/Yfirfarð

**VSB**

**VERKFRÆÐISTOFA**

BÆJARHRAUN 20 • 220 HAFNARFJÖRDUR • KENNIT. 710796-2899
   
 vsb@vsb.is • Sími 585 8600 • Fax 585 8610 • www.vsb.is

Aritun sérhönnuðar
   
 Örn Guðmundsson
   
 Kt: 220961 2739 • orn@vsb.is
   
 Verkefni
   
**DALSHRAUN 3**
  
**HAFNARFIRÐI**

Verkið heit
   
**Rafkerfi**
  
**Smáspenna 5.hæð**
  
**Grunnmynd 2**

Hannað	Telknað	Yfirfarð	Kvarð.	Síða
VD	VD	DSG	1:50	/ A1
Dags	Verkefni	Telkning	Útgáfa	
03.06.2008	07244	R3 052	-	

V:\2007\07244\107244-Dalshraun 3\Sheets\RA\07244-R3-5.hæð.dwg