




Sátþykki þann
01 JULÍ 2008
Byggingarfulltrúinn í Hafnarfirði
F.h. Hrólfur S. Gunnlaugsson

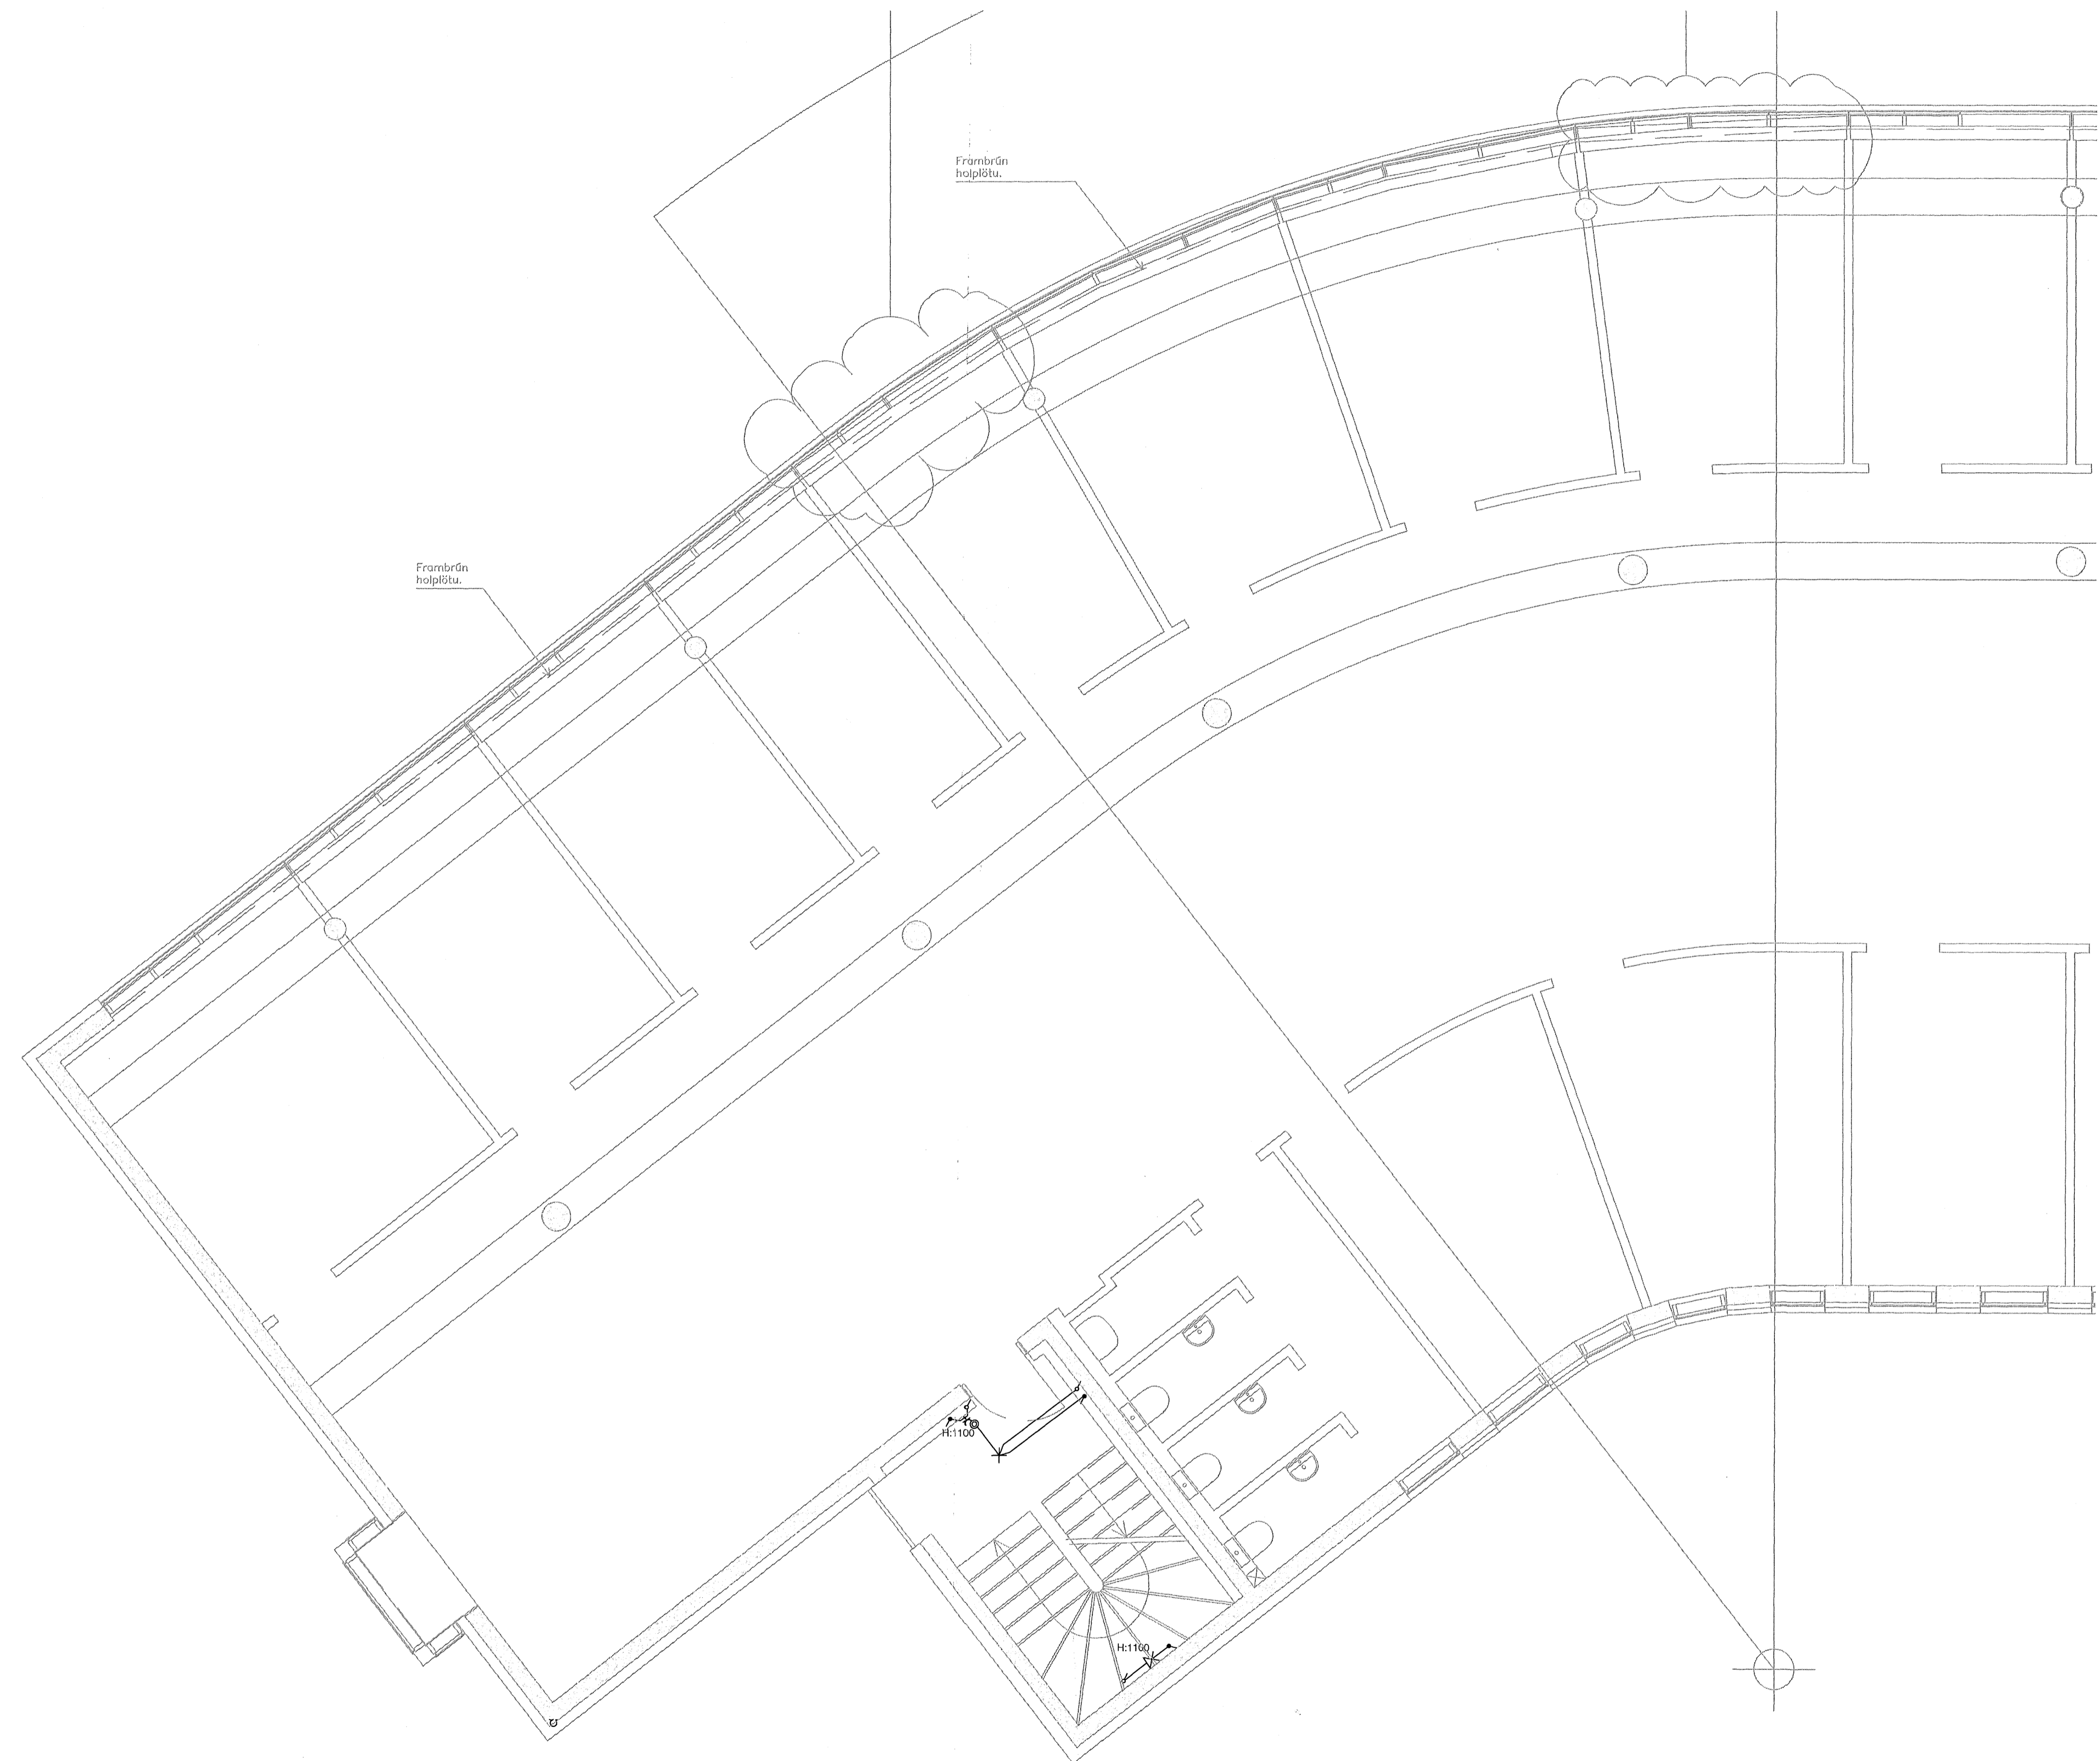

12x1,5
12x2,5

ÚTI INN
ARKITEKTAR
Jón Þór Þorvaldsson AÍ, FSSA
Kt. 021256 7579

DALSHRAUN 3

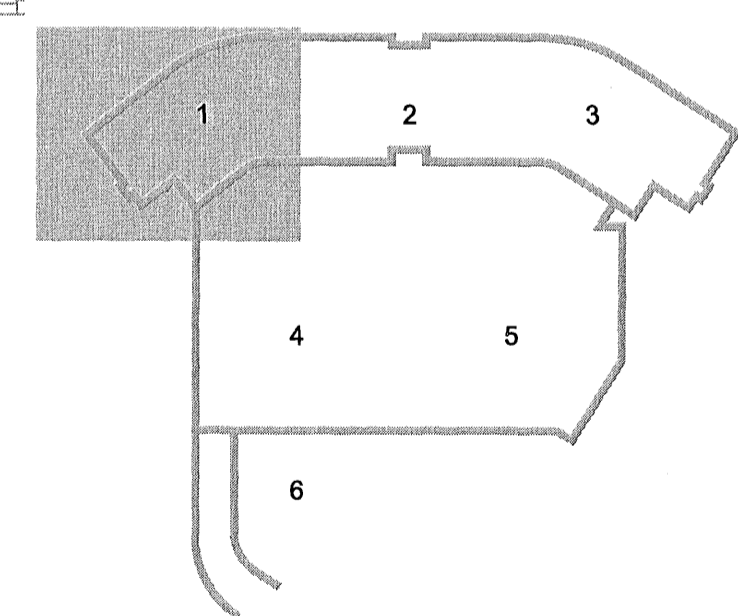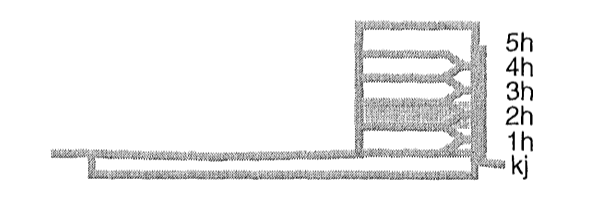

Úg. Dags. Skýring Hannað/Yfirfaritð

VSB

VERKFRÆÐISTOFA

BEJARHRAUN 20 • 220 HAFNARFJÖRDUR • KENNIT. 710796-2899
vsb@vsb.is • Sími 585 8600 • Fax 585 8610 • www.vsb.is

Áritun söfnunnuðar
Örn Guðmundsdóttir
Kt: 220961 2739 • orn@vsb.is
Verkefni: *H. GJK*
DALSHRAUN 3
HAFNARFIRÐI

Verkihluti:
Rafkerfi
Lágspenna 2.hæð
Grunnmynd 1

Hannað	Teiknað	Yfirfaritð	Kvarði	Síða
VD	VD	BSG	1:50	/ A1
Dags.	Verkefni	Teikning	Útgáfa	
03.06.2008	07244	R1 021	-	

V:\3007\07244\1\07244-Dalshraun 3\Sheets\FR\07244-R1-2.hac.dwg