

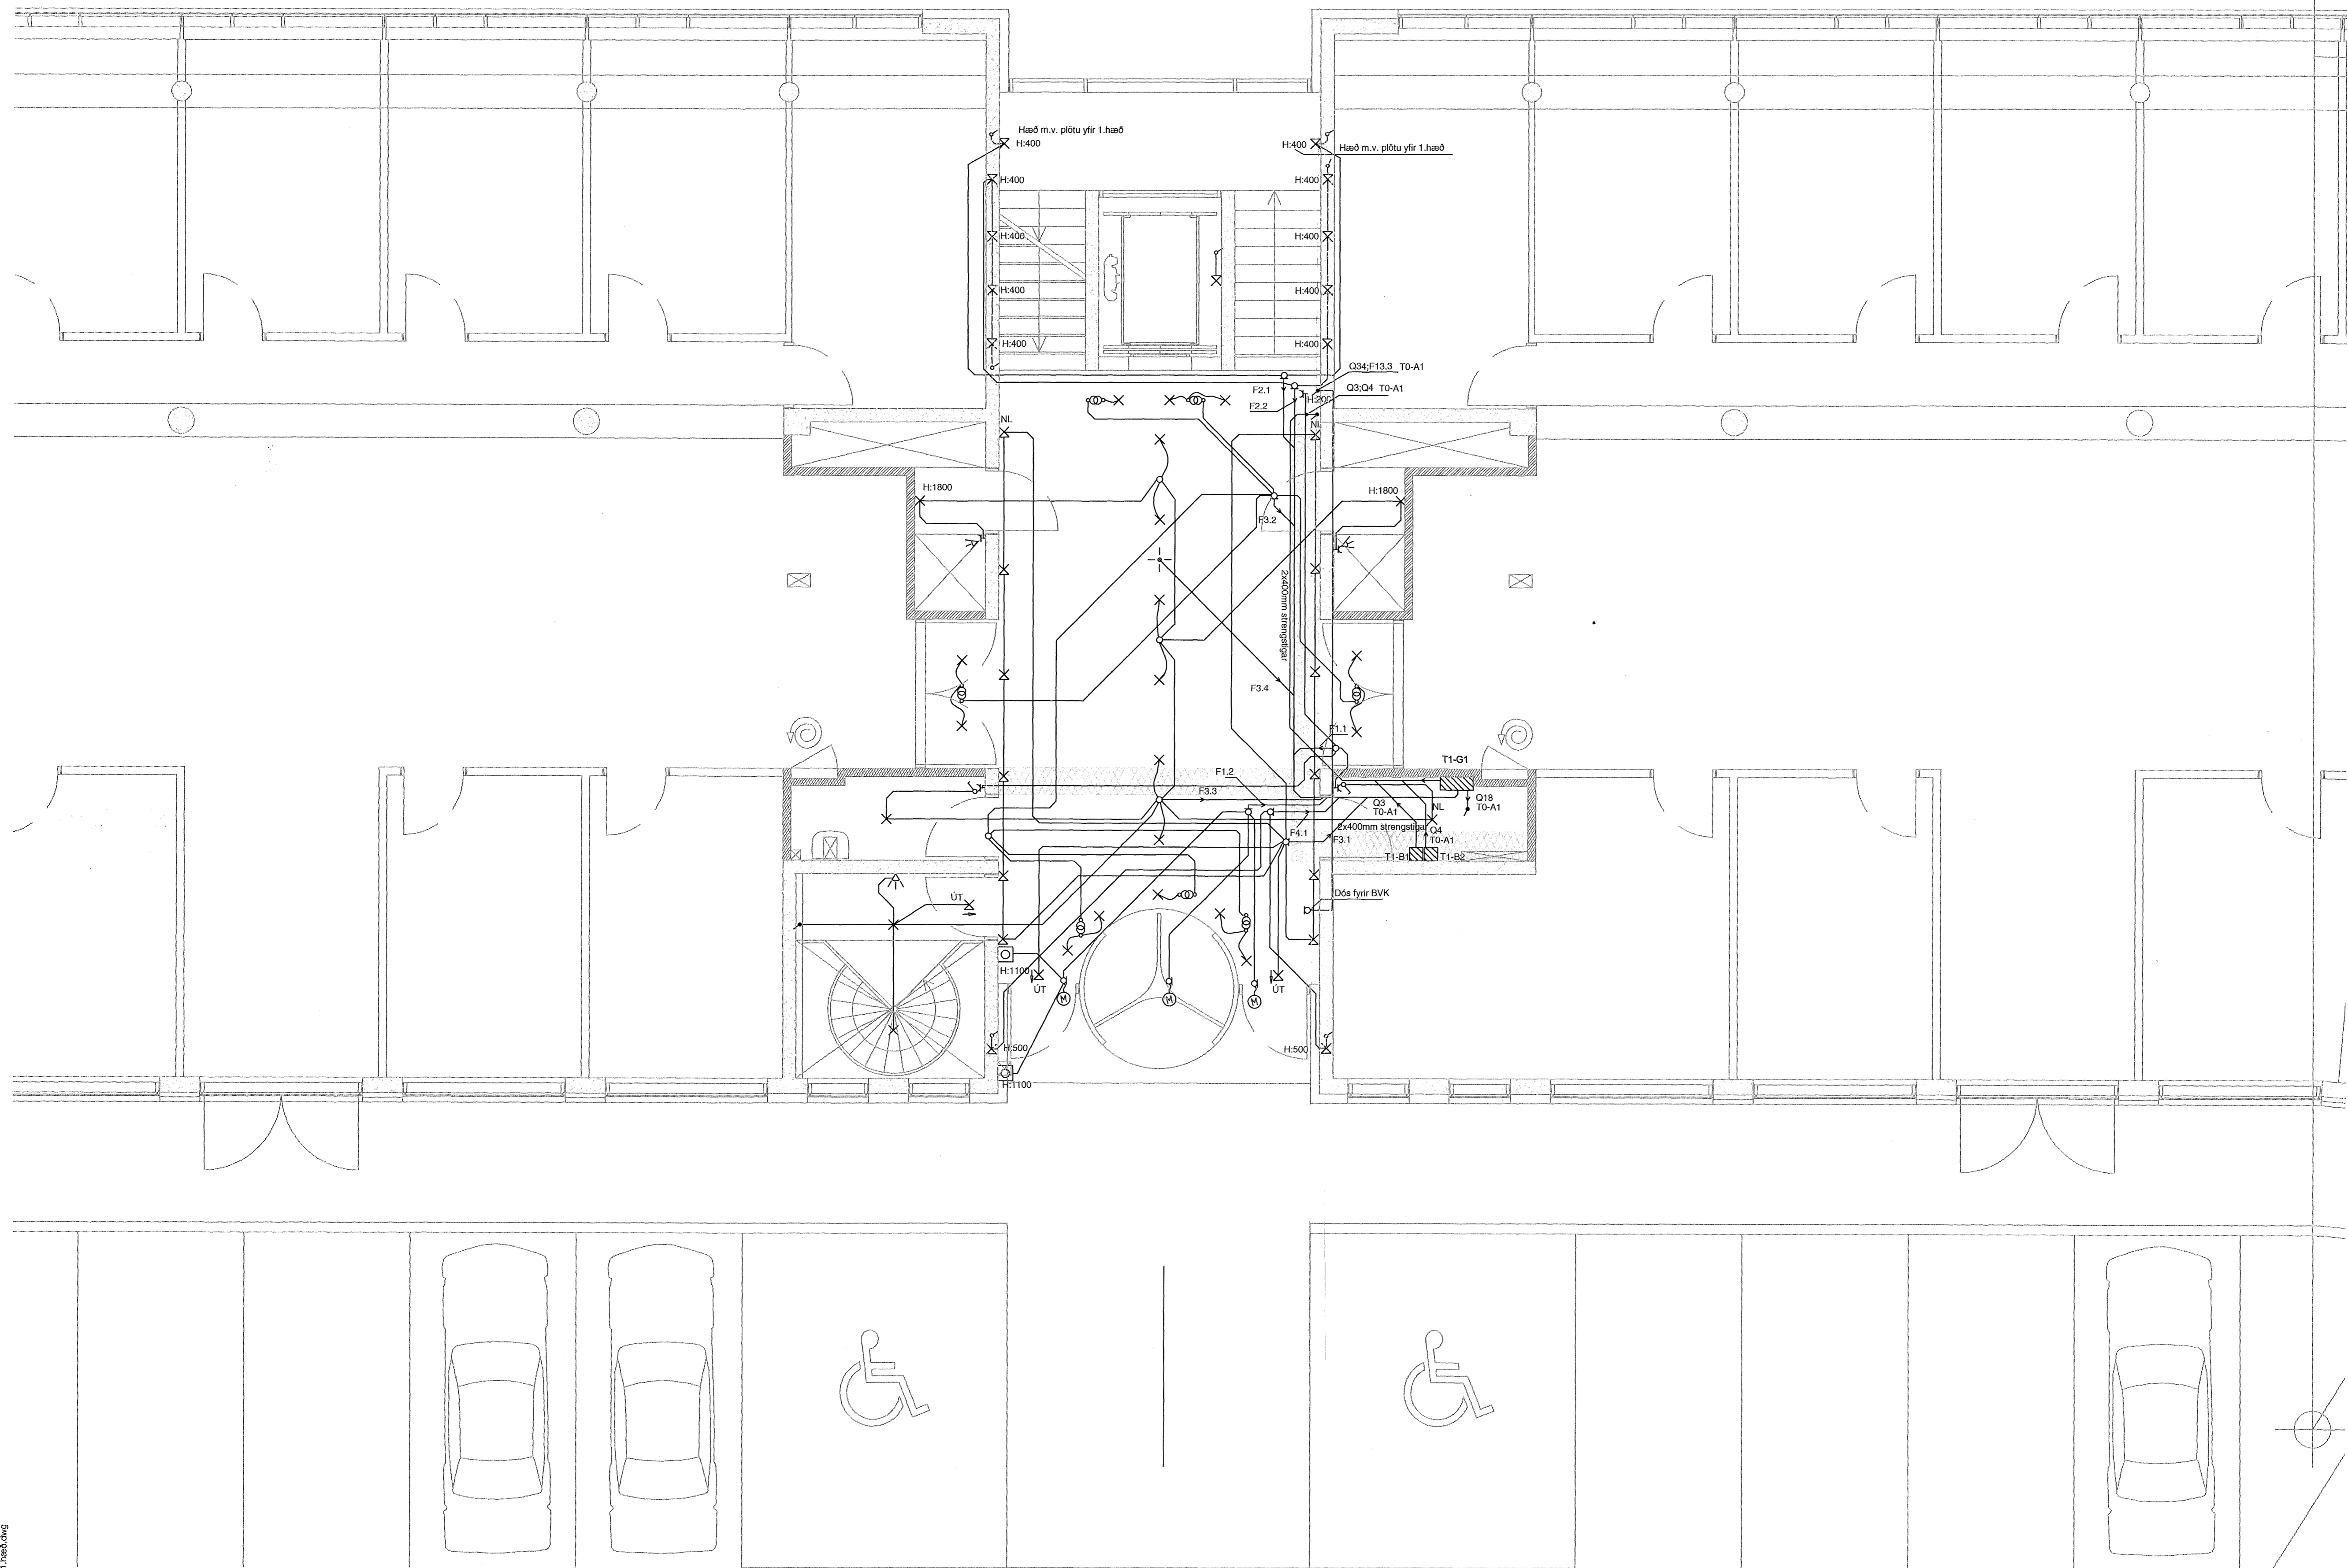


01 JULI 2008
 Byggingarfræðingur í Hafnarfirði
 F.h. Hrólfur S. Gunnlaugsson

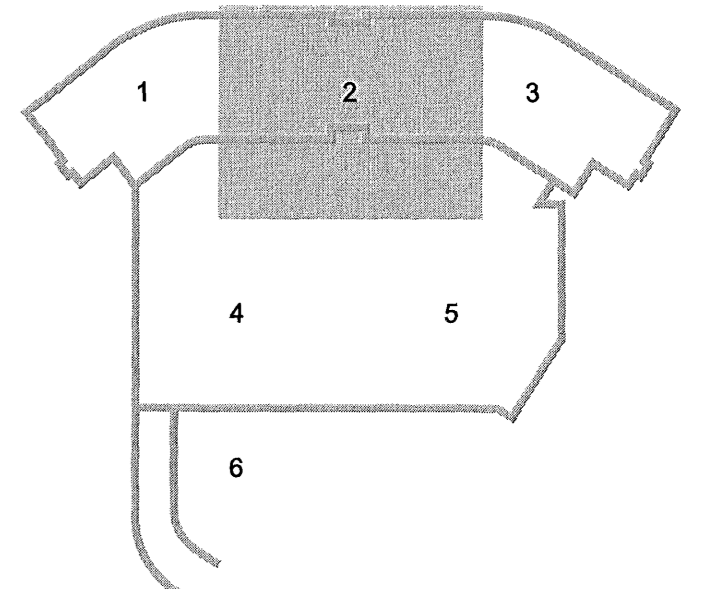

ÚTI INNI
 ARKITEKTAR
 Jón Þór Þorvaldsson A.J. FSSA
 Kt. 021256 7579

DALSHRAUN 3

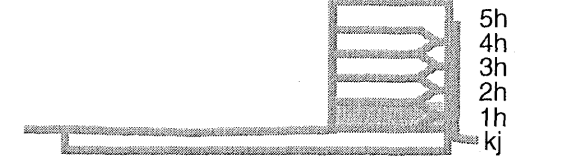

Útg. Dags. Skýring Hannað/Yfirfarð

VSB

VERKFRÆÐISTOFA

BÆJARHRAUN 20 • 220 HAFNARFJÖRÐUR • KENNIT. 710796-2899
 vsb@vsb.is • Sími 585 8600 • Fax 585 8610 • www.vsb.is

Áritun sérhönnuðar Örn Guðmundsson Kt: 220961 2739 • orn@vsb.is				
Verkefni DALSHRAUN 3 HAFNARFIRÐI				
Verktöl Rafkerfi Lágspenna 1.hæð Grunnmynd 2				
Hannað	Telnað	Yfirfarð	Kvarð	Síða
VD	VD	BSG	1:50	/ A1
Dags.	Verkefni	Tekning	Útgáfa	
03.06.2008	07244	R1 012	A	

V:\2007\07244\1\07244-Dalshraun 3\Sheets\Rn\07244-R1-1.hæð.dwg