GRUNNMYND 1. HÆÐ

ÁRITUN SAMRÆMINGARHÖNNUÐAR

01.18
BÚNINGSAÐ. KVK

01.15
VS ELD

01.14
ANDDYRI

01.12
MATSALUR

FELLIVEGGUR

01.13
ELDHÚS

H:1600
SS1
AÐ BLÁSARA Á ÞAKI

AÐ STJÓRNTÖFLU
FYRIR
LOFTRÆSINGU

1.2.60
1.2.37
A28

01.22
VS

01.20
VS

01.19
VS

1.2.28
A28

01.16
BÚR

01.17
RÆSTING

GLERVEGGUR

01.04
GANGUR

01.30
VÉLRÝMI TÖLVUB.

ML12 - ML15
K410
K403
TH.1.1
TH.1.1

H
H:1600
TH.1.1
403 HN 01

ML12 - ML15
1.4.15 - 1.4.18

01.29
STJ / EFTIRLITSSTÖÐ

AÐ STJÓRNTÖFLU
TH.1.1

LM3
LM4
SP3
SP4
1.2.48
A28

KÆLIKERFI (tyni 01.30)
KERFI 440
KB1
KP1
HL1

KRAFTSTRENGIR
STÝRISTRENGIR
TH.1.1

AÐ TH.1.2

404 HN 01
H:1600
H
K404
K405
AÐ TH.1.2
AÐ TH.1.2
H
AÐ TH.1.2
H:1600
405 HN 01
TH.1.2

SJÁ TEIKNINGU R6-G1-01

HILLUR 400 mm

STIGAHÚS

SJÁ TEIKNINGU R6-G1-03

01.36
GARÐYRKJUDEILD

01.35
TRÉSMÍÐAVERKSTÆÐI

01.34
ÞVOTTAHÚS

HILLUR 400 mm

54 PR1
H:1400

55 P
H:14

H:1600
HS 22
H
AÐ HB 22

H:1600
HS 23
H
AÐ HB 23

H:1600
HS 24
H
AÐ HB 24

H:1600
HS 25
H
AÐ HB 25

TILVÍSANIR:

ALMENNAR SKÝRINGAR . . . . . SJÁ BL. NR. R-A-01

BR.	DAGS.	BREYTING	REIKN.	TEIKN.
A	11.01.2008	ÝMSAR BREYTINGAR	JJ	MÖG

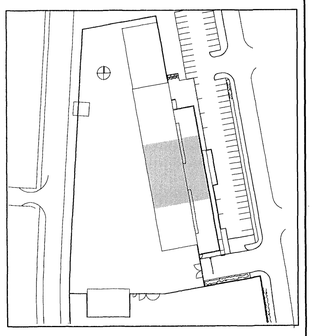

BATTERIÐ
ARKITEKTAR

VERK: 057
MÓT: 27808
SAMÞ:
SKÝRING:

VSÓ RÁÐGJÖF
BORGARTÚNI 20, 105 REYKJAVÍK, SÍMI 585-9000, SÍMBRÉF 585-9010, NETFANG vso@vso.is

FRAMKVÆMDASVIÐ HAFNARFJARÐAR

RAFKERFI
HÚSSTJÓRNARKERFI
GRUNNMYND 1. HÆÐ

HANNAÐ/TEIKN. EA/AG-MÖG
YFIRFARIÐ.
SAMÞYKKT.
KT. 110856-7769
Simon Unndórsson

KVARÐI 1:50 / A1
REYKJAVÍK 11.10.2007

VERKNR. 07102
TEIKN. NR. R6-G1-02
BR. A

S:\2007\07102\6Raf\Fullnaðarhönnun\Gildar_teikn\41_R6-G1-01-03.dwg