GREINATAFLA T1.3

Q0 63A

1>

N PE

1-3,N,PE

5x16mm² CU

T1.1
AÐALTAFLA

Q1	R-S-T	3 63/63A	F1	1 2 63/0,03A N	F1.1	R-S-T 3 16A	1-3,N,PE	5x1,5mm² CU	INNAKSTURSHURÐ LAGERAÐSTAÐA
					F1.2	R-S-T 3 16A	4-6,N,PE	5x1,5mm² CU	INNAKSTURSHURÐ GEYMSLUAÐSTAÐA
					F1.3	R-S-T 3 16A	7-9,N,PE	5x2,5mm² CU	TENGILL GEYMSLUAÐSTAÐA 3F
					F1.4	R-S-T 3 16A	10-12,N,PE	5x2,5mm² CU	TENGILL LAGERAÐSTAÐA 3F
Q2	R-S-T	3 63/63A	F2	1 2 63/0,03A N	F2.1	R-S-T 3 32A	1-3,N,PE	5x6mm² CU	TENGILL GEYMSLUAÐSTAÐA 3F
					F2.2	R 1 16A	4,N,PE	3x1,5mm² CU	TENGLAR GEYMSLUAÐSTÖÐU
					F2.3	S 1 16A	5,N,PE	3x1,5mm² CU	TENGLAR GEYMSLUAÐSTÖÐU
					F2.4	T 1 16A	6,N,PE	3x1,5mm² CU	TENGLAR GEYMSLUAÐSTÖÐU
					F2.5	R 1 16A	7,N,PE	3x1,5mm² CU	TENGLAR GEYMSLUAÐSTÖÐU
					F2.6	S 1 16A	8,N,PE	3x1,5mm² CU	TENGLAR GEYMSLUAÐSTÖÐU
					F2.7	T 1 16A	9,N,PE	3x1,5mm² CU	TENGLAR MILLILOFT GEYMSLUAÐSTÖÐU
Q3	R-S-T	3 63/63A	F3	3 4 63/0,03A N	F3.1	R-S-T 3 32A	1-3,N,PE	5x6mm² CU	TENGILL LAGERAÐSTAÐA 3F
					F3.2	R 1 16A	4,N,PE	3x1,5mm² CU	TENGLAR LAGERAÐSTÖÐU
					F3.3	S 1 16A	5,N,PE	3x1,5mm² CU	TENGLAR LAGERAÐSTÖÐU
					F3.4	T 1 16A	6,N,PE	3x1,5mm² CU	TENGLAR LAGERAÐSTÖÐU
					F3.5	R 1 16A	7,N,PE	3x1,5mm² CU	TENGLAR LAGERAÐSTÖÐU
					F3.6	S 1 16A	8,N,PE	3x1,5mm² CU	TENGLAR LAGERAÐSTÖÐU
					F3.7	T 1 16A	9,N,PE	3x1,5mm² CU	TENGLAR MILLILOFT LAGERAÐSTÖÐU
Q4	R-S-T	3 63/63A	F4	3 4 63/0,03A N	F4.1	R-S-T 3 16A	1-3,N,PE	5x2,5mm² CU	TENGILL LAGERAÐSTAÐA 3F
					F4.2	R-S-T 3 16A	4-6,N,PE	5x2,5mm² CU	TENGILL GEYMSLUAÐSTAÐA 3F
					F4.3	R 1 16A	7,N,PE		TIL VARA

ÁRÍTUN SAMRÆMINGARHÖNNUÐAR

BR.	DAGS.	BREYTING	TEIKN.
A	11.01.2008	YMSAR BREYTINGAR	JJ MÖG

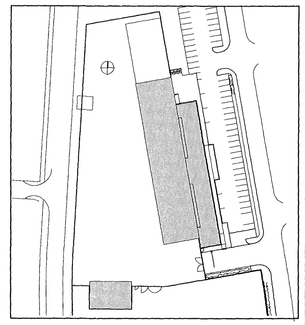

BATTERIÐ

VERK:	0657
MÓTT:	27.3.08
SAMÞ:	
SKÝRING:	

VSÓ RÁÐGJÖF
BORGARTÚNI 20, 105 REYKJAVÍK, SÍMI 585-9000, SÍMBRÉF 585-9010, NETFANG vso@vso.is

FRAMKVÆMDASVIÐ HAFNARFJARÐAR

RAFKERFI	HANNAÐ/TEIKN.	JJ/AG-MÖG
EINLÍNUMYND	YFIRFARIÐ.	
GREINATAFLA T1.3	SAMÞYKKT	Símon Unnórsson
	KT.	110856-7769
KVARÐI A1 / -	REYKJAVÍK	11.10.2007

VERKNR.	TEIKN. NR.	BR.
07102	R1-E3-01	A

S:\2007\07102\Rafi\Ulnaðarhönnun\Gildar_teikn\54_R1-E3-01.dwg