


Mál: 31/3 2008
 Höfdu


01.01
 FORRYMI

ÁRITUN SAMRÆMINGARHÖNDUÐAR

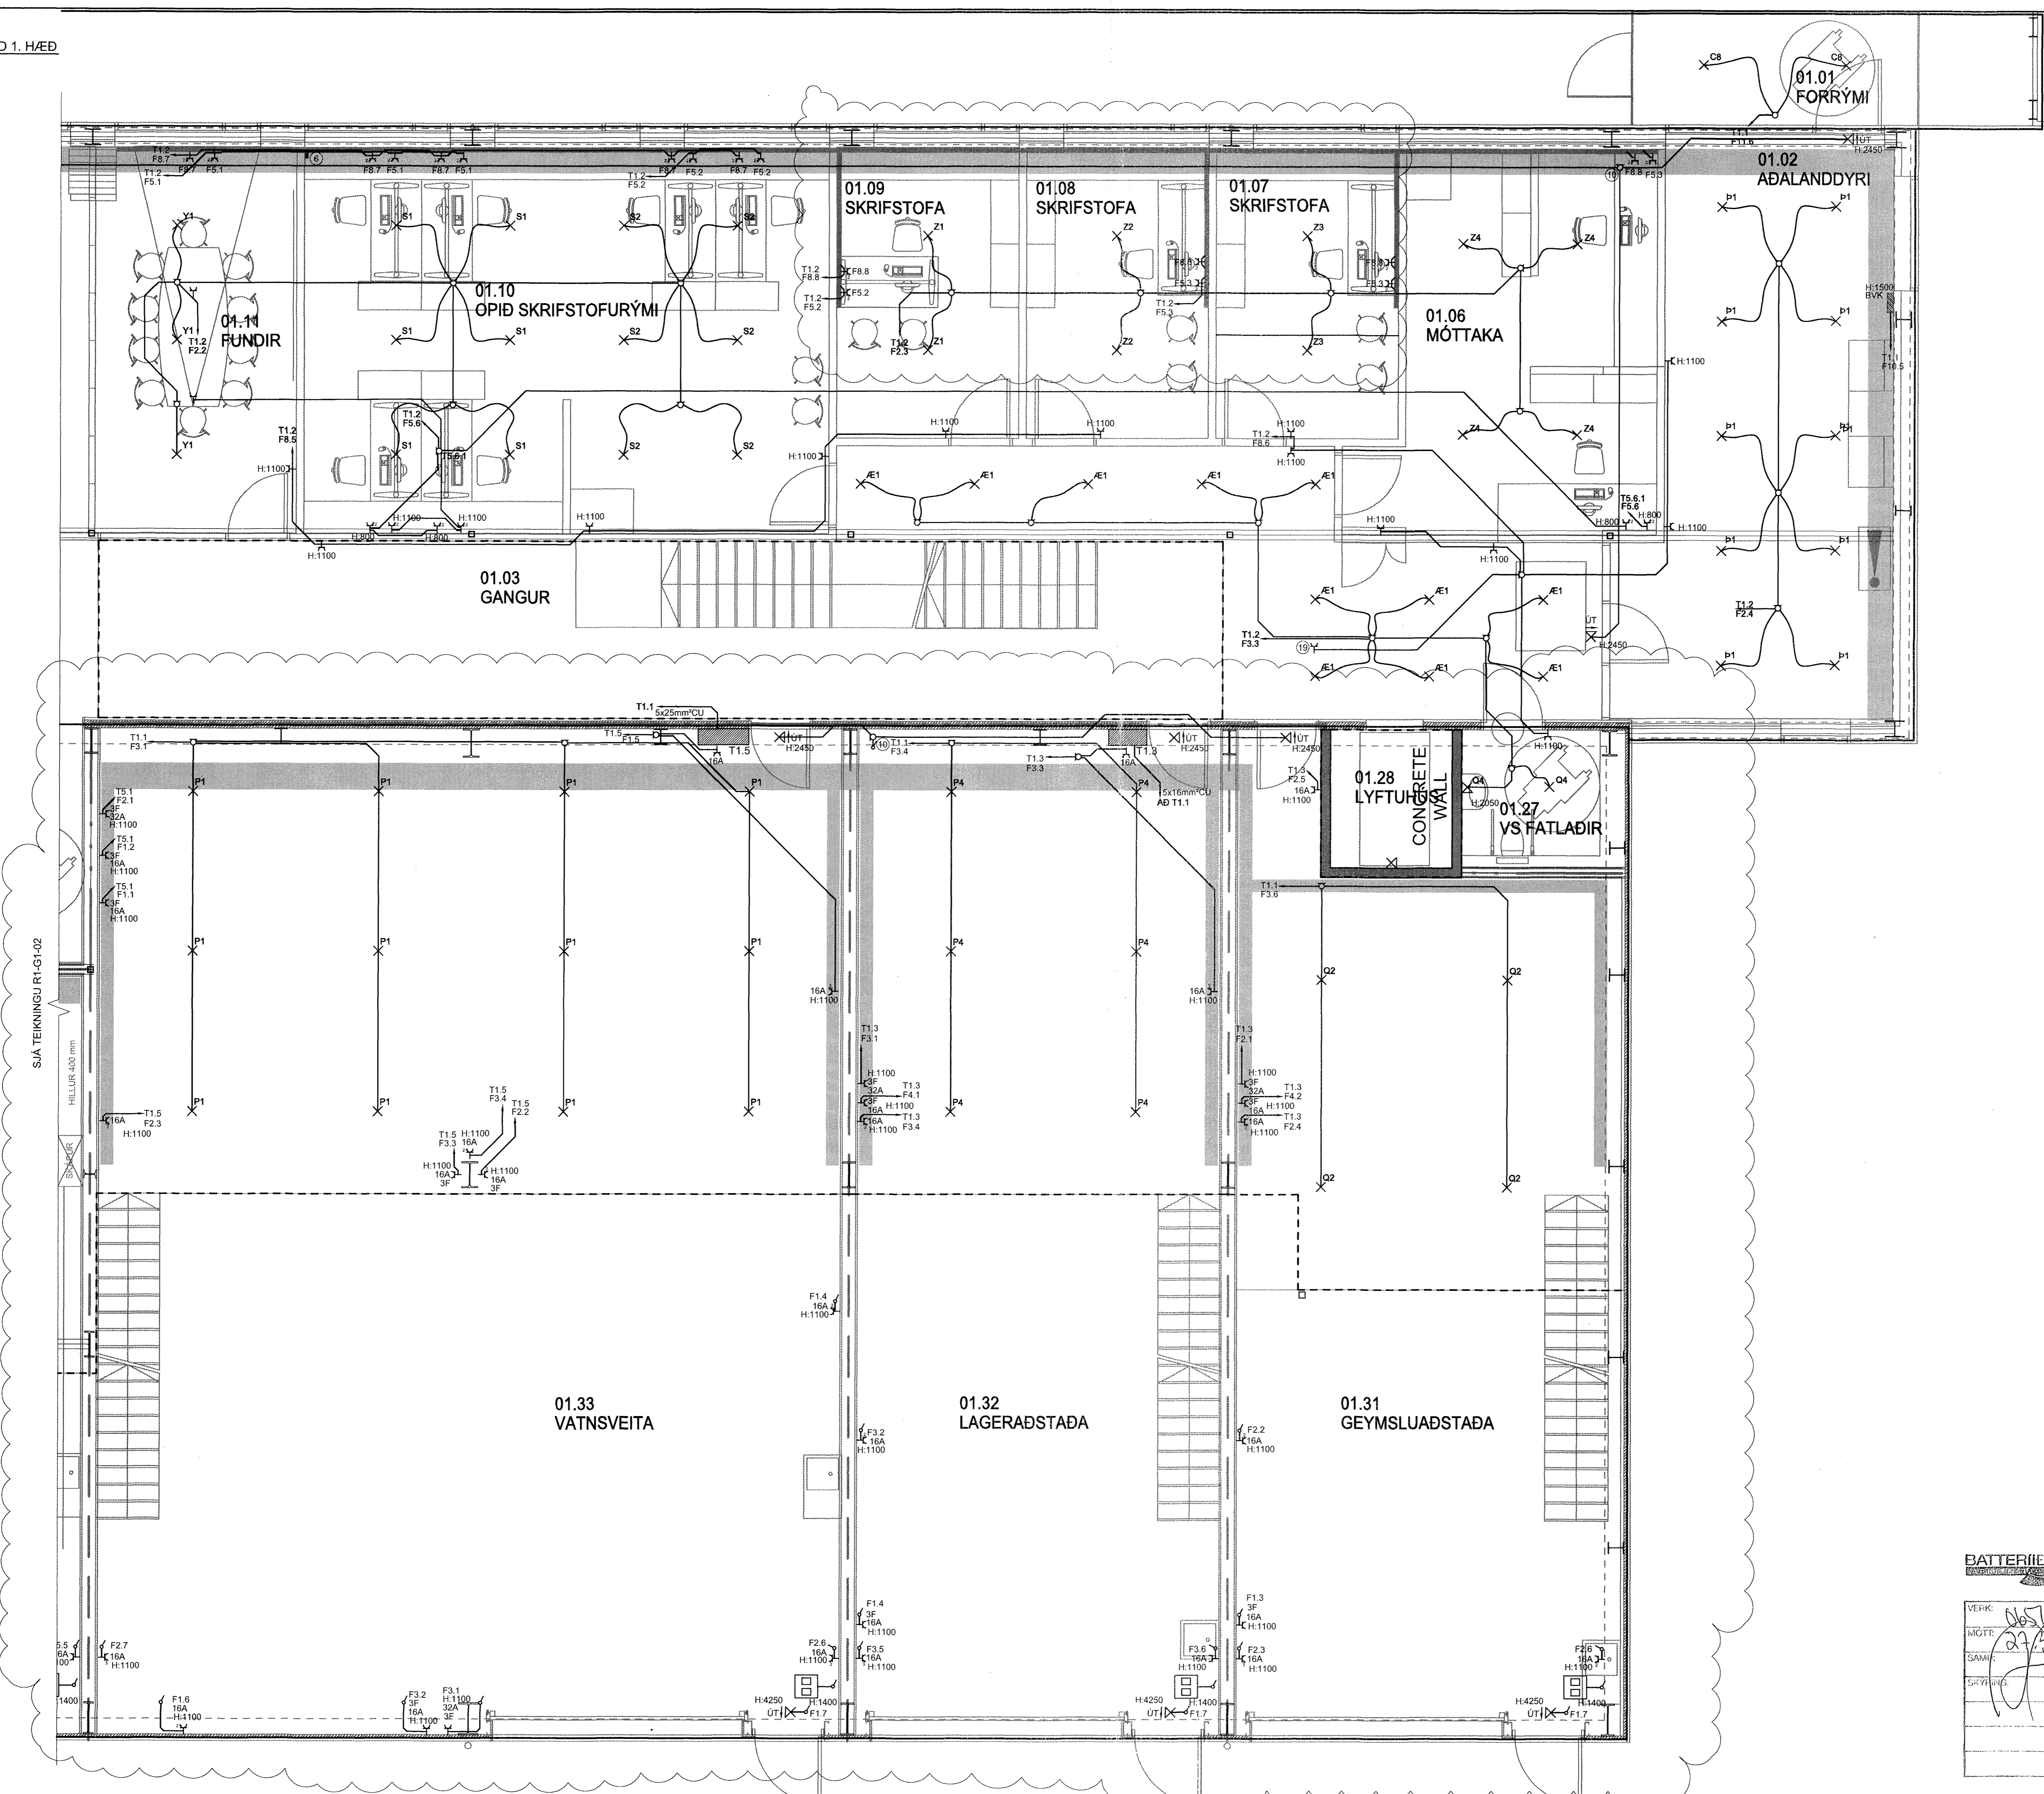

TILVÍSANIR:
 ALMENNAR SKÝRINGAR SJÁ BL. NR. R-A-01

A 11.01.2008 ÝMÁSAR BREYTINGAR
 BR. DAGS. BREYTING

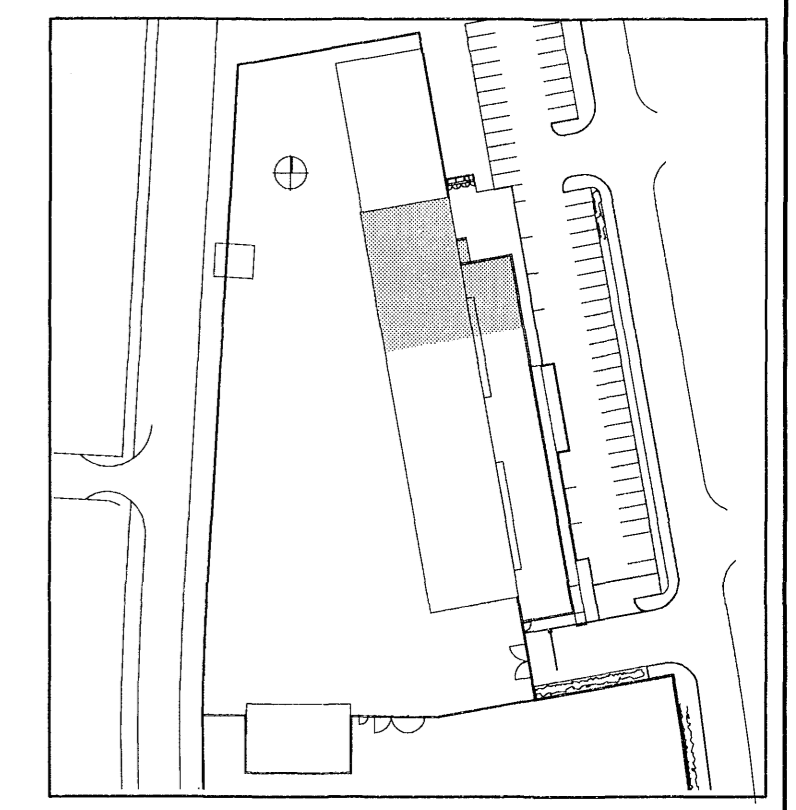

BATTERIÐ
 VERNINGARFRÆÐINGAR
 VERK: 065
 MÓT: 27/2/08
 SAMM: [Signature]
 SKÝRINGAR: [Signature]

VSÓ RÁÐGJÖF
 BORGARTÚN 20, 105 REYKJAVÍK, Sími 585-9000, SímiRÉF 585-9010, Netfang vs@vs.is

FRAMKVÆMDASVIÐ HAFNARFJARDAR
 Norðurbella 2
 RÁFKERFI
 LAGSPENNA
 GRUNNMYND 1. HÆÐ
 HANNAÐIÐ: EJA/AMG
 YFIRFARÐ: [Signature]
 SAMMÝKKA: [Signature]
 KT: [Signature]
 Síman Umráðgjafi
 110856-7769
 REYKJAVÍK 11.10.2007