



Samþykkt þann
04 JUNI 2008
Byggingarfulltrúinn í Hafnarfirði
F.h. Hrönnur S. Gunnlaugsson

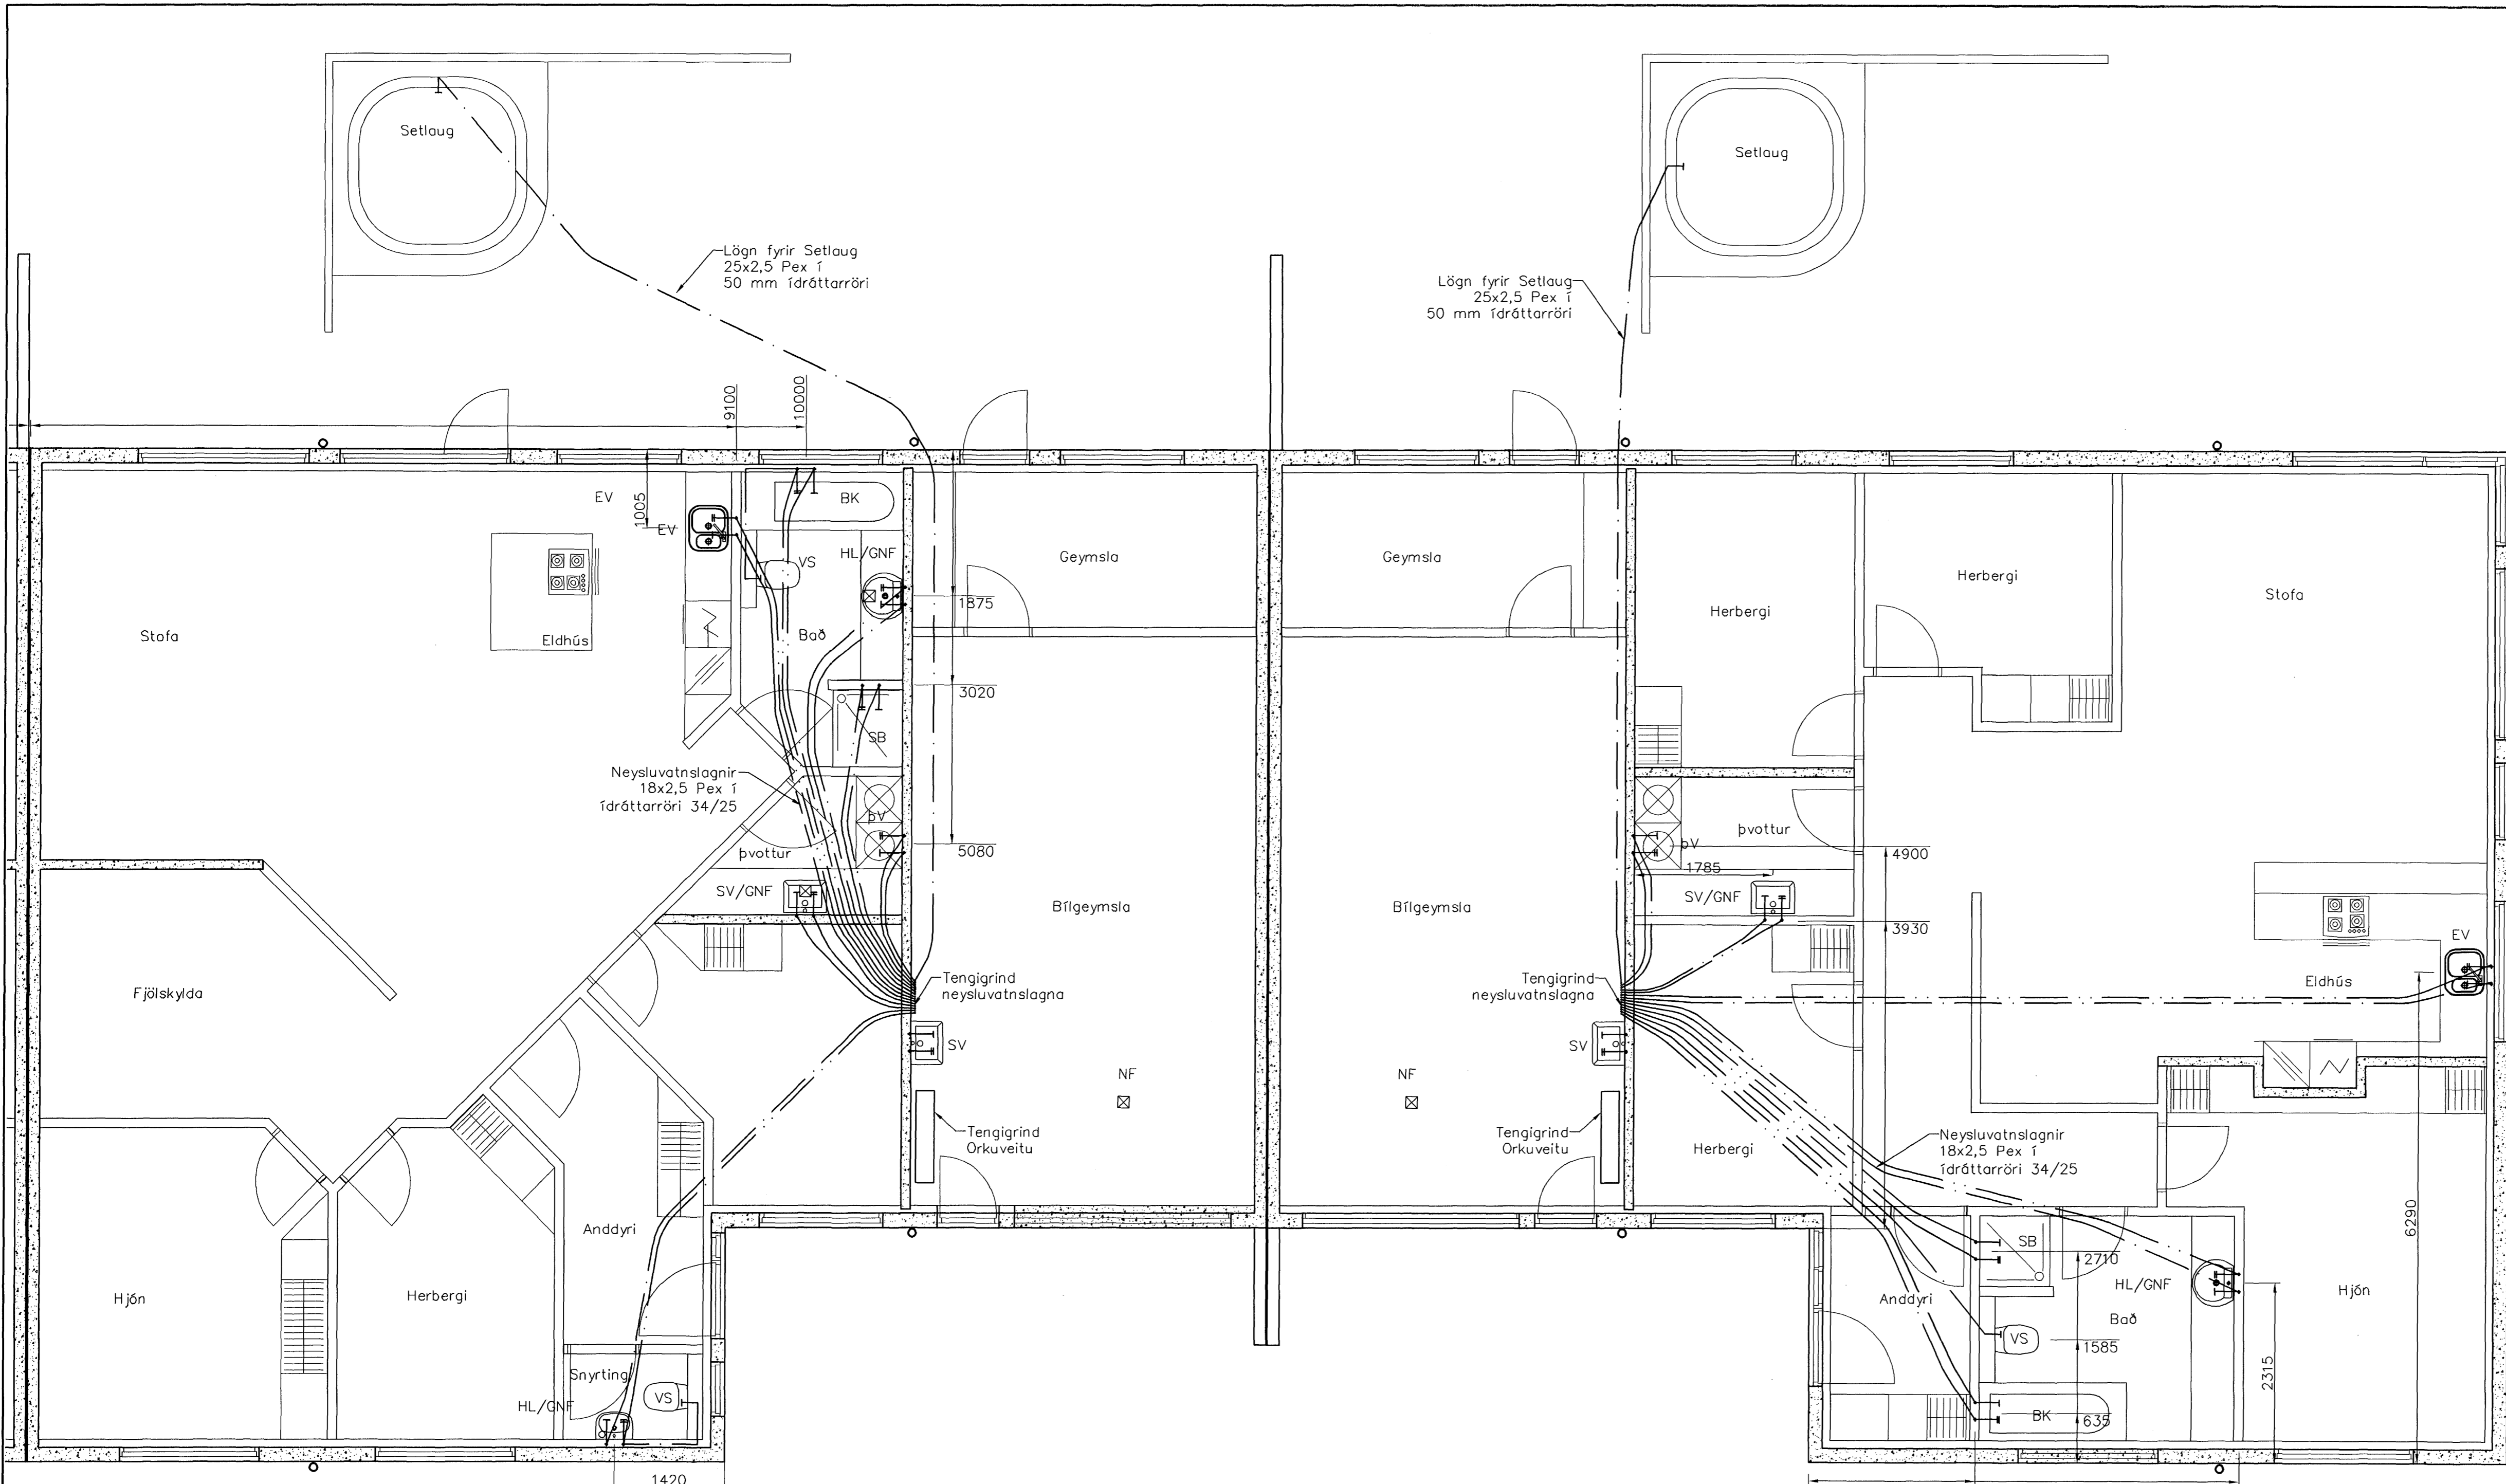


Neysluvatnslagnir 1:50

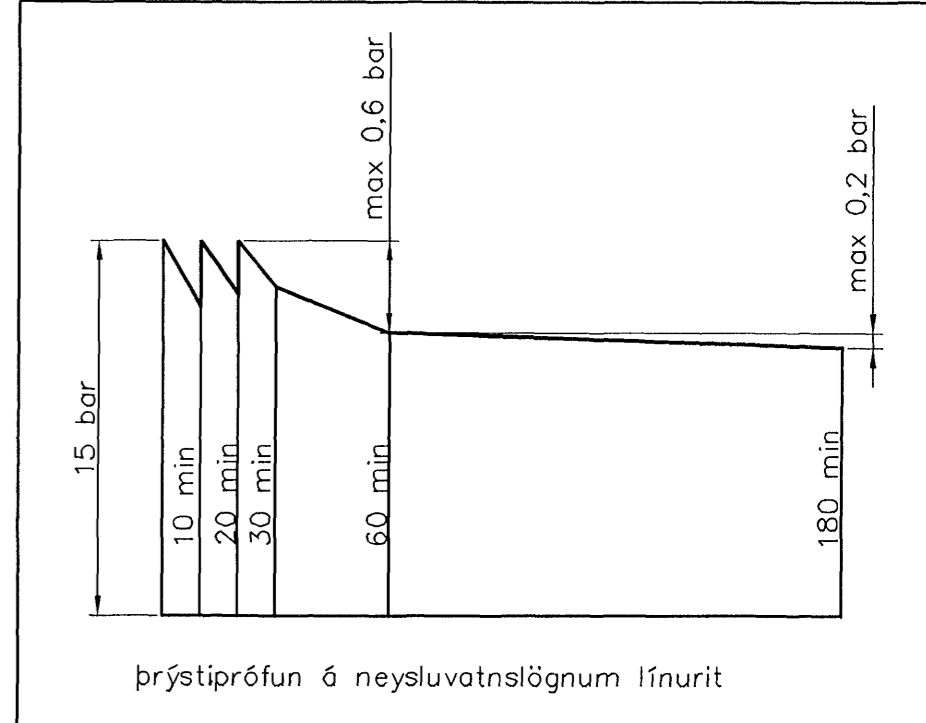

Þrýstiprófun á neysluvatnslögnum línurit

Neysluvatnslagnir, Skýringar
Neysluvatnslagnir eru PEX-lagnir 20x2,5 í ídráttarröri 34/29. Eingöngu skal nota viðurkennt efni, og geta skal þess allir hlutir kerfisins séu frá sama framleiðanda. Festingar skal setja á lagnir með mest 1-1,5 metra millibili. Setja skal þrjár festingar við beygjur. Beygjurádrás skal ekki vera meiri en 5x þvermál pípu. Gæta skal þess að óhreinindi komist ekki milli ytrarórs og innarórs. Þrýstiprófun á lögnum skiptist í tver lotur. Fyrri lota er framkvæmd í 1 klst. og er þrýstingurinn 15 bör. Þrýstifall má vera max 0,6 bör á seinni 30 min. Seinni lota er gerð framhaldi af fyrri lotu og tekur 2 klst. Þrýstifall má vera max 0,2 bör.

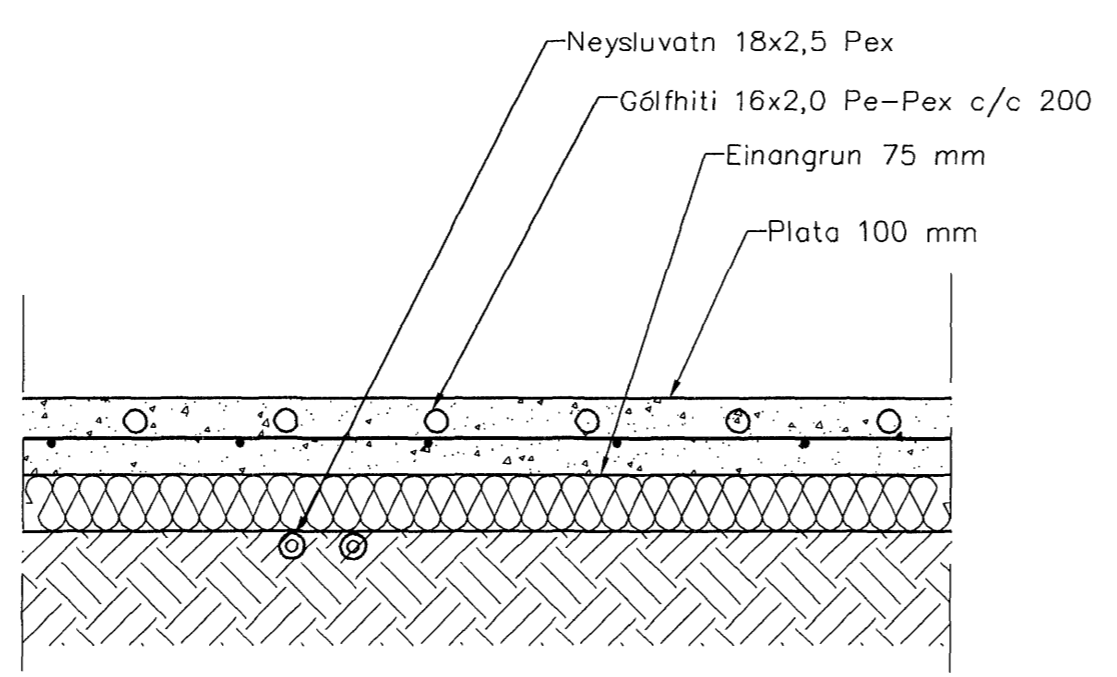

Hita- og vatnslagnir. Snið í botnplötu, íbúð 1:10

Útgáfa	Breyting	Dagsetning	Hannað
Sveinbjörn Hinriksson Byggingatæknifræðingur Kl. 160851-2529 Brekkugötu 8 Hafnarfirði Sími: 555-4008, 861-9851 Netfang: sveinh@netnet.is		Staður Klukkuvellir 19 og 21 Hafnarfirði Skýring Neysluvatnslagnir	
Hannað / Teiknað	Kvarð	Dagsetning	Verkr. / Teikn.nr.
	1:50	20.06.08	06-08 / 2-01