



Samþykkt þann  
04 JUNI 2008  
Byggingarfulltrúinn í Hafnarfirði,  
F.h. Hrölfur S. Gunnlaugsson

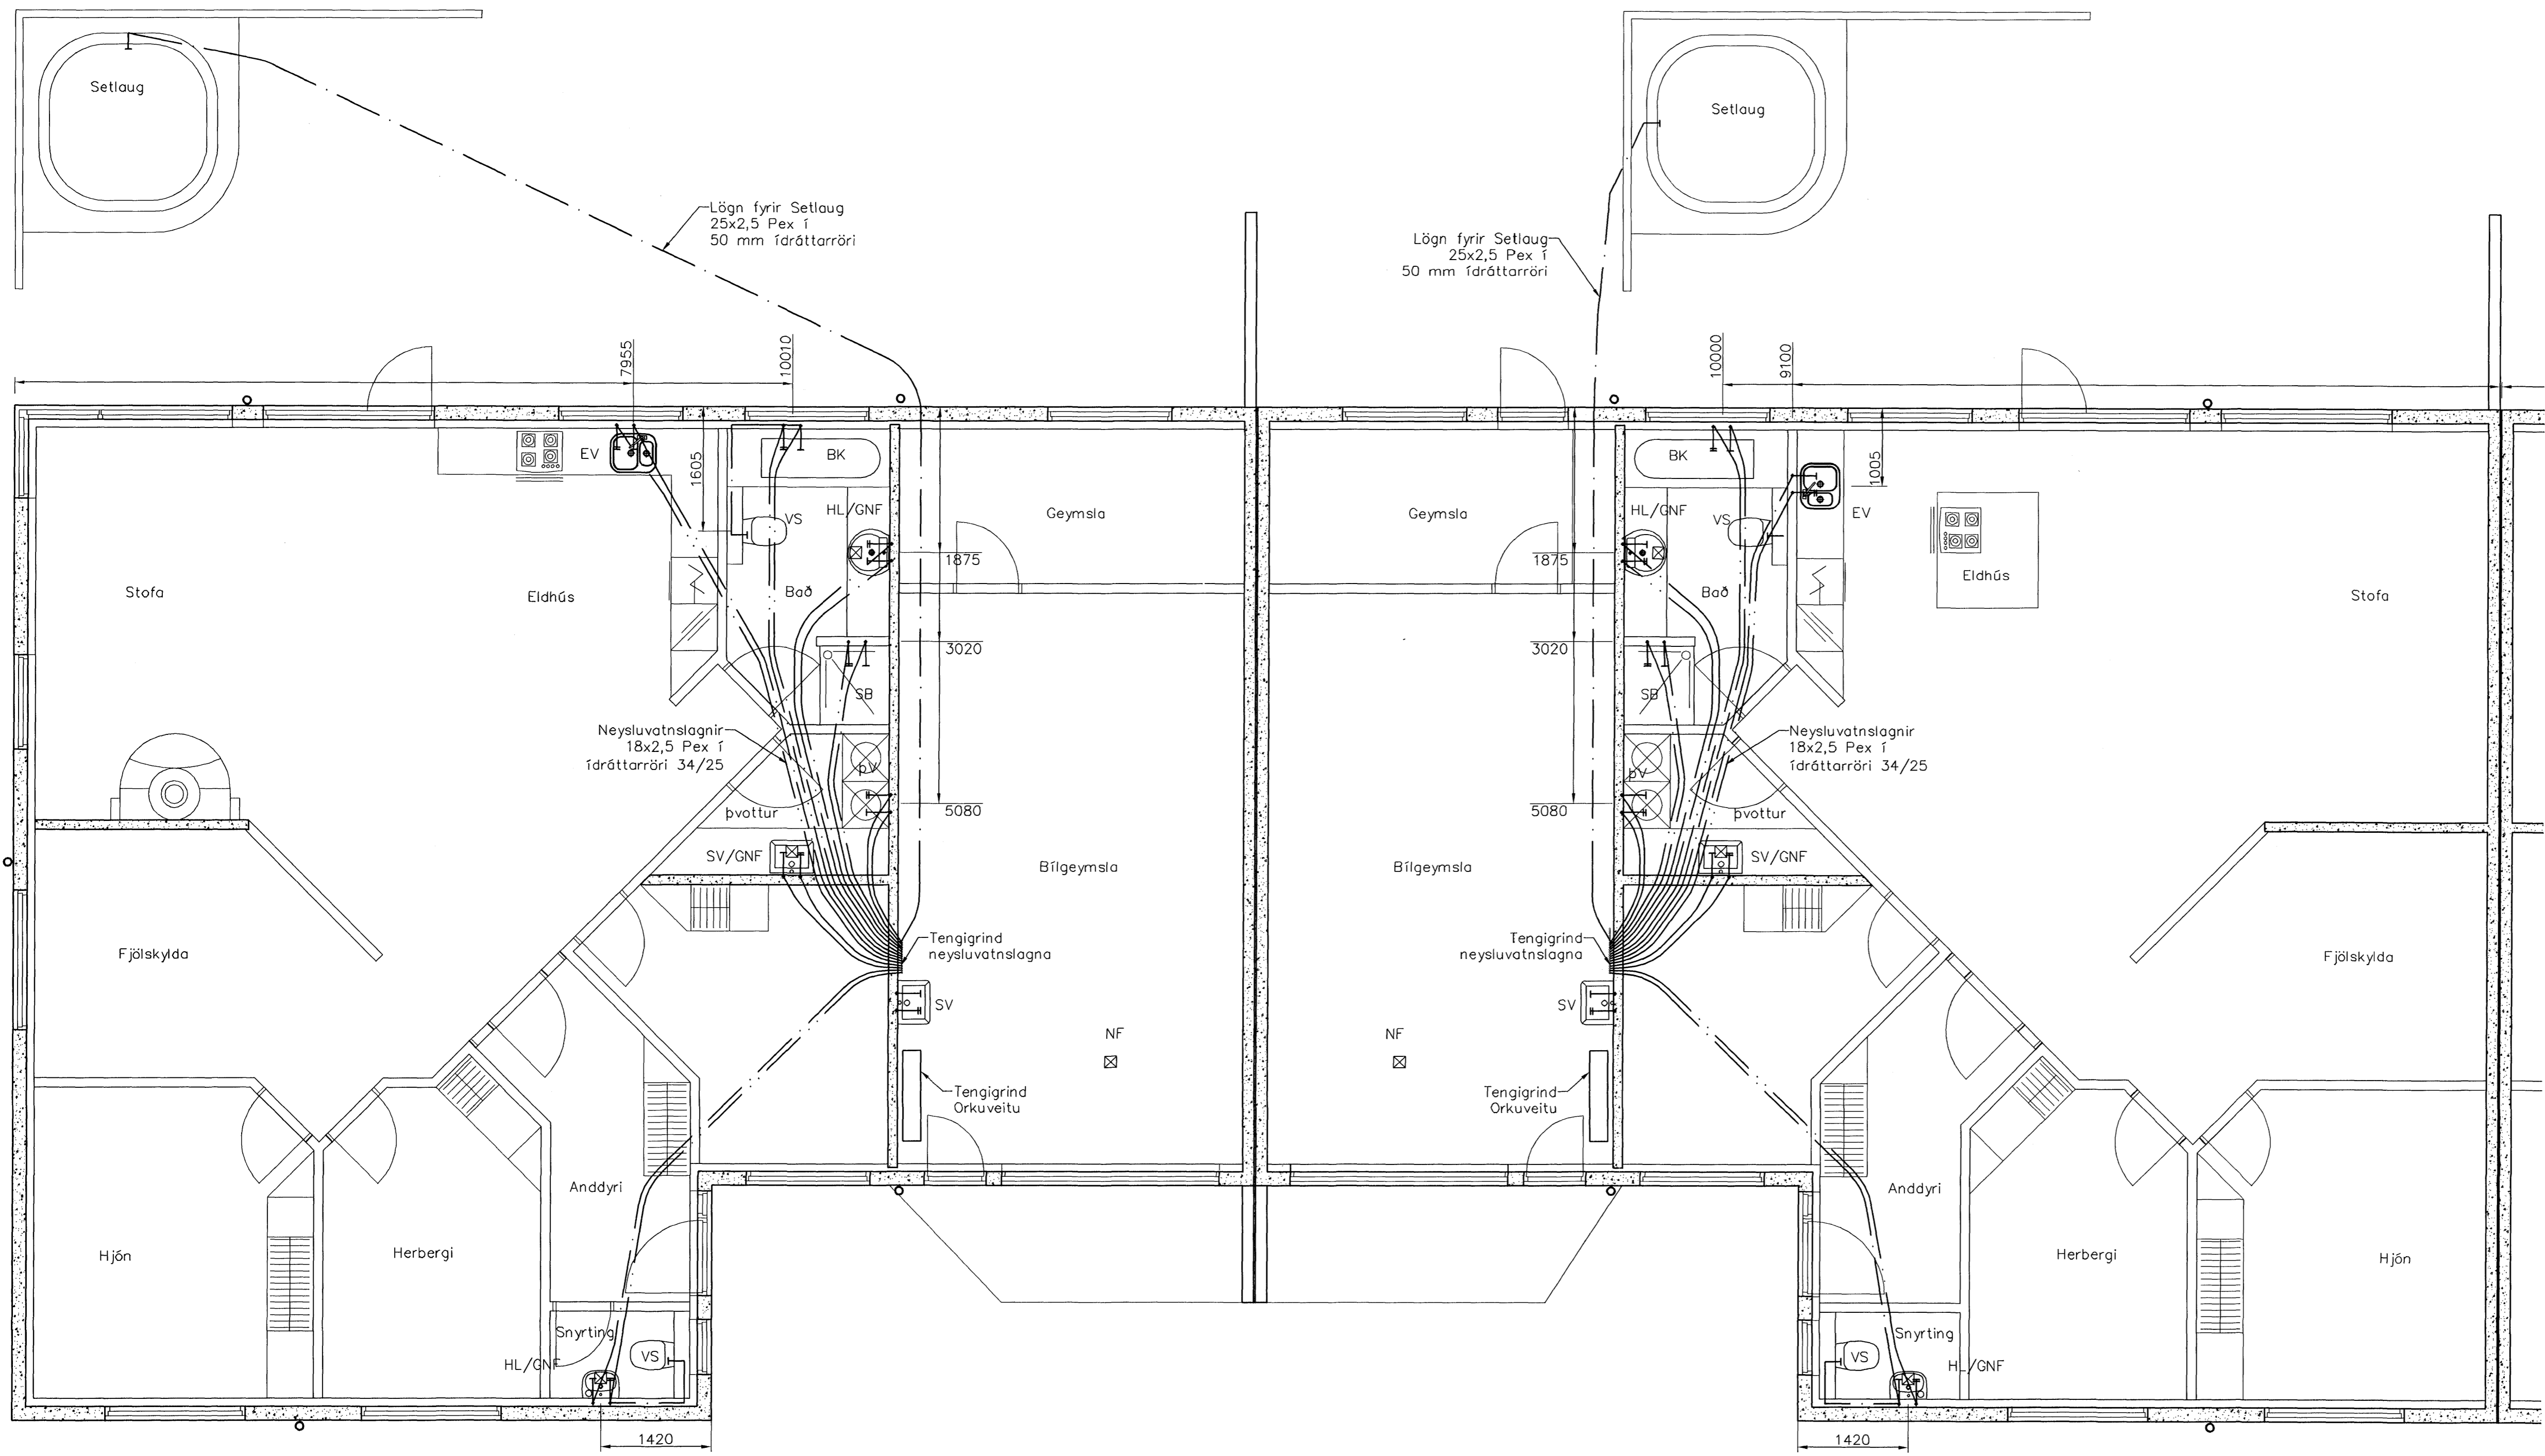




Neysluvatnslagnir  
18x2,5 Pex í  
ídráttarröri 34/25

Neysluvatnslagnir  
18x2,5 Pex í  
ídráttarröri 34/25

Neysluvatnslagnir 1:50

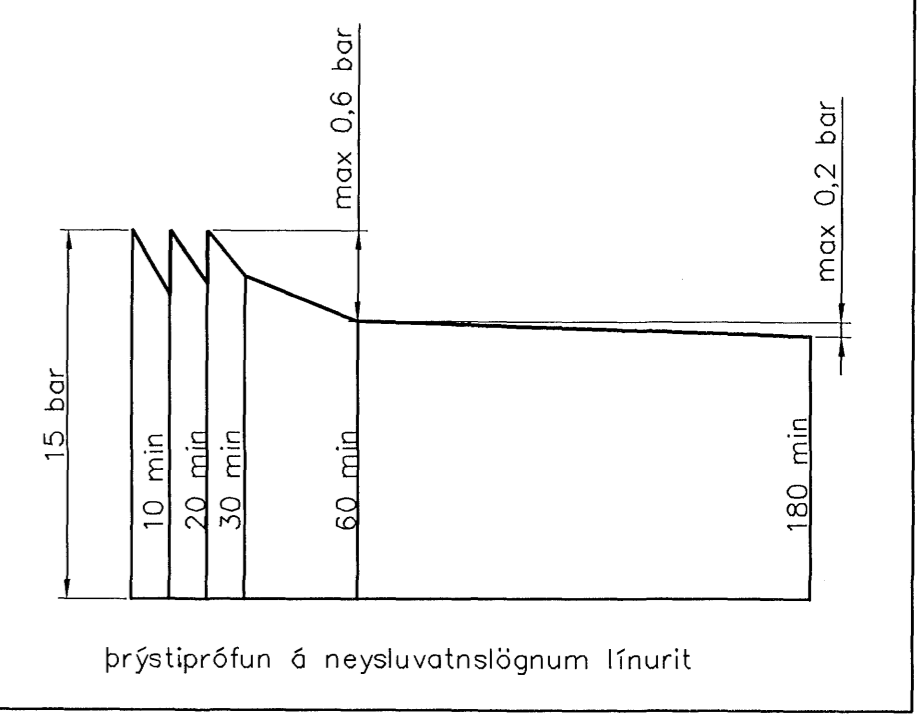

**Neysluvatnslagnir. Skýringar**  
Neysluvatnslagnir eru PEX-lagnir 20x2,5 í ídráttarröri 34/29. Eingöngu skal nota viðurkennt efni, og geta skal þess allir hlutir kerfisins séu frá sama framleiðanda. Festingar skal setja á lagnir með mest 1-1,5 metra millibili. Setja skal þrjár festingar við beygjur. Beygjuradúfus skal ekki vera meiri en 5x þvermáli pípu. Geta skal þess að óhreinindi komist ekki milli ytrarörs og innarörs. Þrýstiprófun á lögnum skiptist í tveir lotur. Fyrri lota er framkvæmd í 1 klst. og er þrýstingurinn 15 bór þrýstifall má vera max 0,6 bór á seinni 30 min. Seinni lota er gerð framhaldi af fyrri lotu og tekur 2 klst. Þrýstifall má vera max 0,2 bór.

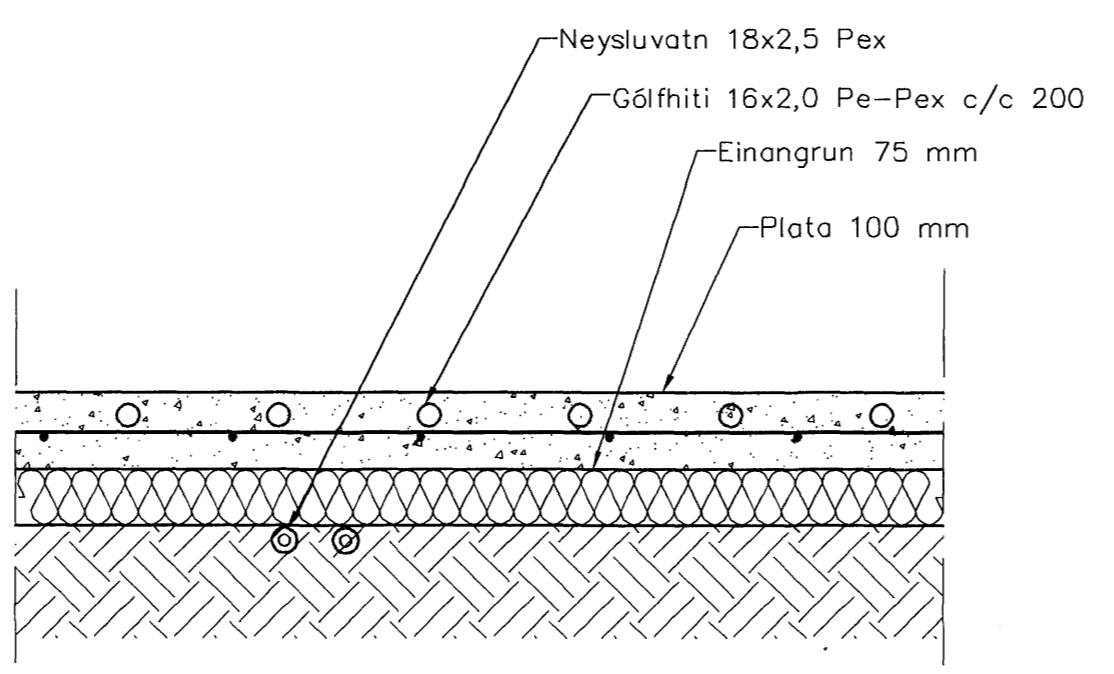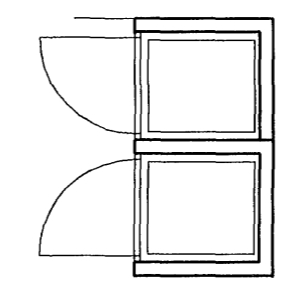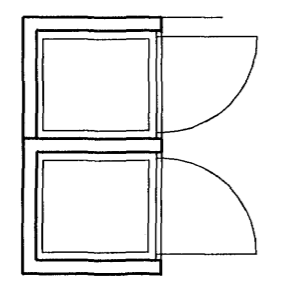

Hita- og vatnslagnir.  
Snið í botnplötu, íbúð 1:10

Útgáfa	Breyting	Dagsetning	Hannað
Sveinbjörn Hinriksson Byggingatæknifræðingur Kl. 160851-2829 Brekkugötu 8 Hafnarfirði Sími 555-4008, 861-9851 Netfang sveinnh@internet.is		Staður Klukkuvellir 15 og 17 Hafnarfirði	
Hannað / Teiknað <i>[Signature]</i>		Skýring Neysluvatnslagnir	
Kvartál	Dagsetning	Verkr.	Teikn.nr.
1:50	26.05.08	06-08	2-01