



Staðsetning	Hitabörf W	Flatarm. m2	Hitabörf w/m2	Gólfhiti	Lengd slauki m
Anddyri/Snyrting	750	9,6	78	16x2 c/c 150	77
Herbergi	800	10,9	73	16x2 c/c 200	70
Hjón	1150	14,0	82	16x2 c/c 200	84
Fjölskylda	1110	14,3	78	16x2 c/c 150	92
Stofa/Eldhús	3450	52,8	65	16x2 c/c 200	208
Bað	610	7,6	80	16x2 c/c 150	40
Þvottur	300	3,9	77	16x2 c/c 200	
Herbergi	750	11,1	68	16x2 c/c 200	55
Geymsla	700	8,9	79	16x2 c/c 200	50
Blígeymsla	1780	32,6	55	16x2 c/c 250	118
Samt.	11400			Samt.	794

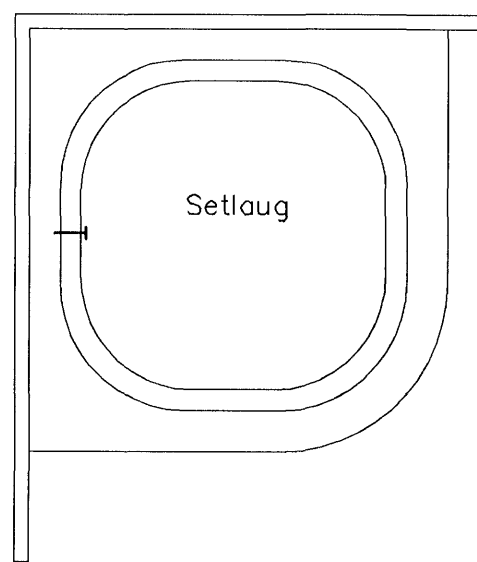


Staðsetning	Hitabörf W	Flatarm. m2	Hitabörf w/m2	Gólfhiti	Lengd slauki m
Anddyri/Snyrting	750	9,6	78	16x2 c/c 150	77
Herbergi	800	10,9	73	16x2 c/c 200	70
Hjón	1150	14,0	82	16x2 c/c 200	84
Fjölskylda	1110	14,3	78	16x2 c/c 150	92
Stofa/Eldhús	3450	52,8	65	16x2 c/c 200	208
Bað	610	7,6	80	16x2 c/c 150	40
Þvottur	300	3,9	77	16x2 c/c 200	
Herbergi	750	11,1	68	16x2 c/c 200	55
Geymsla	700	8,9	79	16x2 c/c 200	50
Blígeymsla	1780	32,6	55	16x2 c/c 250	118
Samt.	11400			Samt.	794


Samþykkt bann
04 JUNI 2008
Byggingartulltrúnni í Hafnarfirði
F.Þ. Hrólfur S. Gunnlaugsson

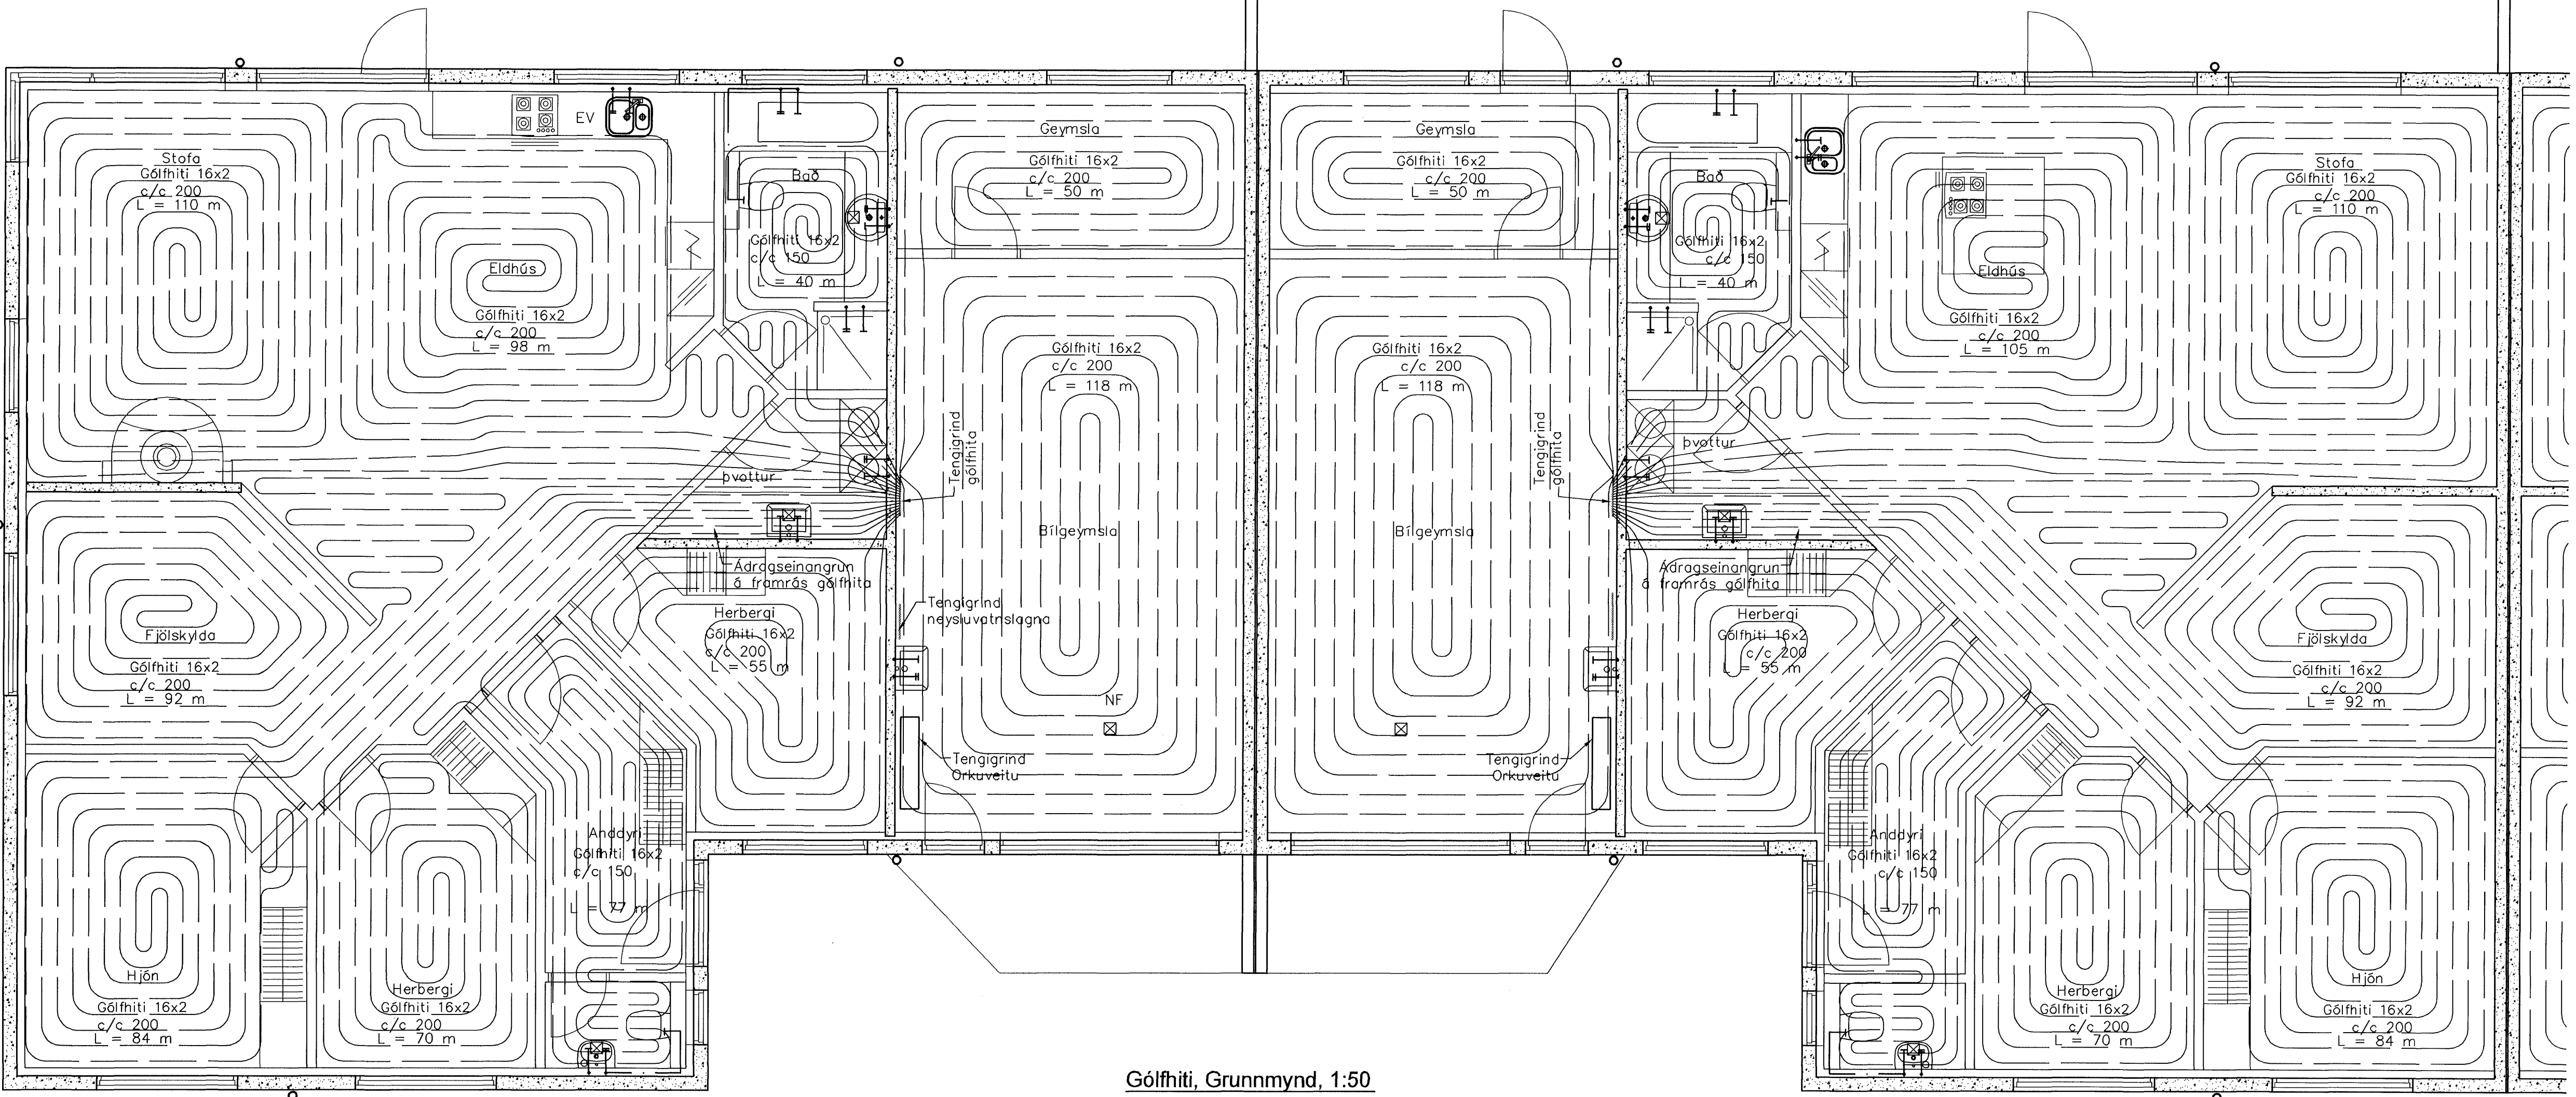


Gólfhiti, Grunnmynd, 1:50

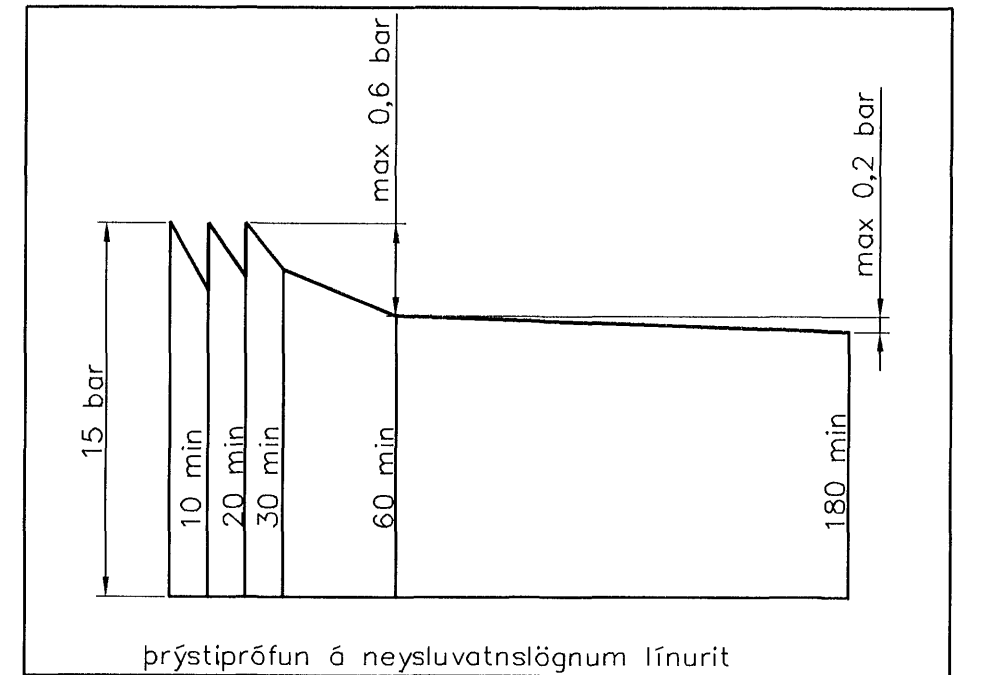

Þrýstiprófun á neysluvatnslögnum línurit

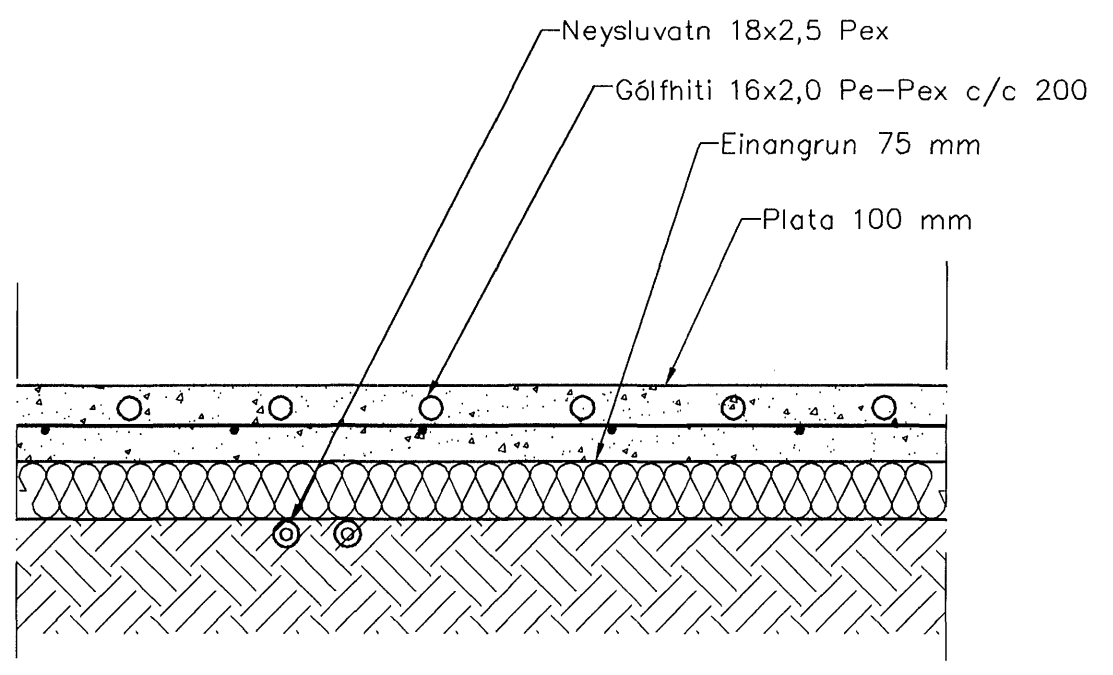

Hita- og vatnslagnir. Snið í botnplötu, fbað 1:10

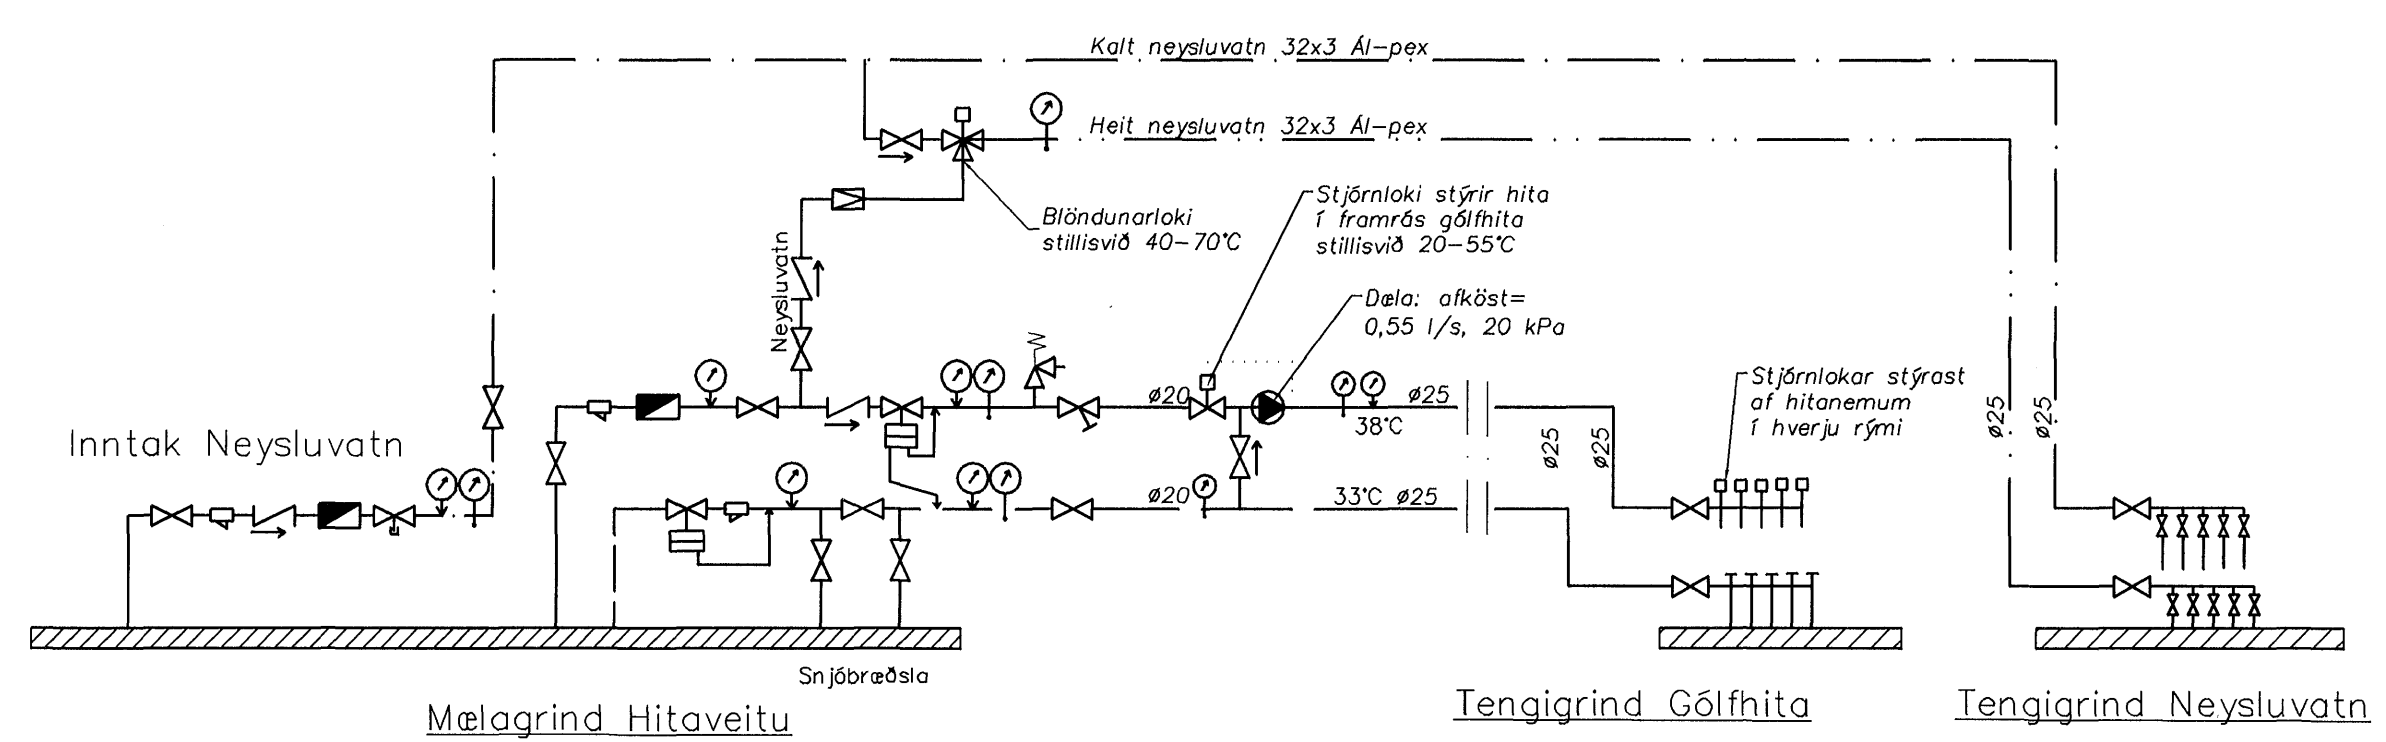

- Tökn
- ⊗ Rennhlaki
 - ⊕ Sía
 - ⊖ Einstreymishlaki
 - ⊗ Vatnsmælir
 - ⊕ Tæmingartöki
 - ⊖ Þrýstismælir
 - ⊕ Hitamælir
 - ⊗ Öryggisöki
 - ⊕ Þrýstifanari
 - ⊖ Sloufulöki
 - ⊕ Danfoss AVTB
 - ⊗ Delo

Hitlaganir, Skýringar
Gólfhitalagnir eru 16x2 Pex með sárefniskápu. Eingöngu skal nota viðurkennt efni, og geta skal þess allir hlutir kerfisins séu frá sama framleiðanda. Festingar skal setja á lagnir með mest 1-1,5 metra millibili. Setja skal þrjár festingar við beygjur. Beygjuradúfus skal ekki vera meiri en 5x þvermál pípu.
Þrýstiprófun á lögnum skiptist í tveir lotur. Fyrri lota er framkvæmd í 1 klst. og er þrýstingurinn 9 bör. Þrýstifall má vera max 0,6 bör á seinni 30 min. Seinni lota er gerð framhaldi af fyrri lotu og tekur 2 klst. Þrýstifall má vera max 0,2 bör.

Útgáfa	Breyting	Dagsetning	Hannað
Sveinbjörn Hinriksson Byggingateknifræðingur Kt. 160851-2529 Brekkugötu 8 Hafnarfirði Sími: 555-4038, 961-6851 Netfang: sveinb@net.is		Staður Klukkuvellir 15 og 17 Hafnarfirði	
Hannað / Teknað		Kvartl 1:50	Verkr. 06-08
		Dagsetning 2008-07	Teikn.nr. 2-01