
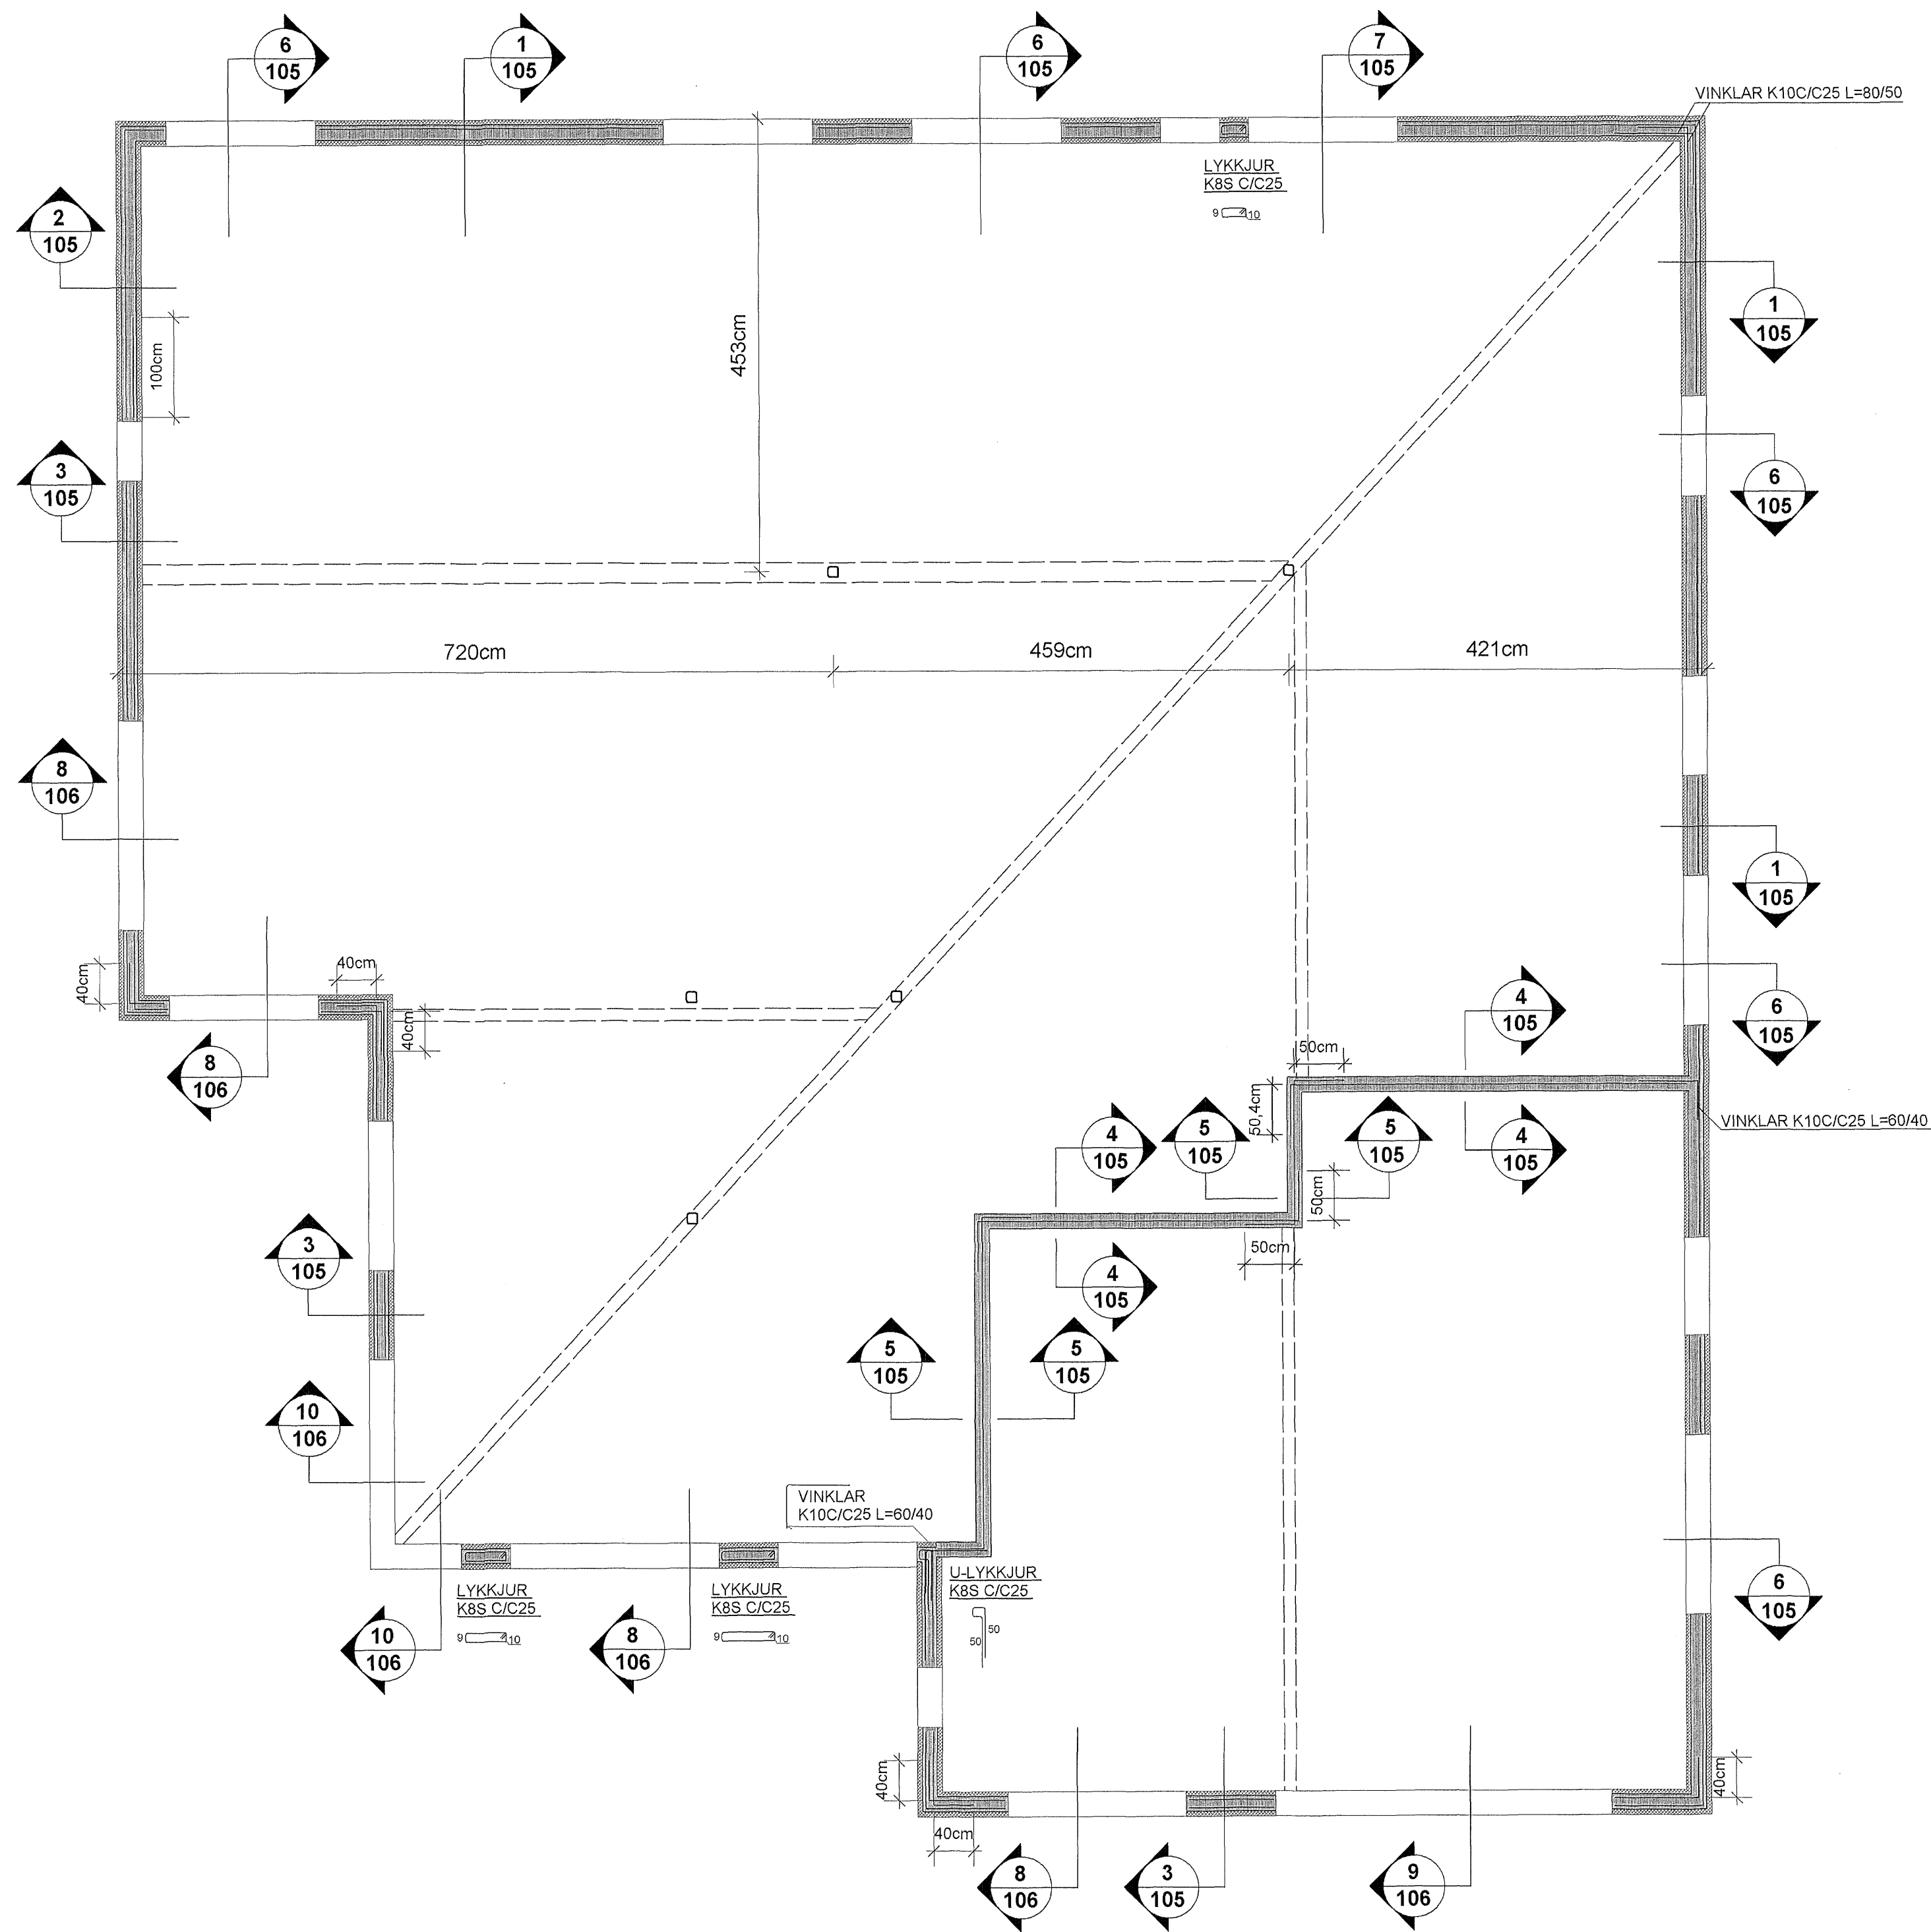


GRUNNMYND AF VEGGJUM MKV. 1:50

ÚTVEGGIR ERU STEYPTIR MEÐ EINANGRUNARMÓTUM FRÁ VARMAMÓT  
INNVEGGIR ERU STEYPTIR Á HEFDBUNDINN HÁTT

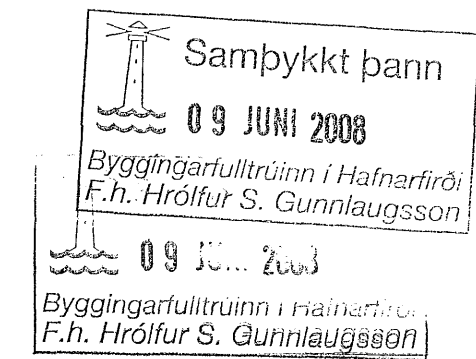

SKÝRINGAR :

STEINSTEYPA S250  
LÁGMARKS SEMENTSMAGN STEYPU Í ÚTVEGGJUM SÉ 300 kg/m<sup>3</sup>  
VATNSSEMENTSTALA STEYPU SÉ EKKI HÆRRI EN 0.55  
LOFTMAGN STEYPU SÉ 5-6%

STEYPUSTYRKARSTÁL KS 40S  
ÚTVEGGIR ERU 15cm Á ÞYKKT. STEYPTIR MEÐ  
EINANGRUNARMÓTUM AF VIÐURKENNDRI GERÐ  
SÉ ANNAÐ EKKI SÝNT ÞÁ SKULU ÚTVEGGIR BENTIR  
MEÐ EINFALDRI JÁRNAGRIND K10C/C 25 LÁRÉTT  
OG K10C/C25 LÓÐRÉTT  
JÁRNAGRINDIN SÉ Í YTRI VEGGBRÚN

STEYPTIR INNVEGGIR ERU 15cm Á ÞYKKT  
BENTIR MEÐ EINFALDRI JÁRNAGRIND  
K10 C/C25# SEM STAÐSETT SÉ Í MIÐJUM VEGG.  
UMHVERFIS ÖLL OP KOMA 2K12 NEMA ANNAÐ  
SÉ SÝNT Á TEIKNINGUMOG EIGA JÁRN ÞESSI  
AÐ NÁ MINNST 60cm ÚTFYRIR OPIÐ  
EÐA VERA SAMFELLD YFIR FLEIRI OP  
ÞVERMÁL JÁRNA ERU UPPGEFIN Í MILLIMETNUM

ALLAR SPERRUR ERU 50x225 FLOKKUR K-18 OG K-24  
SJÁ NÁNAR Á ÞAKTEIKNINGU

FÚAVERJA SKAL INNSTEYPTA SPERRUENDA

STÁLBITA SKAL MÁLA MEÐ  
RYÐVARNARGRUNNI. STÁLGAÐI ST-37  
ALLAR SUÐUR ERU a=6mm  
TIMBURSTÆRÐIR BOLTAR OG SAUMUR ERU Í MILLIMETNUM  
ALLIR KÓTAR ERU Í METNUM

ALLAR MÁLSETNINGAR ERU Í SENTIMETNUM

TÁKNAR ÚTVEGG MEÐ EINFALDRI JÁRNAGRIND  
K10 C/C25# SEM STAÐSETT SÉ Í YTRI BRÚN Á VEGG

TÁKNAR ÚTVEGG MEÐ TVÖFALDRI JÁRNAGRIND  
K10 C/C25# SEM STAÐSETT SÉ Í YTRI OG INNRI BRÚN VEGG

TÁKNAR INNVEGG MEÐ EINFALDRI JÁRNAGRIND  
K10 C/C25# SEM STAÐSETT SÉ Í MIÐJUM VEGG

TEIKN.NR. 1.04	
KVARÐI: 1:50,1:10	
DAGS. NÓV. 2007	Tæknavangur ehf. Kennitala 450588-1889 Kirkjústætt 26, 113 Reykjavík Sími: 564 22 44, Netf. tv@vortex.is
HANNAÐ: MG	VERKEFNI: HNODRAVELLIR 42, HAFNARFIRÐI
TEIKNAD: MG	BURÐARVIRKI: VEGGIR GRUNNMYND SNIÐ OG SKÝRINGAR
YFIRFARID:	Magnús Þylfason KT 201231-4199 Magnús Þylfason KT 201231-4199 Undirskrift Adalhönnuðar