



Teikn nr. (99) 5.02
 Deili 4

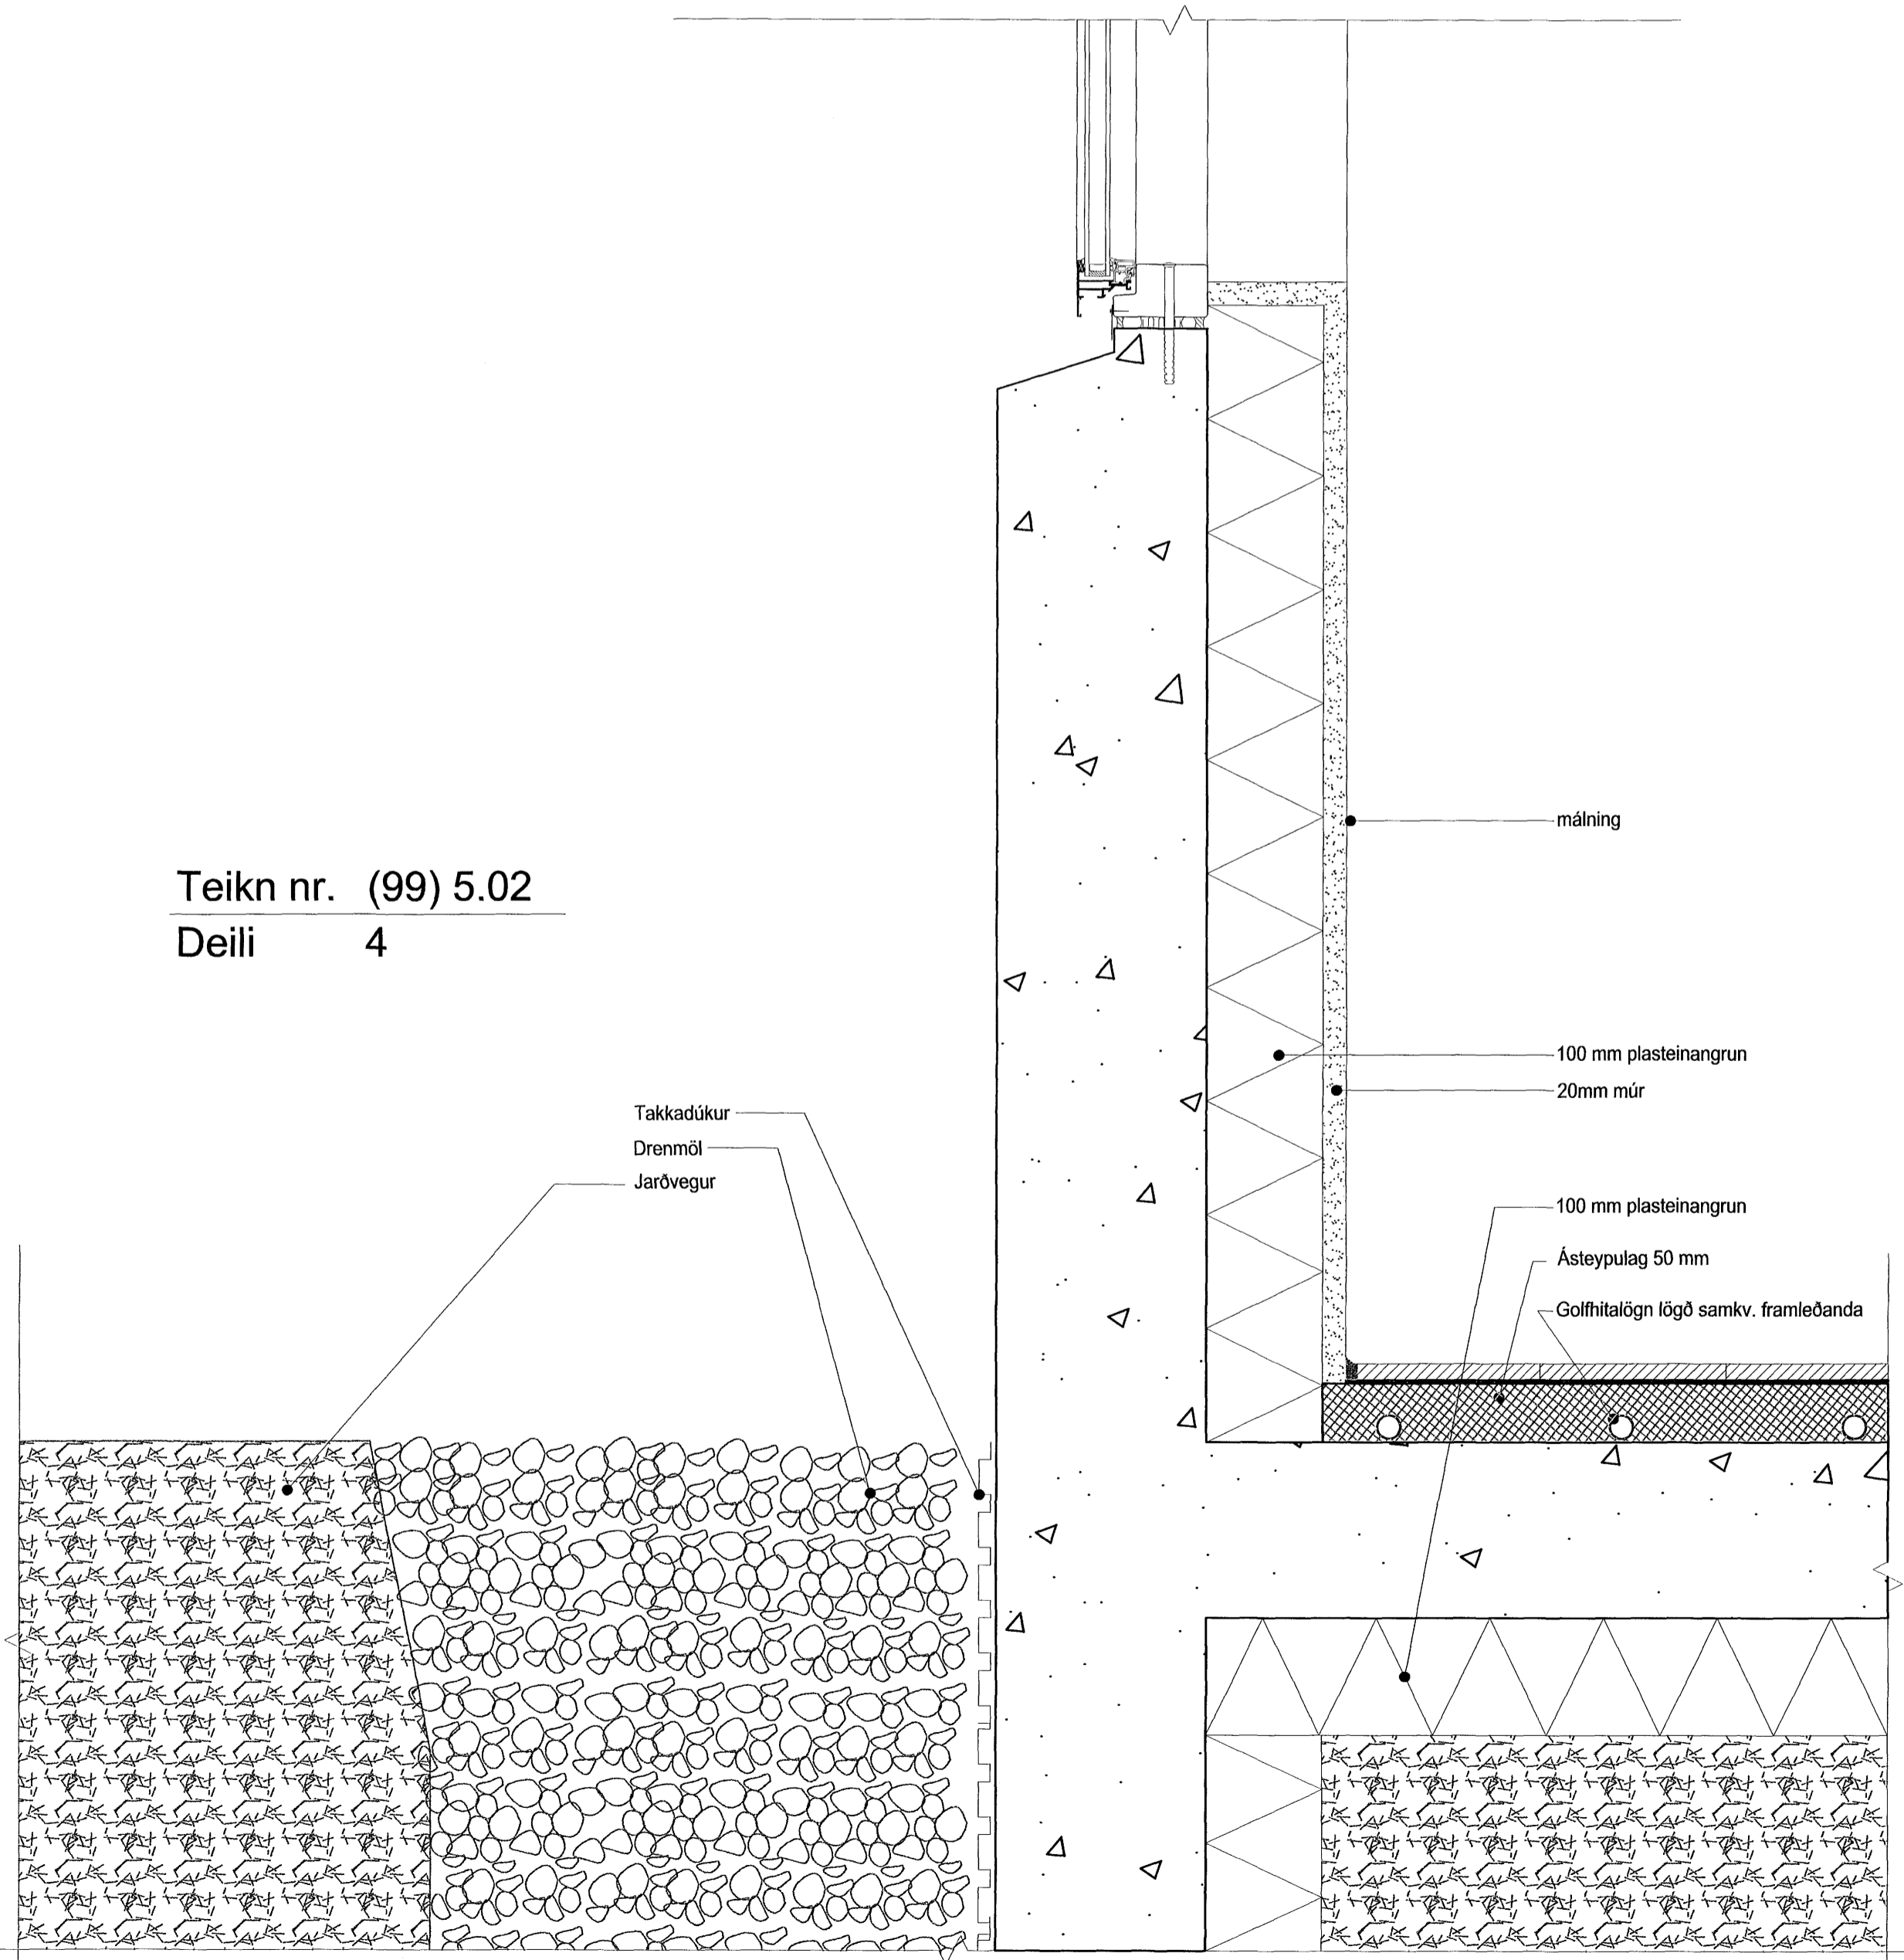

Teikn nr. (99) 3.04
 Deili 5

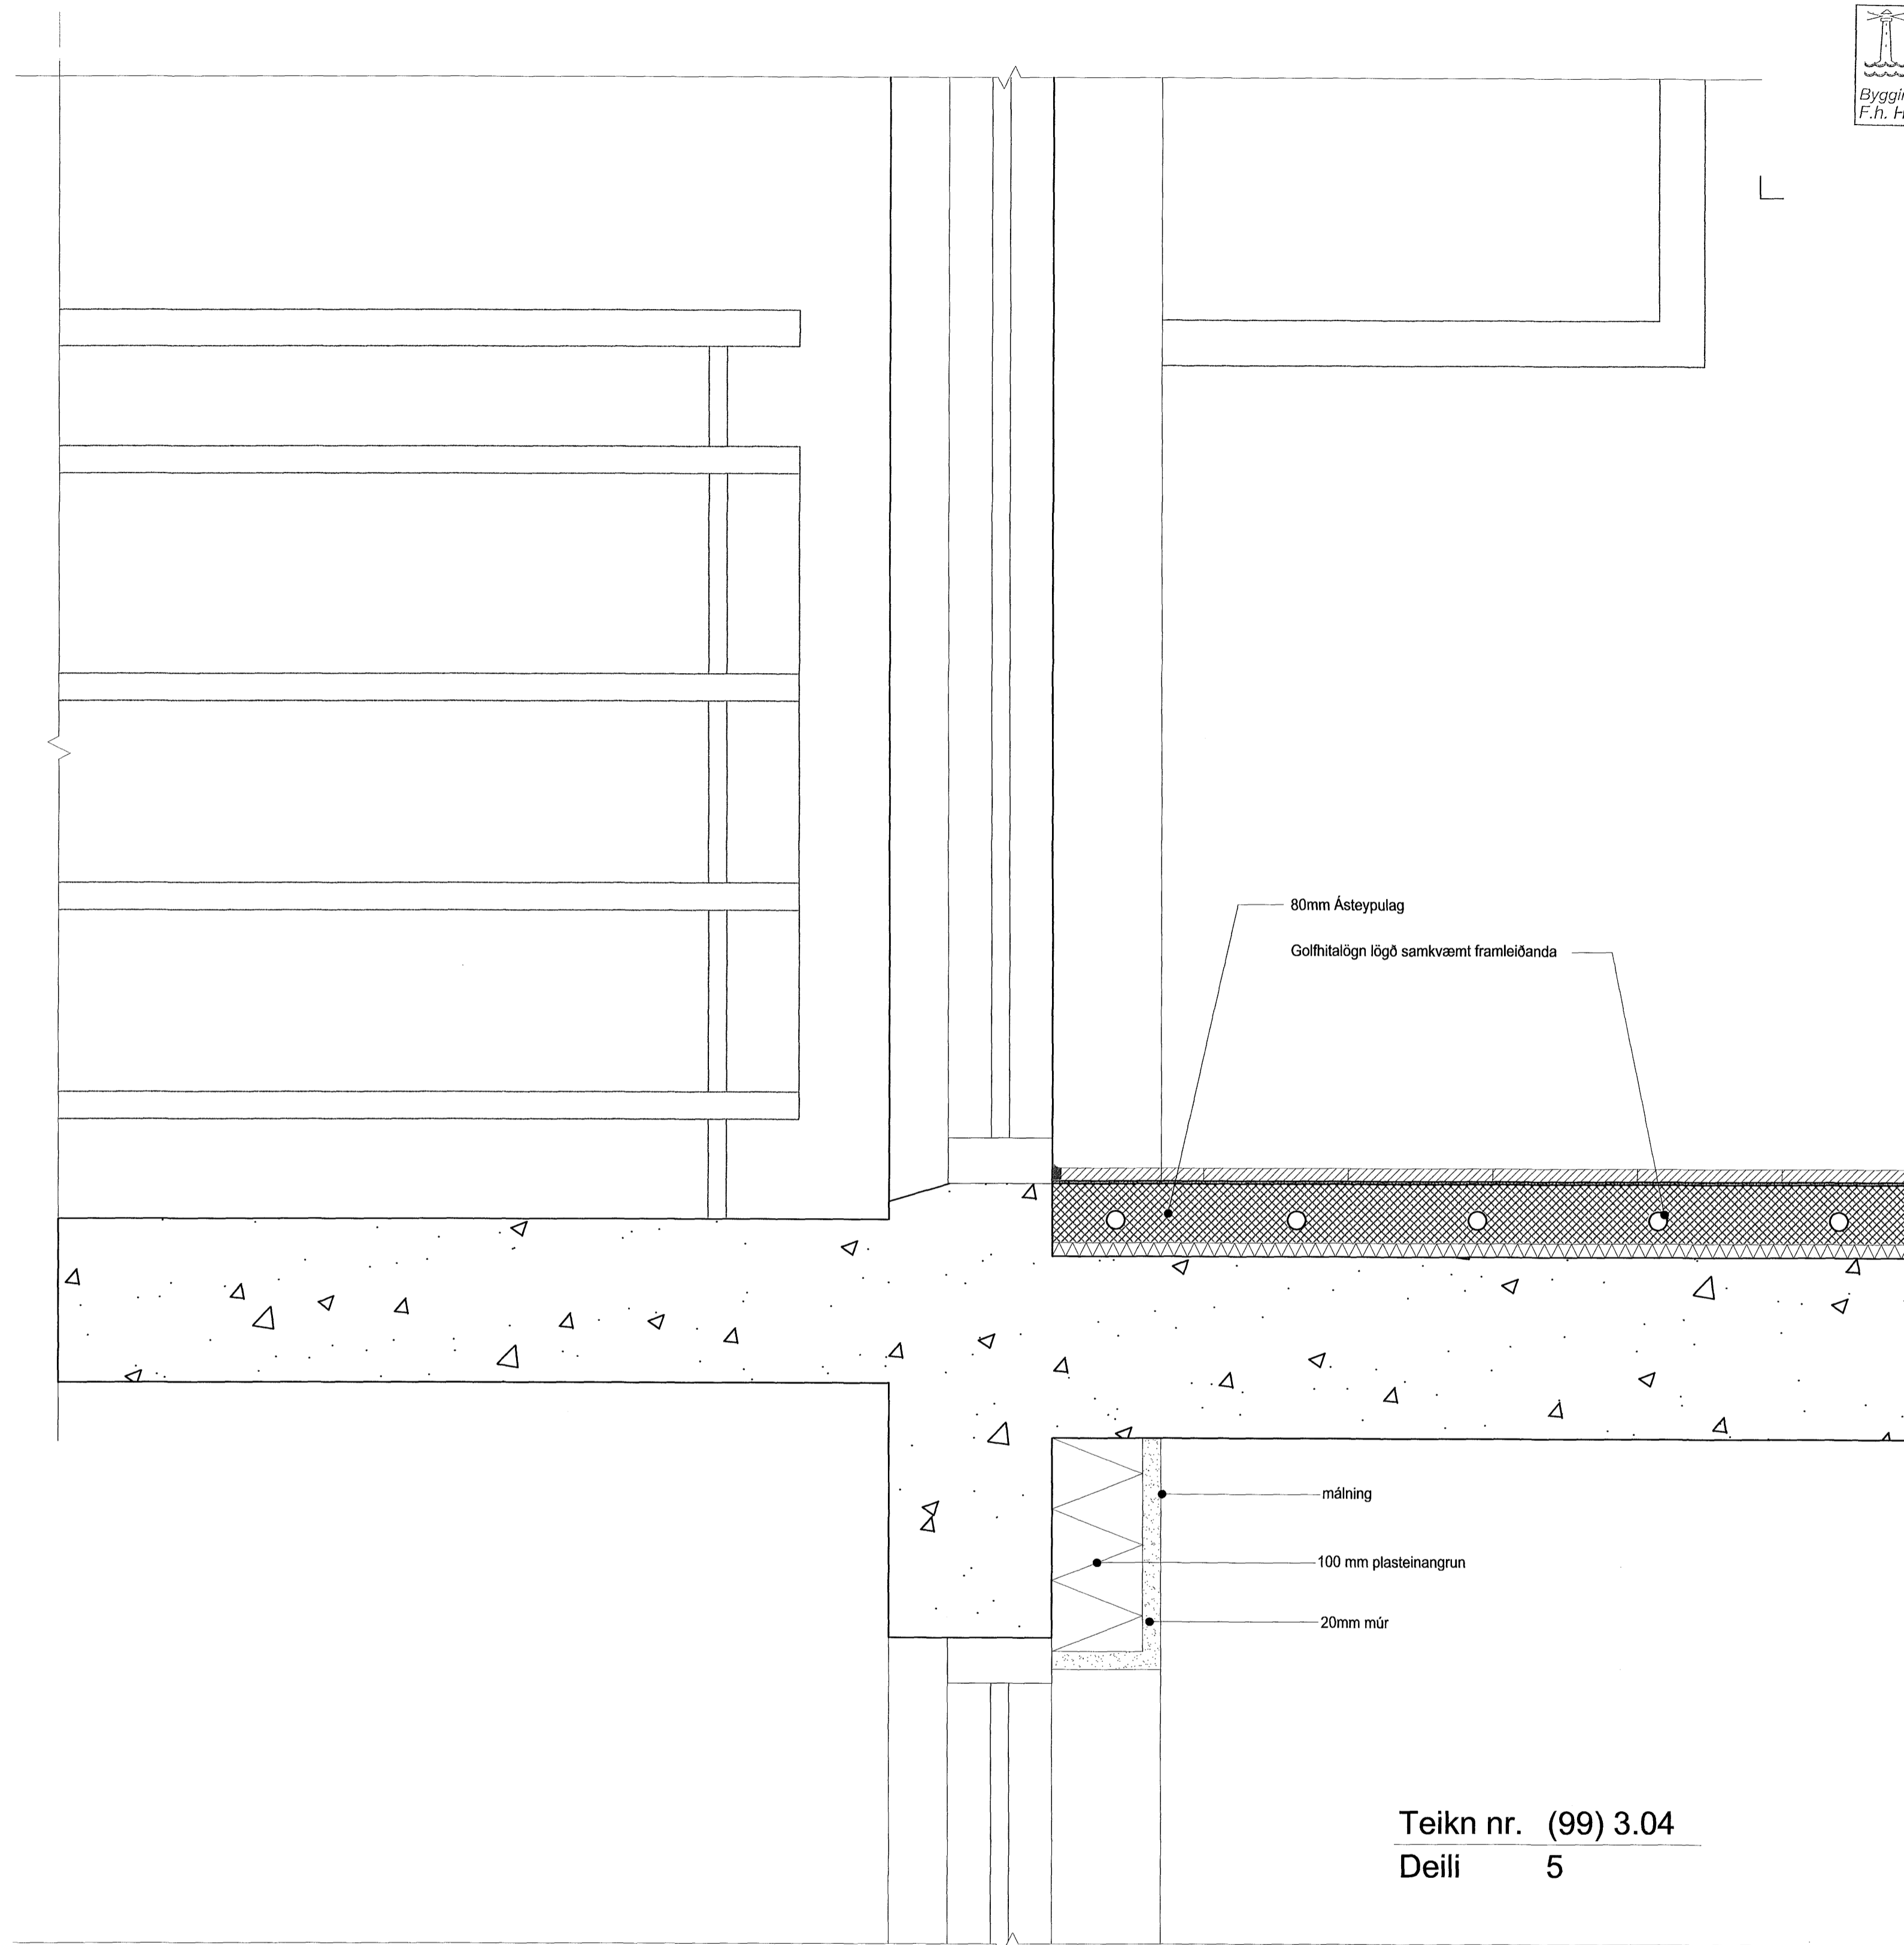

ARKÍÐ
 arkitektar og ráðgjafar

Verkefni: Hlíðarás 10
 Deiliteikningar
 Skýringartexti: Lóðrétt deili
 höfundur / teiknaði: as,es,gb
 yfirfarið / samþykkt: as
 málsvæði: 1:5

Adalsteinn Þinsson arkitekt hf. 161161-2769
 Hugi Helgason arkitekt hf. 030460-8889
 Egil Guðmundsson arkitekt hf. 270152-8889
 Ólaf Guðnason arkitekt hf. 160957-4909
 Þorvaldur L. Þorgeirsson arkitekt hf. 266579-3509

AKS ehf. 101 Reykjavík tel. 071197-2919
 sími 511 2000 fax 011 2056 www.aks.is netfang ark@aks.is

99.5.02
 teikning breyting