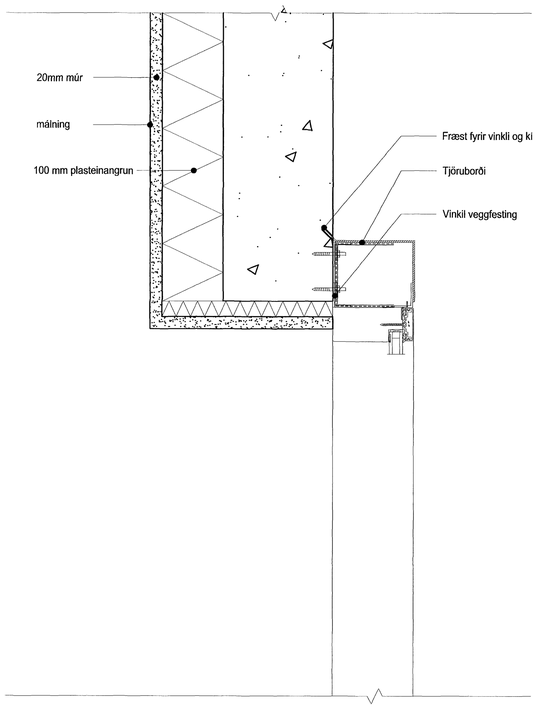

Teikn nr. (99) 3.04
Deili 2

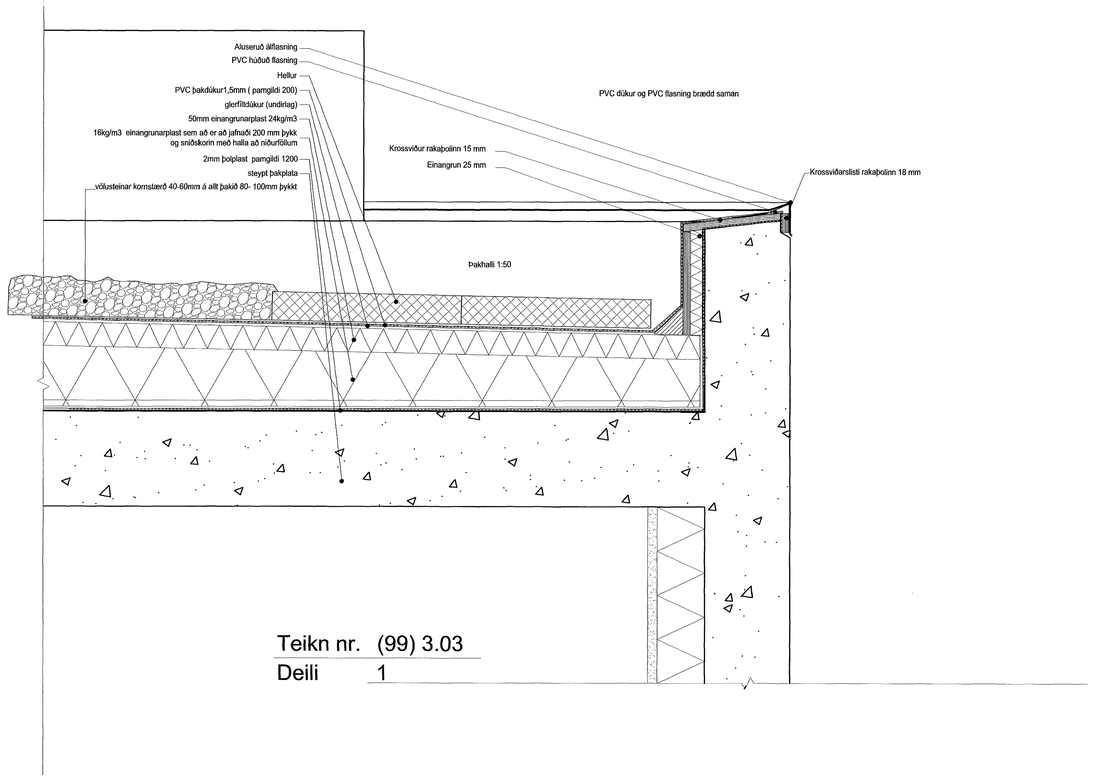

Teikn nr. (99) 3.03
Deili 1

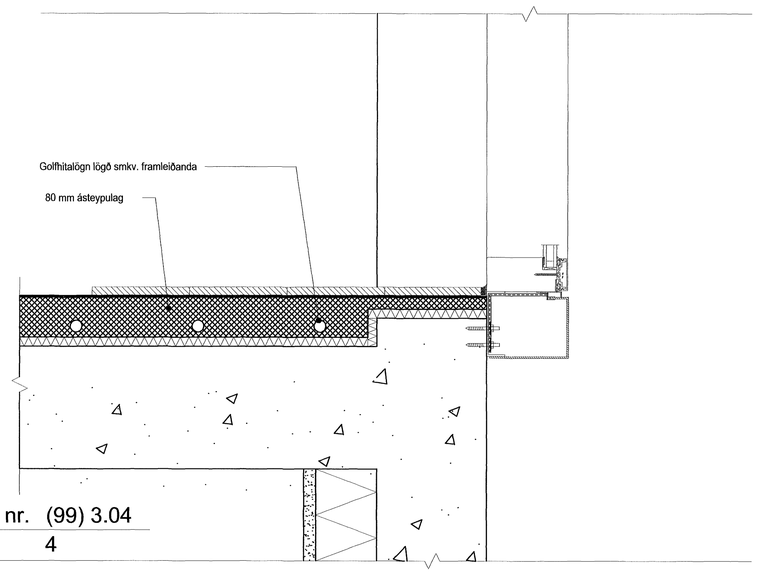

Teikn nr. (99) 3.04
Deili 4

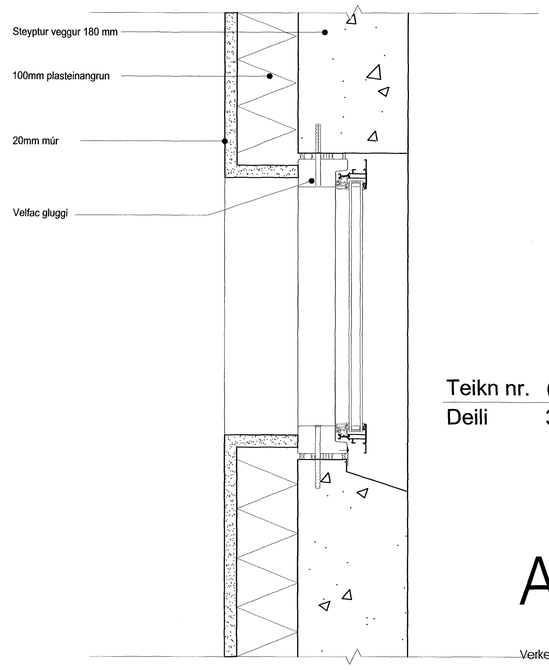

Teikn nr. (99) 3.03
Deili 3

Samþykkt þann
10 JUNI 2008
Byggingarfulltrúinn í Hafnarfirði
F.h. Hrólfur S. Gunnlaugsson

ARKÍS
arkitektar og ráðgjafar

Aðalsteinn Snorason arkitekt fal 161161-2769
Birgir Teitsson arkitekt fal 020460-4589
Egill Guðmundsson arkitekt fal 270152-6869
Gísli Gíslason arkitekt fal 160657-4809
Þorvarður L. Bjorgvinsson byggingafræðingur bí 250572-3529
Arkís ehf Aðalstræti 6 101 Reykjavík kt 671197-2919
sími 511 2060 fax 511 2066 www.ark.is netfang arkis@ark.is

Verkefni: Hlíðarás 10
Deiliteikningar
Skýringartexti: Lóðrétt deili
hannað / teiknað: as,ee,gb
yfirfarið / samþykkt: as
mælikvarði: 1:5

dagsetning: 20.07.2007
verknr.: 06-084

99.5.01
teikning breyting