


Snið A-A

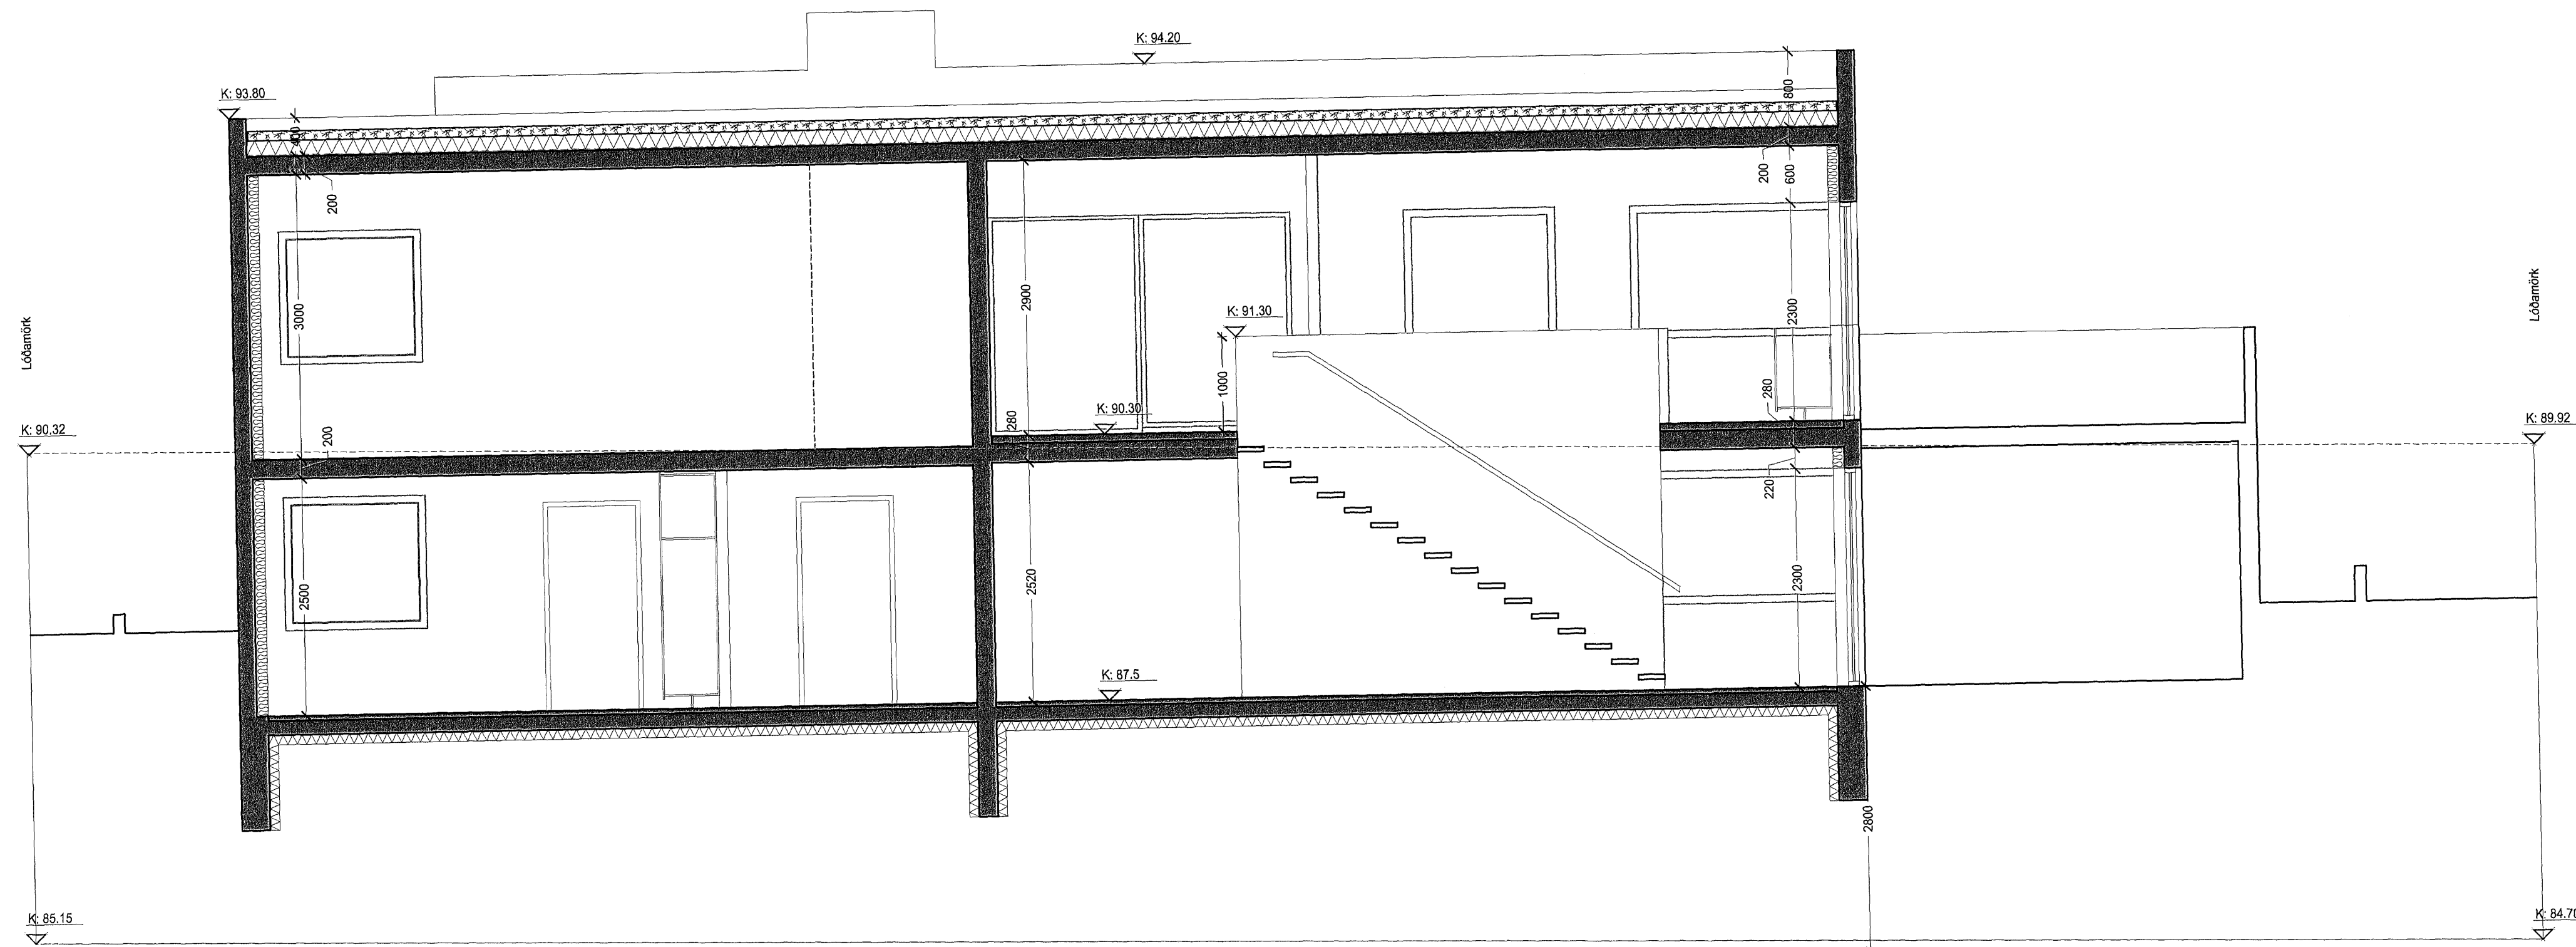

Snið B-B

Breyt dags teiknað lýsing
A 25.05.08 ee teikning uppfærð

ARKÍŚ
arkítektar og ráðgjafar

Adalsteinn Snorrason arkitekt fof 161161-2769
Björg Helgason arkitekt fof 228362-8399
Egill Guðmundsson arkitekt fof 270152-8849
Ólafur Guðjónsson arkitekt fof 162837-8879
Sveinbjörn S. Þorgeirsson byggingarfræðingur bnf 252572-3529

Arkís ehf. 101 Reykjavík Is 671197-2919
Sími 511 2269 fex 511 2066 www.arkis.is netfang arkis@arkis.is

Verkefni: Hlíðarás 10
Verkefningar: Verkefningar
Skýringartextill: Snið A-A og B-B
hamað / teiknað: as, ee, gp
ylfiðalað / samþykkt: as
málsviðalað: 1:50

16.07.2008
06-084
(99).3.03
breyting