



Samþykkt þann
10 JUNI 2008
 Byggingarfulltrúinn / Hafnarírói
 F.h. Hrafnur S. Gunnlaugsson

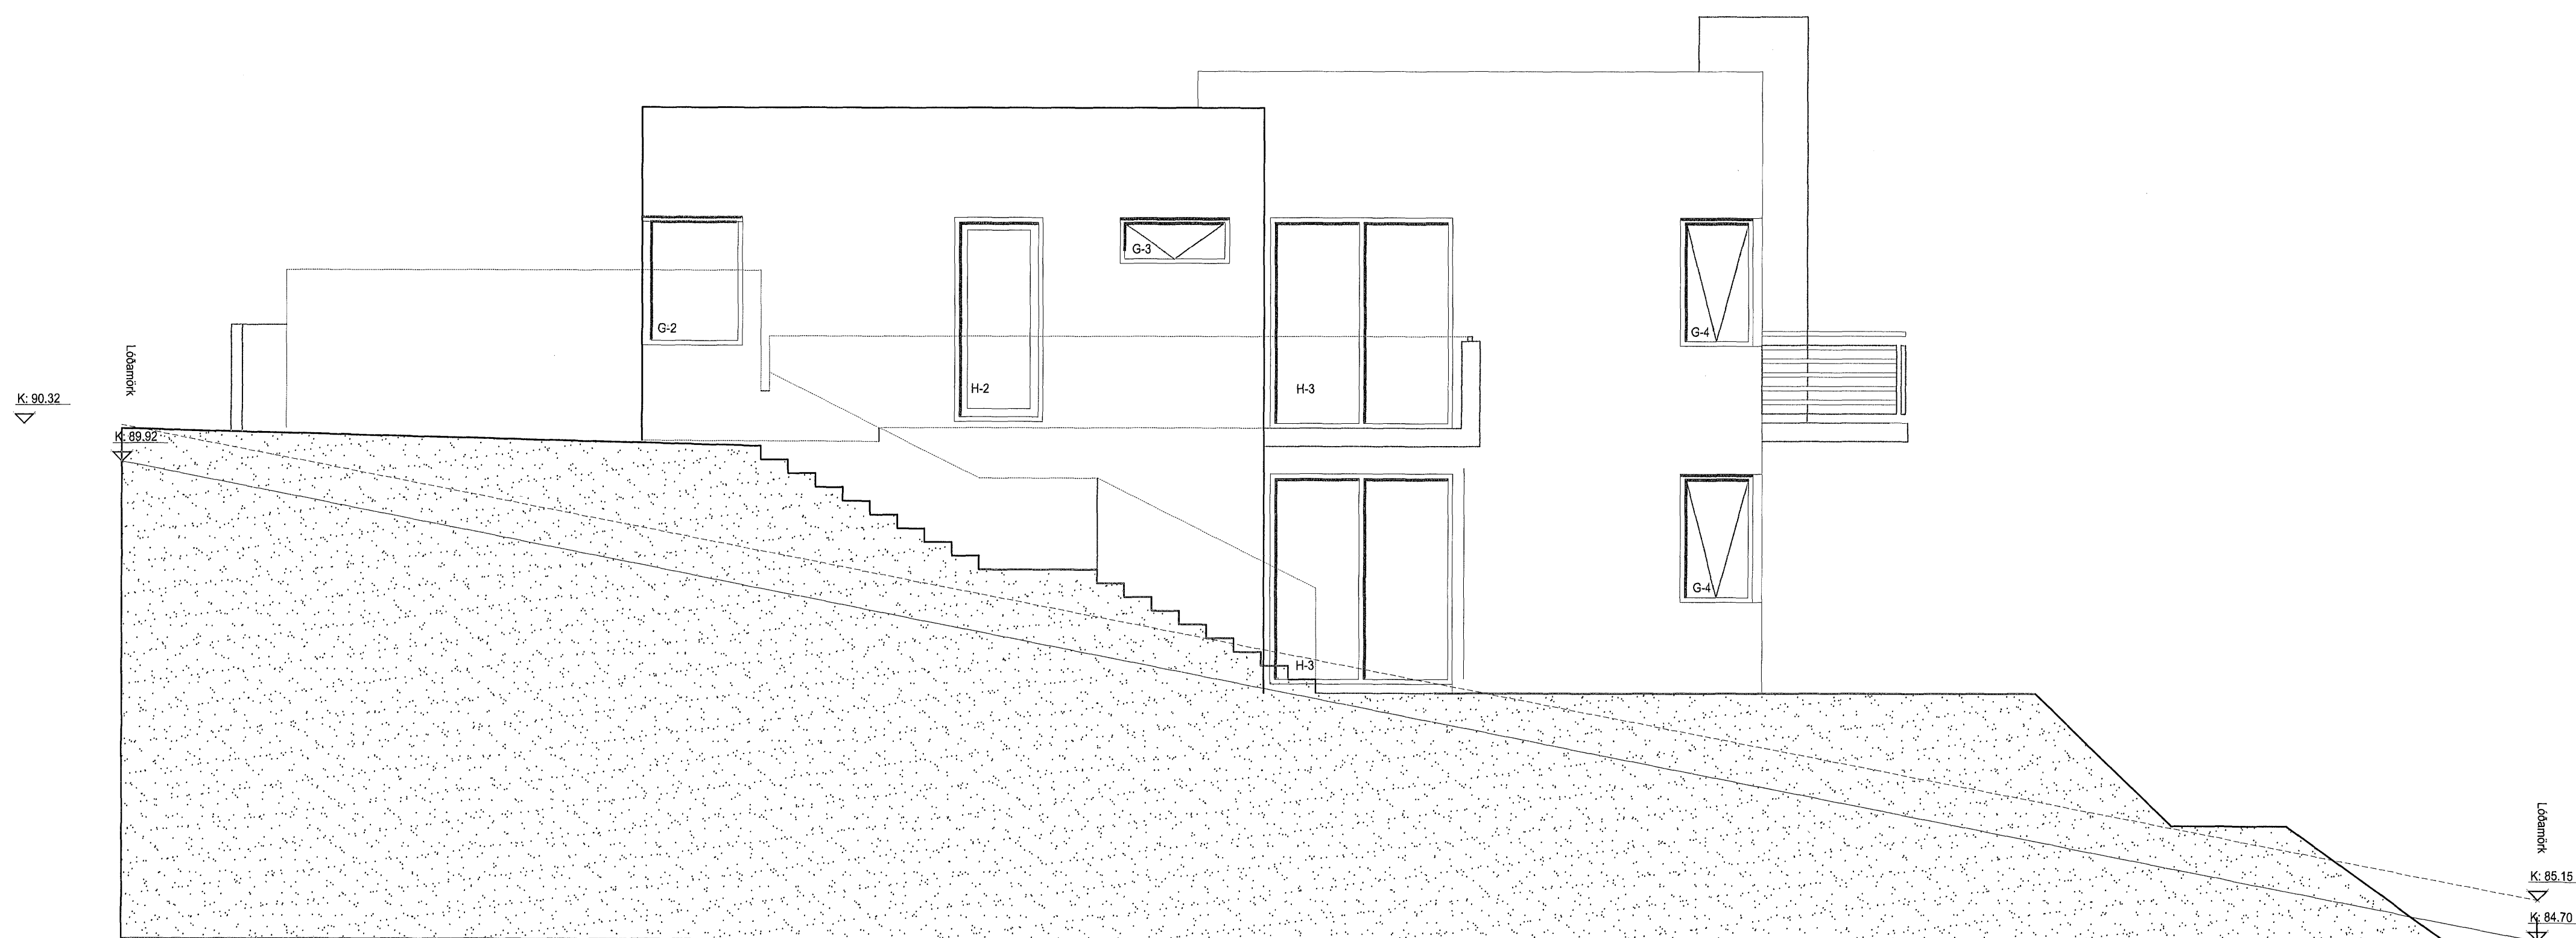

Útlit Austur

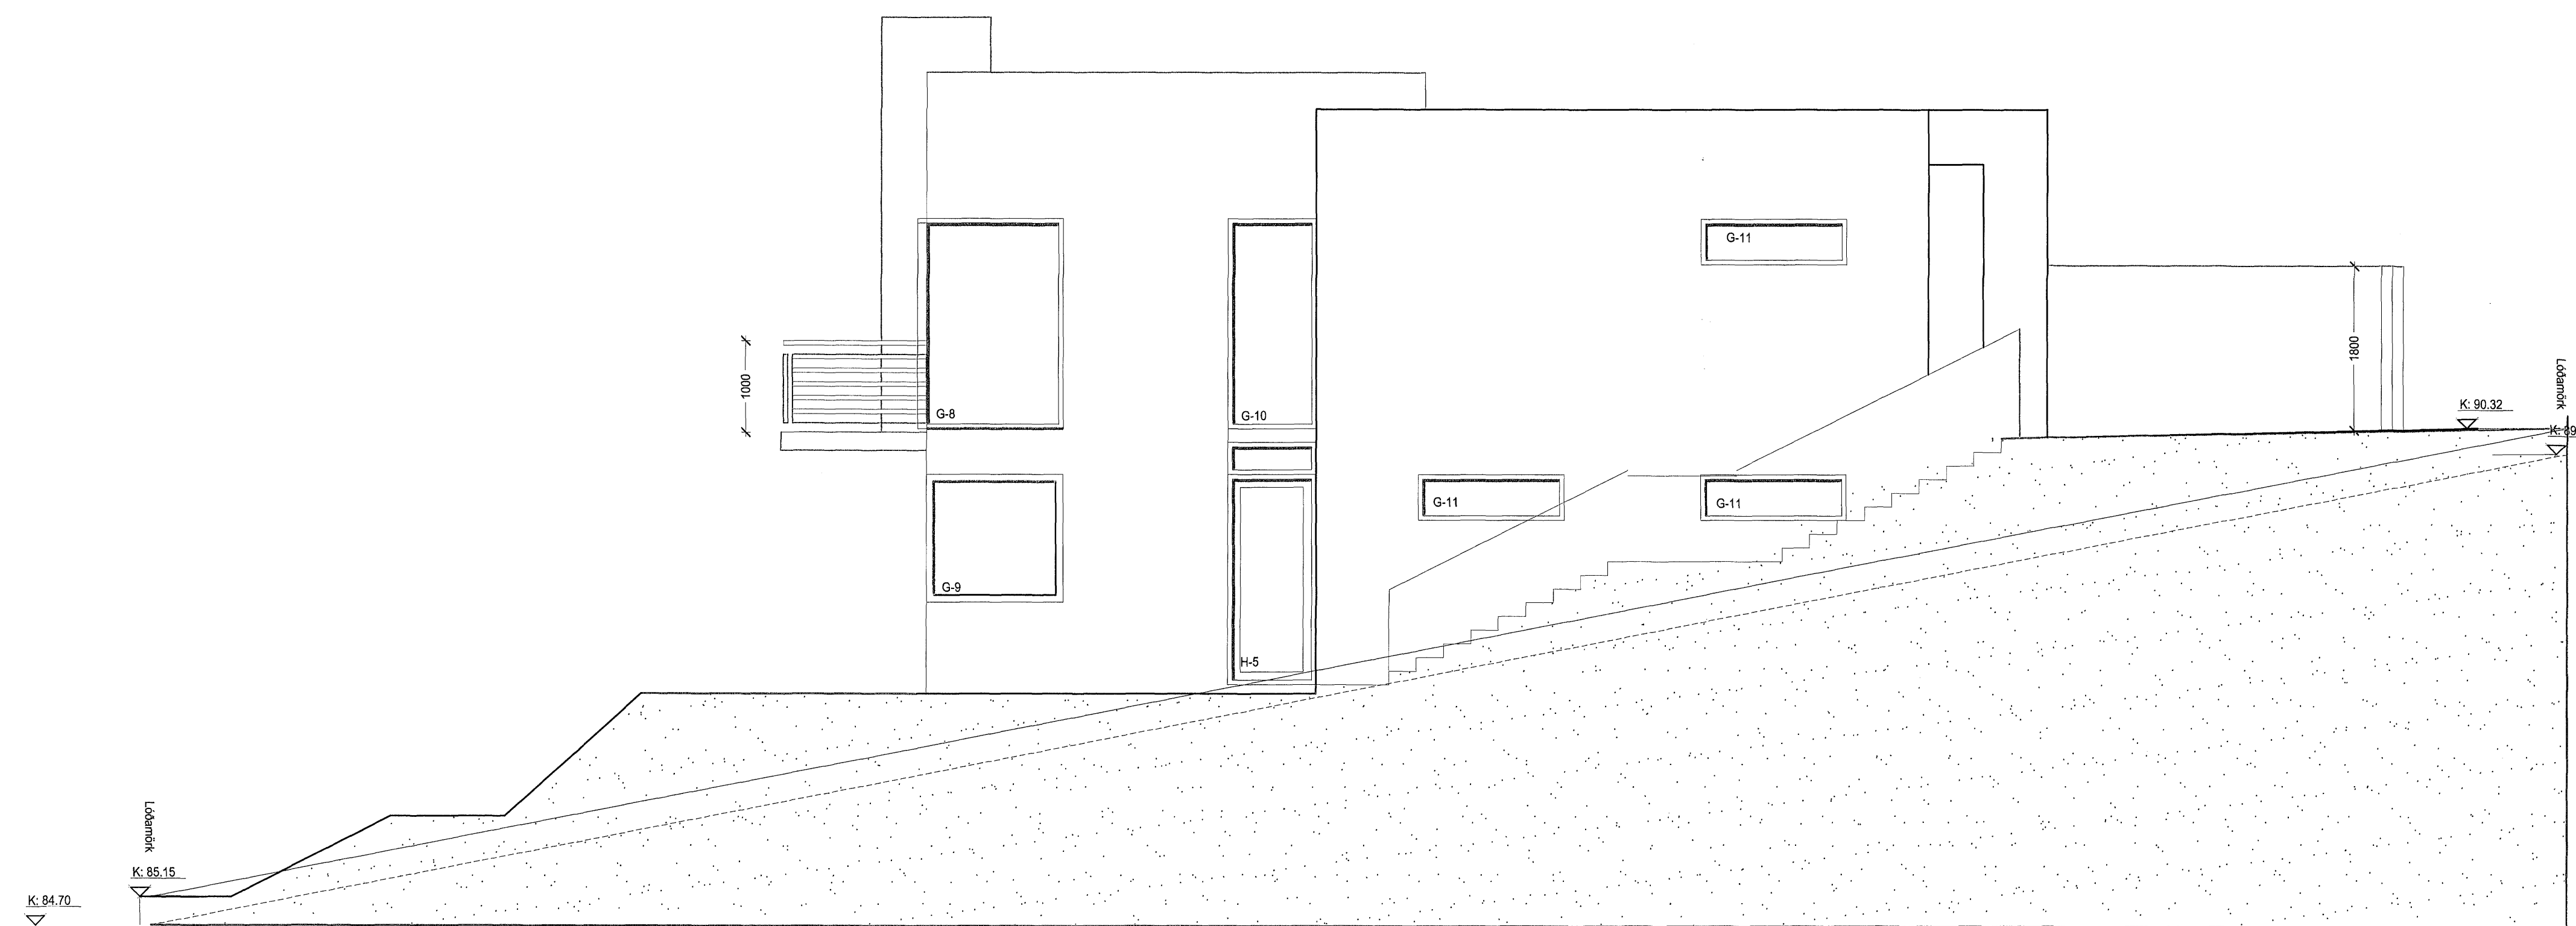

Útlit Vestur

Breyt dags teiknað lýsing
 A 25.05.08 ee teikning uppfærð

ARKÍÐ
 arkitektar og ráðgjafar

Verkefni: Hlíðarás 10
 Verkefningar: Verkefningar
 Skýringartexti: Útlit
 hönnuð / teiknað: as, ee, gb
 yfirlitað / samþykkt: as
 málsvaði: 1:50

Adalsteinn Ólafsson	arkitekt hjó	161161-2769
Björg Þelsson	arkitekt hjó	09040-4589
Egill Guðmundsson	arkitekt hjó	270152-5609
Gísli Gíslason	arkitekt hjó	160603-4809
Harvarður L. Ríplagsson	byggingafræðingur hf	285572-3529

Ákís ehf.
 sími 511 2066
 Adalsteini 6
 ís 511 2066
 101 Reykjavík
 www.arkid.is
 sími 671197-2919
 netfang arkid@arkid.is

161161-2769
 06-084
99.3.06
 teikning breyting