



Samþykkt þann  
 18 JÚNÍ 2008  
 Byggingarfulltrúinn í Hafnarfirði  
 F.R. Hröifur S. Gunnlaugsson

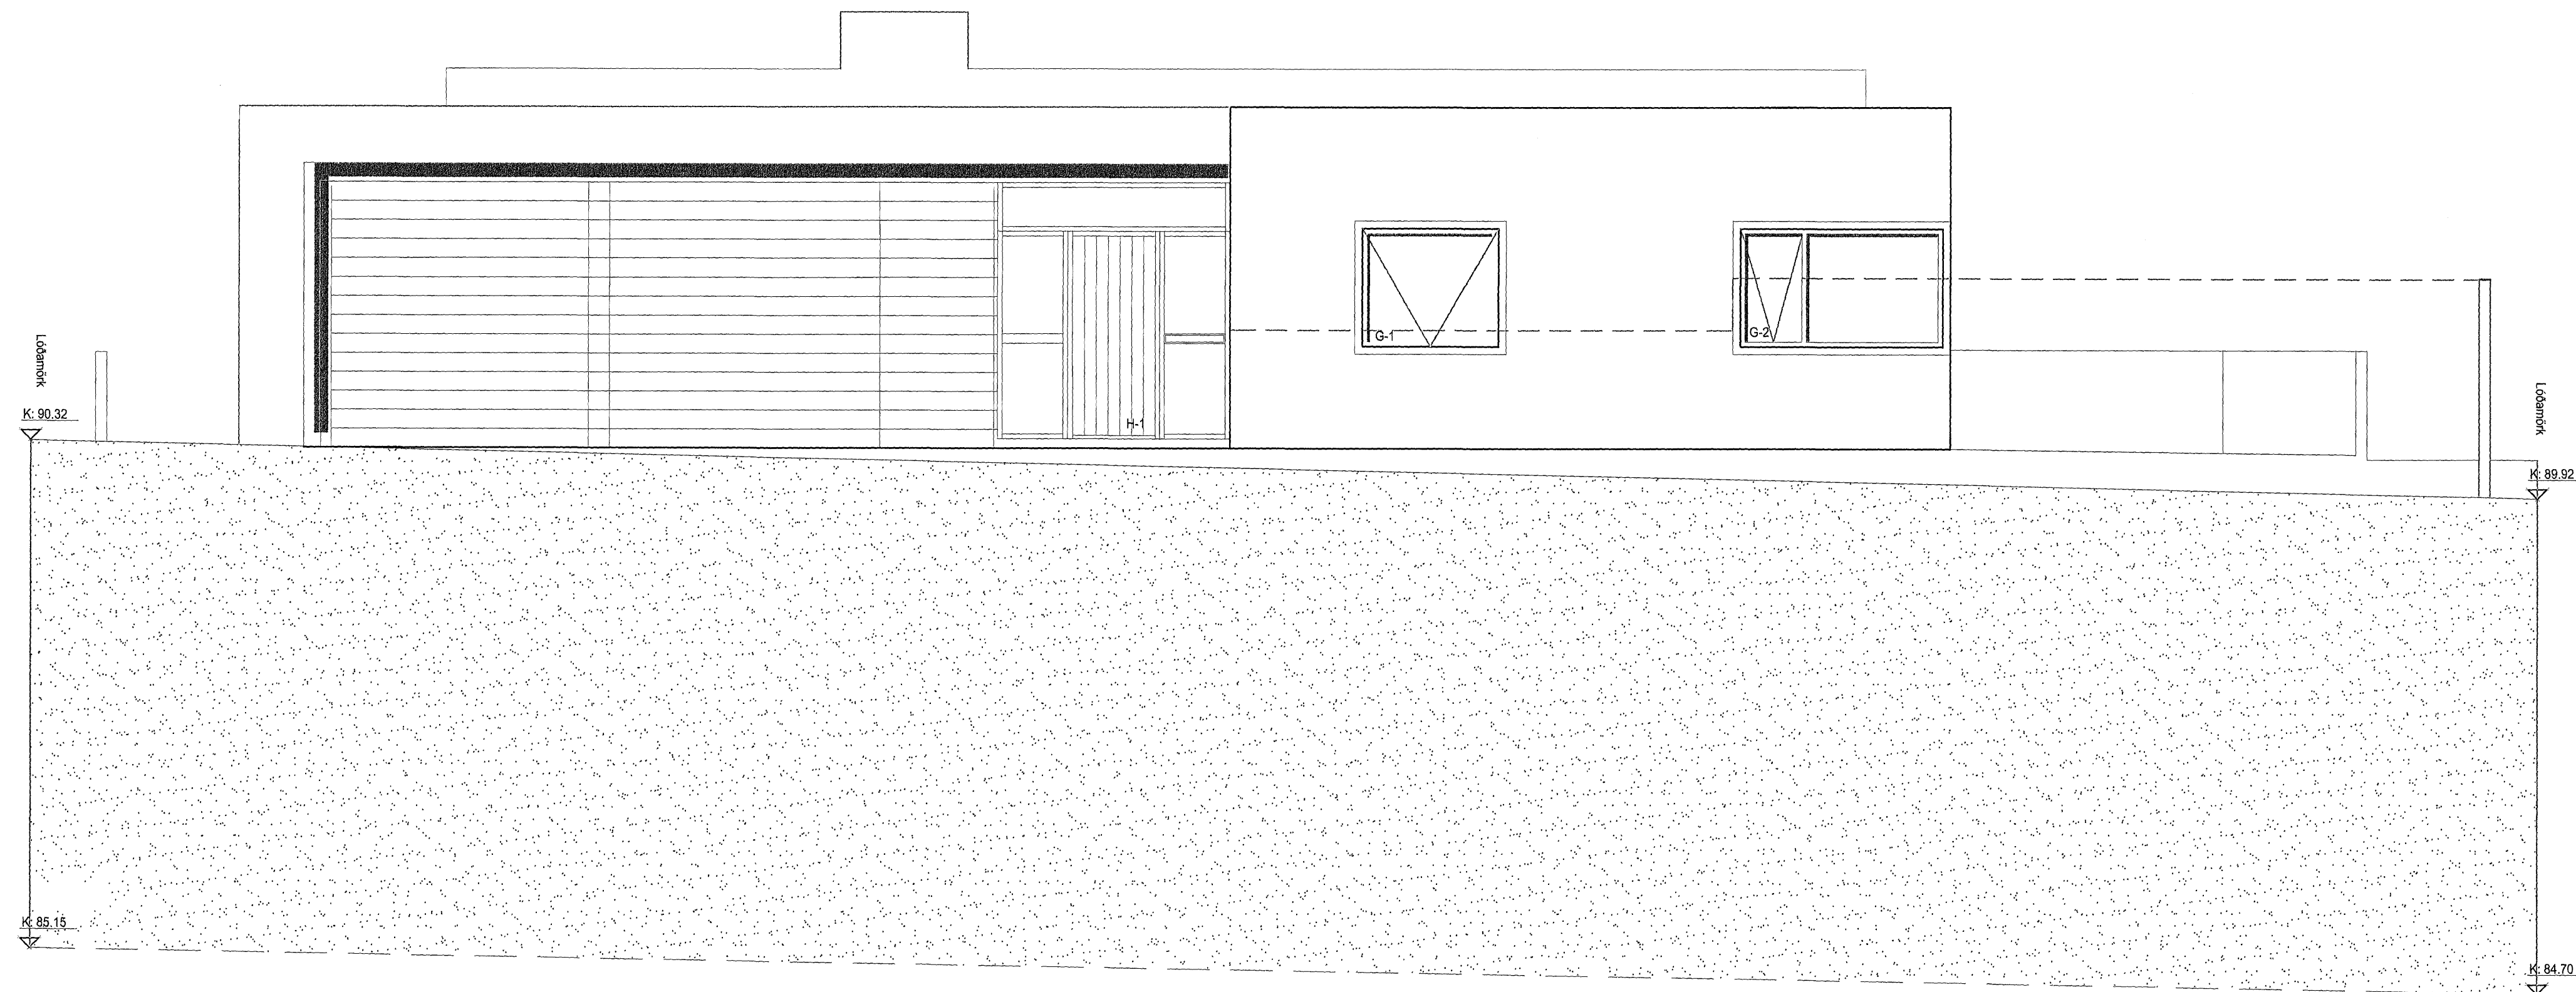

Útlit Suður

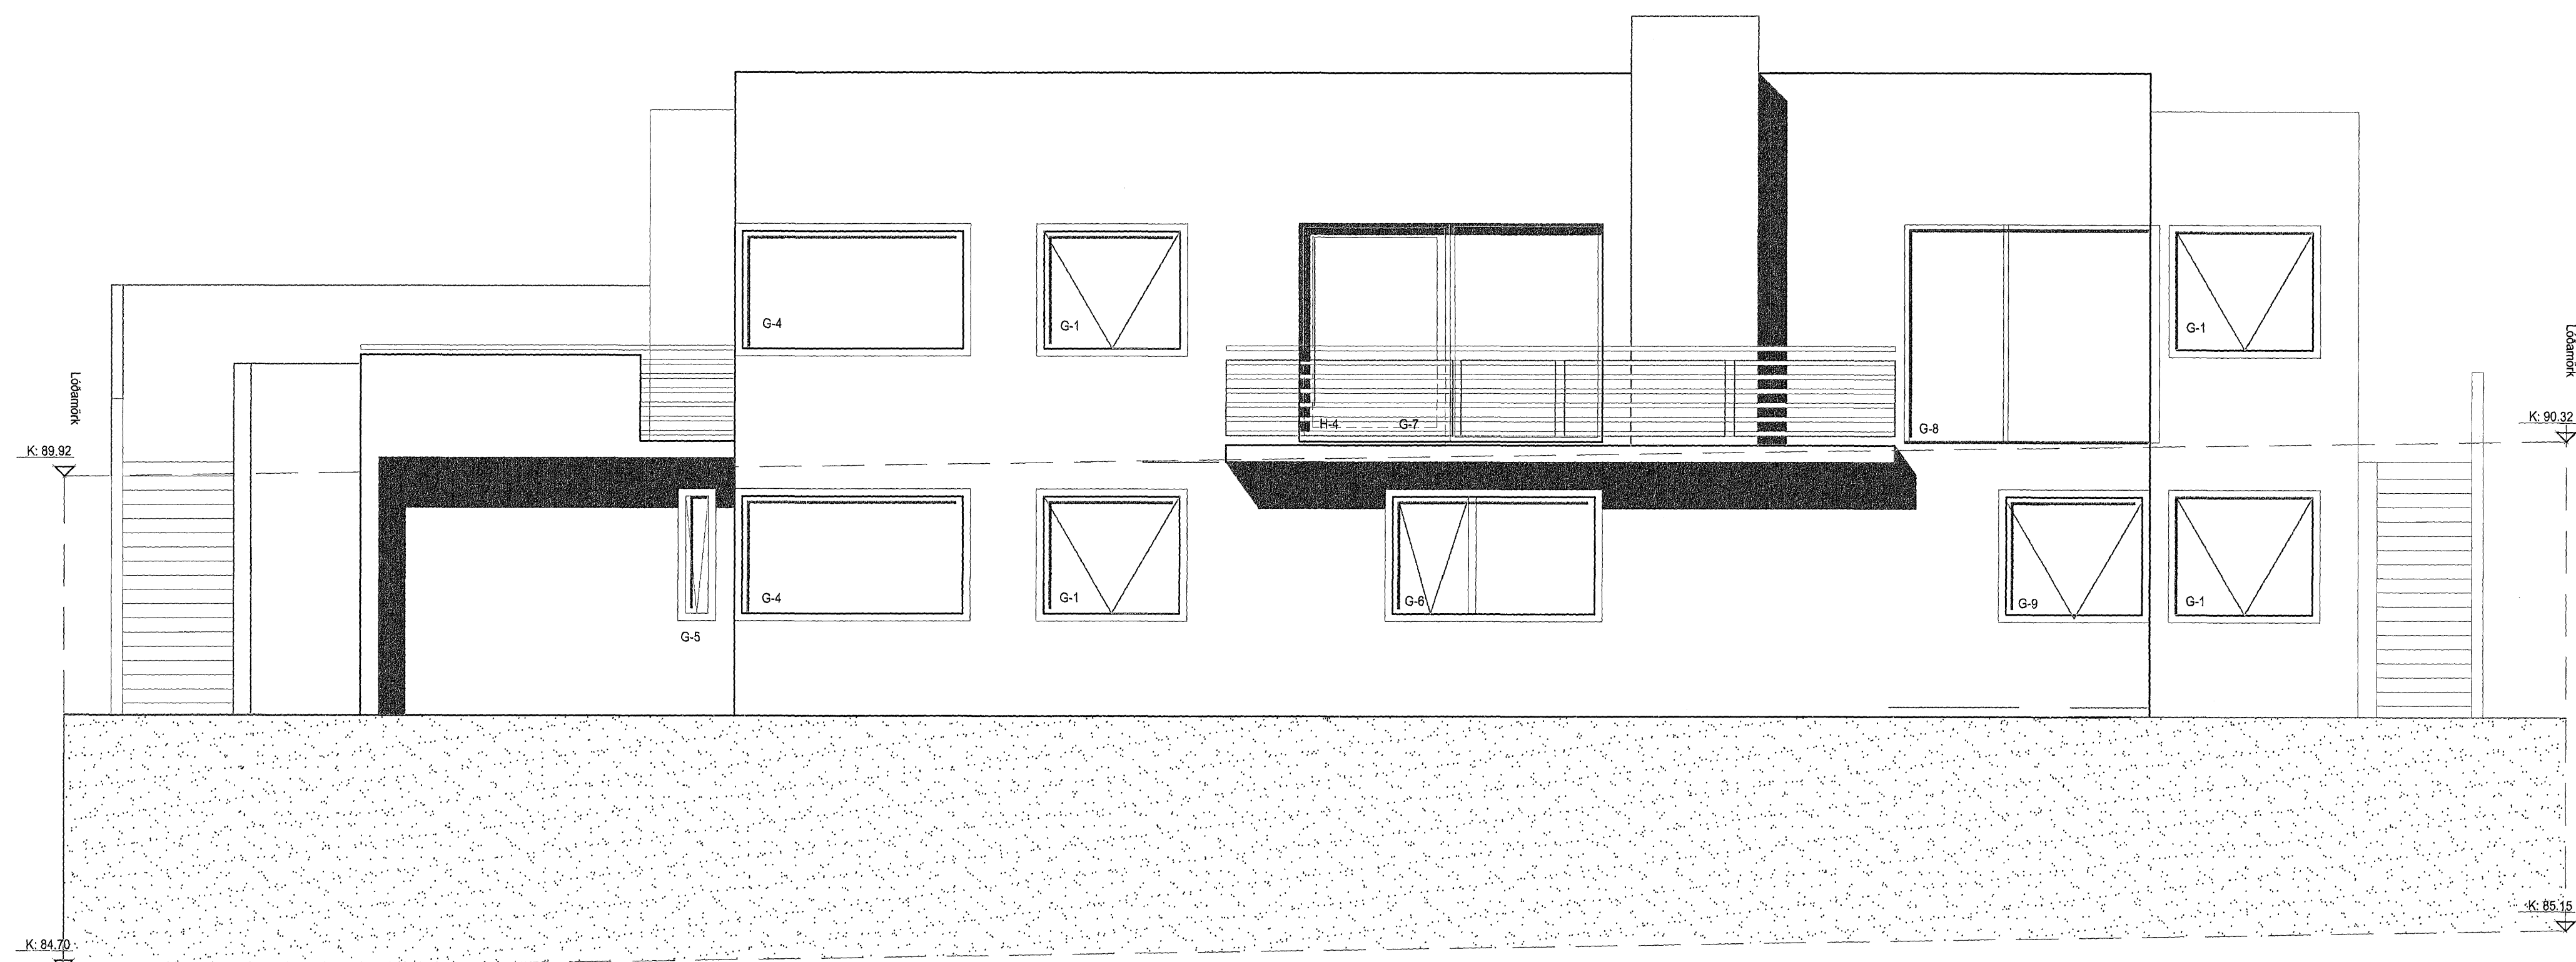

Útlit Norður

Breyt dags teiknað lýsing  
 A 25.05.08 ee teikning uppfærð

**ARKÍS**  
 arkitekatar og ráðgjafar

Adalsteinn Þorsteinsson arkitekt hf 161161-2769  
 Birgi Tellefsen arkitekt hf 020460-4589  
 Egill Guðmundsson arkitekt hf 270100-6869  
 Ólafur Guðsson arkitekt hf 160537-4929  
 Hrafnhildur L. Þórguðsson byggingarfræðingur hf 230532-3309  
 Arkitekt útlit 1211107-2919  
 Sími 511 2056 1211107-2919 www.arkis.is netfang arkis@arkis.is

Verkefni: Hlíðarás 10  
 Verkefningarnúmer: 220.07.2007  
 Skýringartexti: Útlit  
 hönnuð / teiknað: as, ee, gb  
 lýfitala / samþykkt: as  
 málavæðing: 1:50

99.3.05  
 teikning breyting