




V:\2007\072441\07244-Dalshraun 3\Shissis\Ra07244-R2-Kjallara.dwg

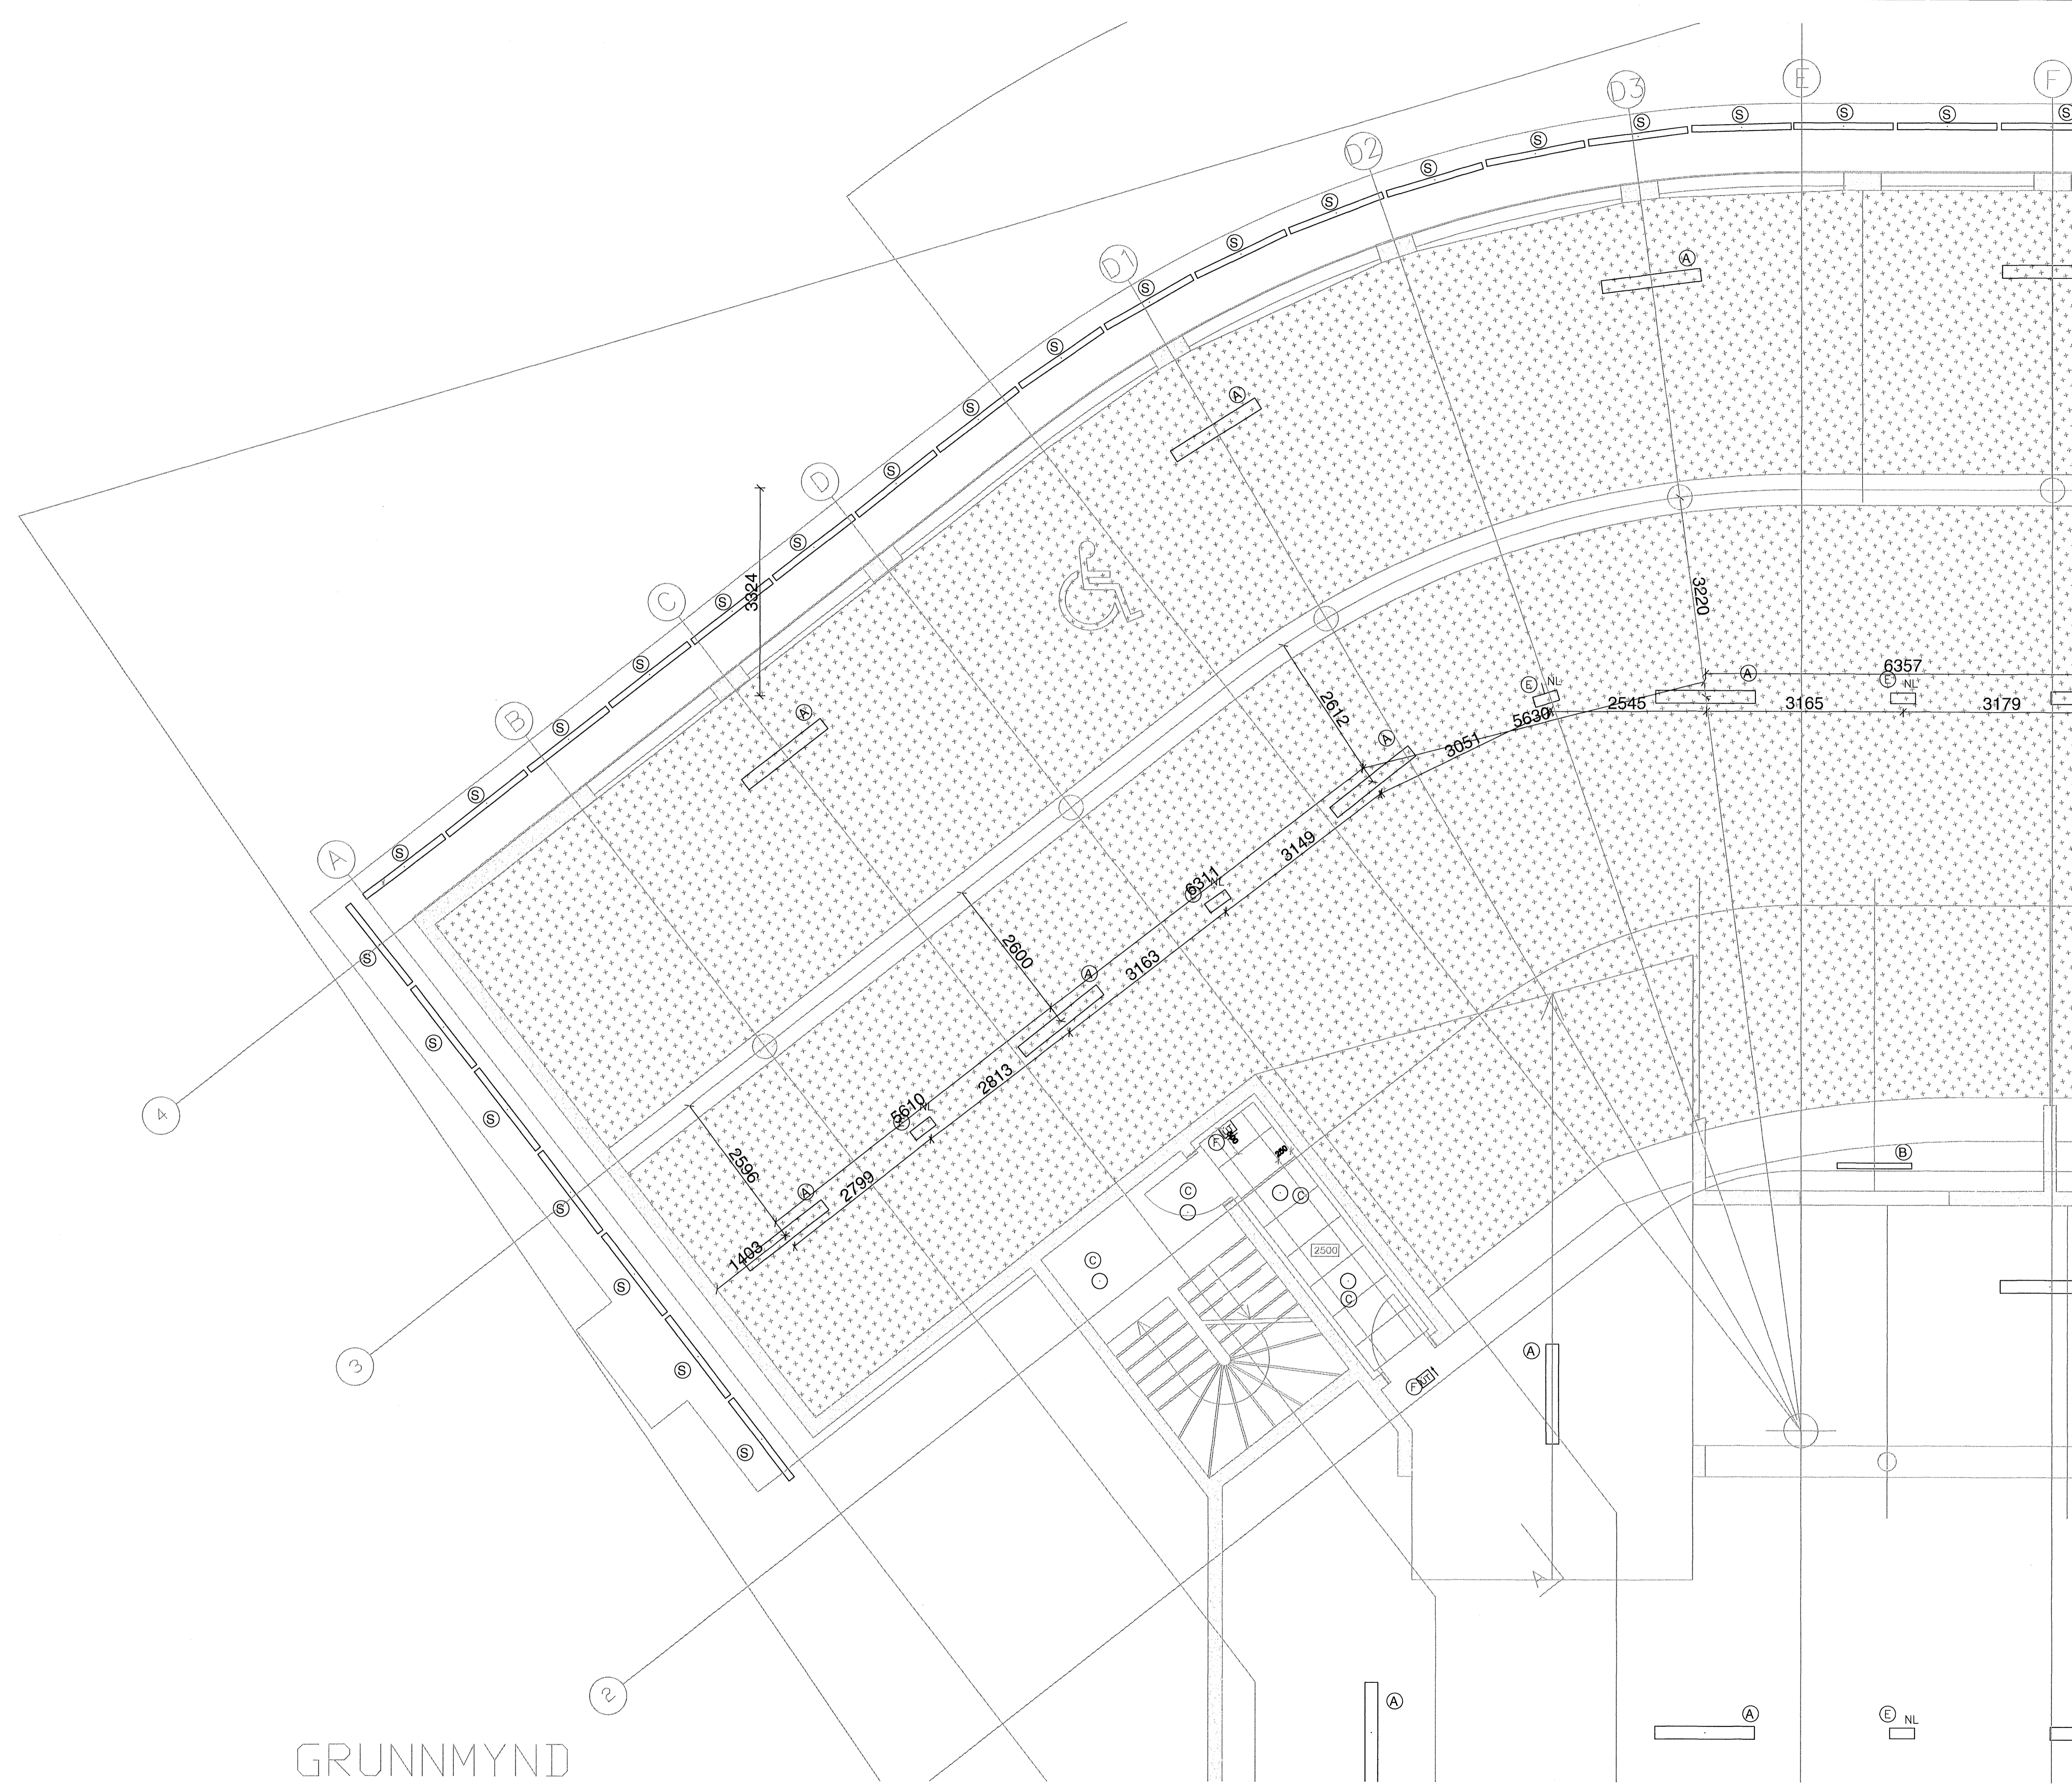

GRUNNMYND

UTI INNI
 ARKITEKTAR
 Jón Þór Þorvaldsson AÍ, FSSA
 Kt. 021256 7579

DALSHRAUN 3

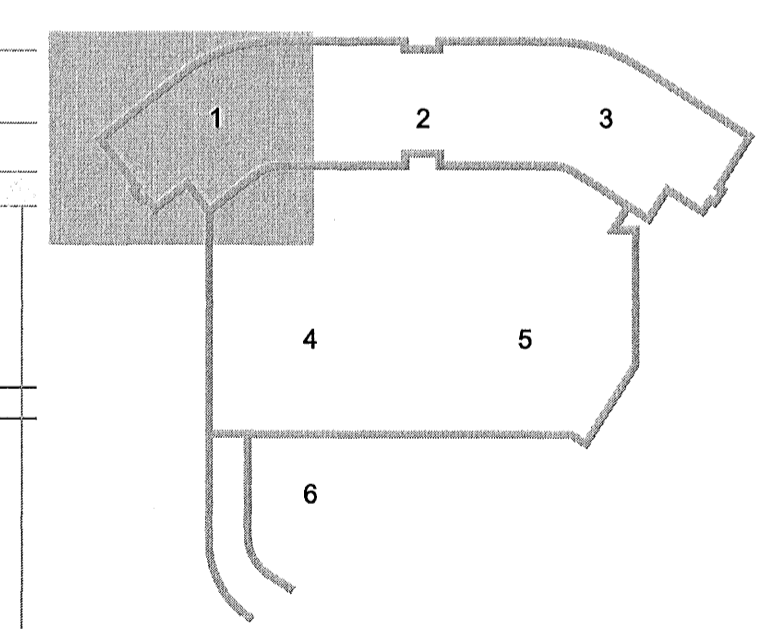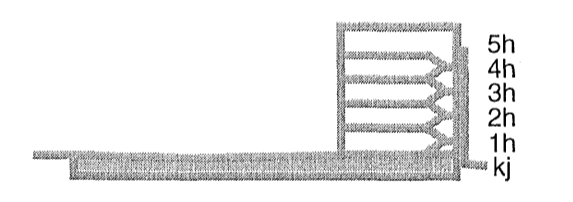

Útg. Dags. Skýring Hannað/Yfirfarð

VSB

VERKFRÆÐISTOFA

BÚEJAFARHRAUN 20 • 220 HAFNARFJÖRÐUR • KENNIT. 710796-2899
 vsb@vsb.is • Sími 585 8600 • Fax 585 8610 • www.vsb.is

Aritun sérhönnuðar
 Örn Guðmundsdóttir
 Kt. 220981 2739 • orn@vsb.is

Verkefni
DALSHRAUN 3
HAFNARFIRÐI

Verkið
 Rafkerfi
 Lampaplan kjallara
 Grunnmynd 1

Hannað	Teiknað	Yfirfarð	Kvarði	Síða
VD	VD	BSG	1:50	/ A1
Dags.	Verkefni	Teikning	Utgáfa	
13.05.2008	07244	R2-01	-	-