

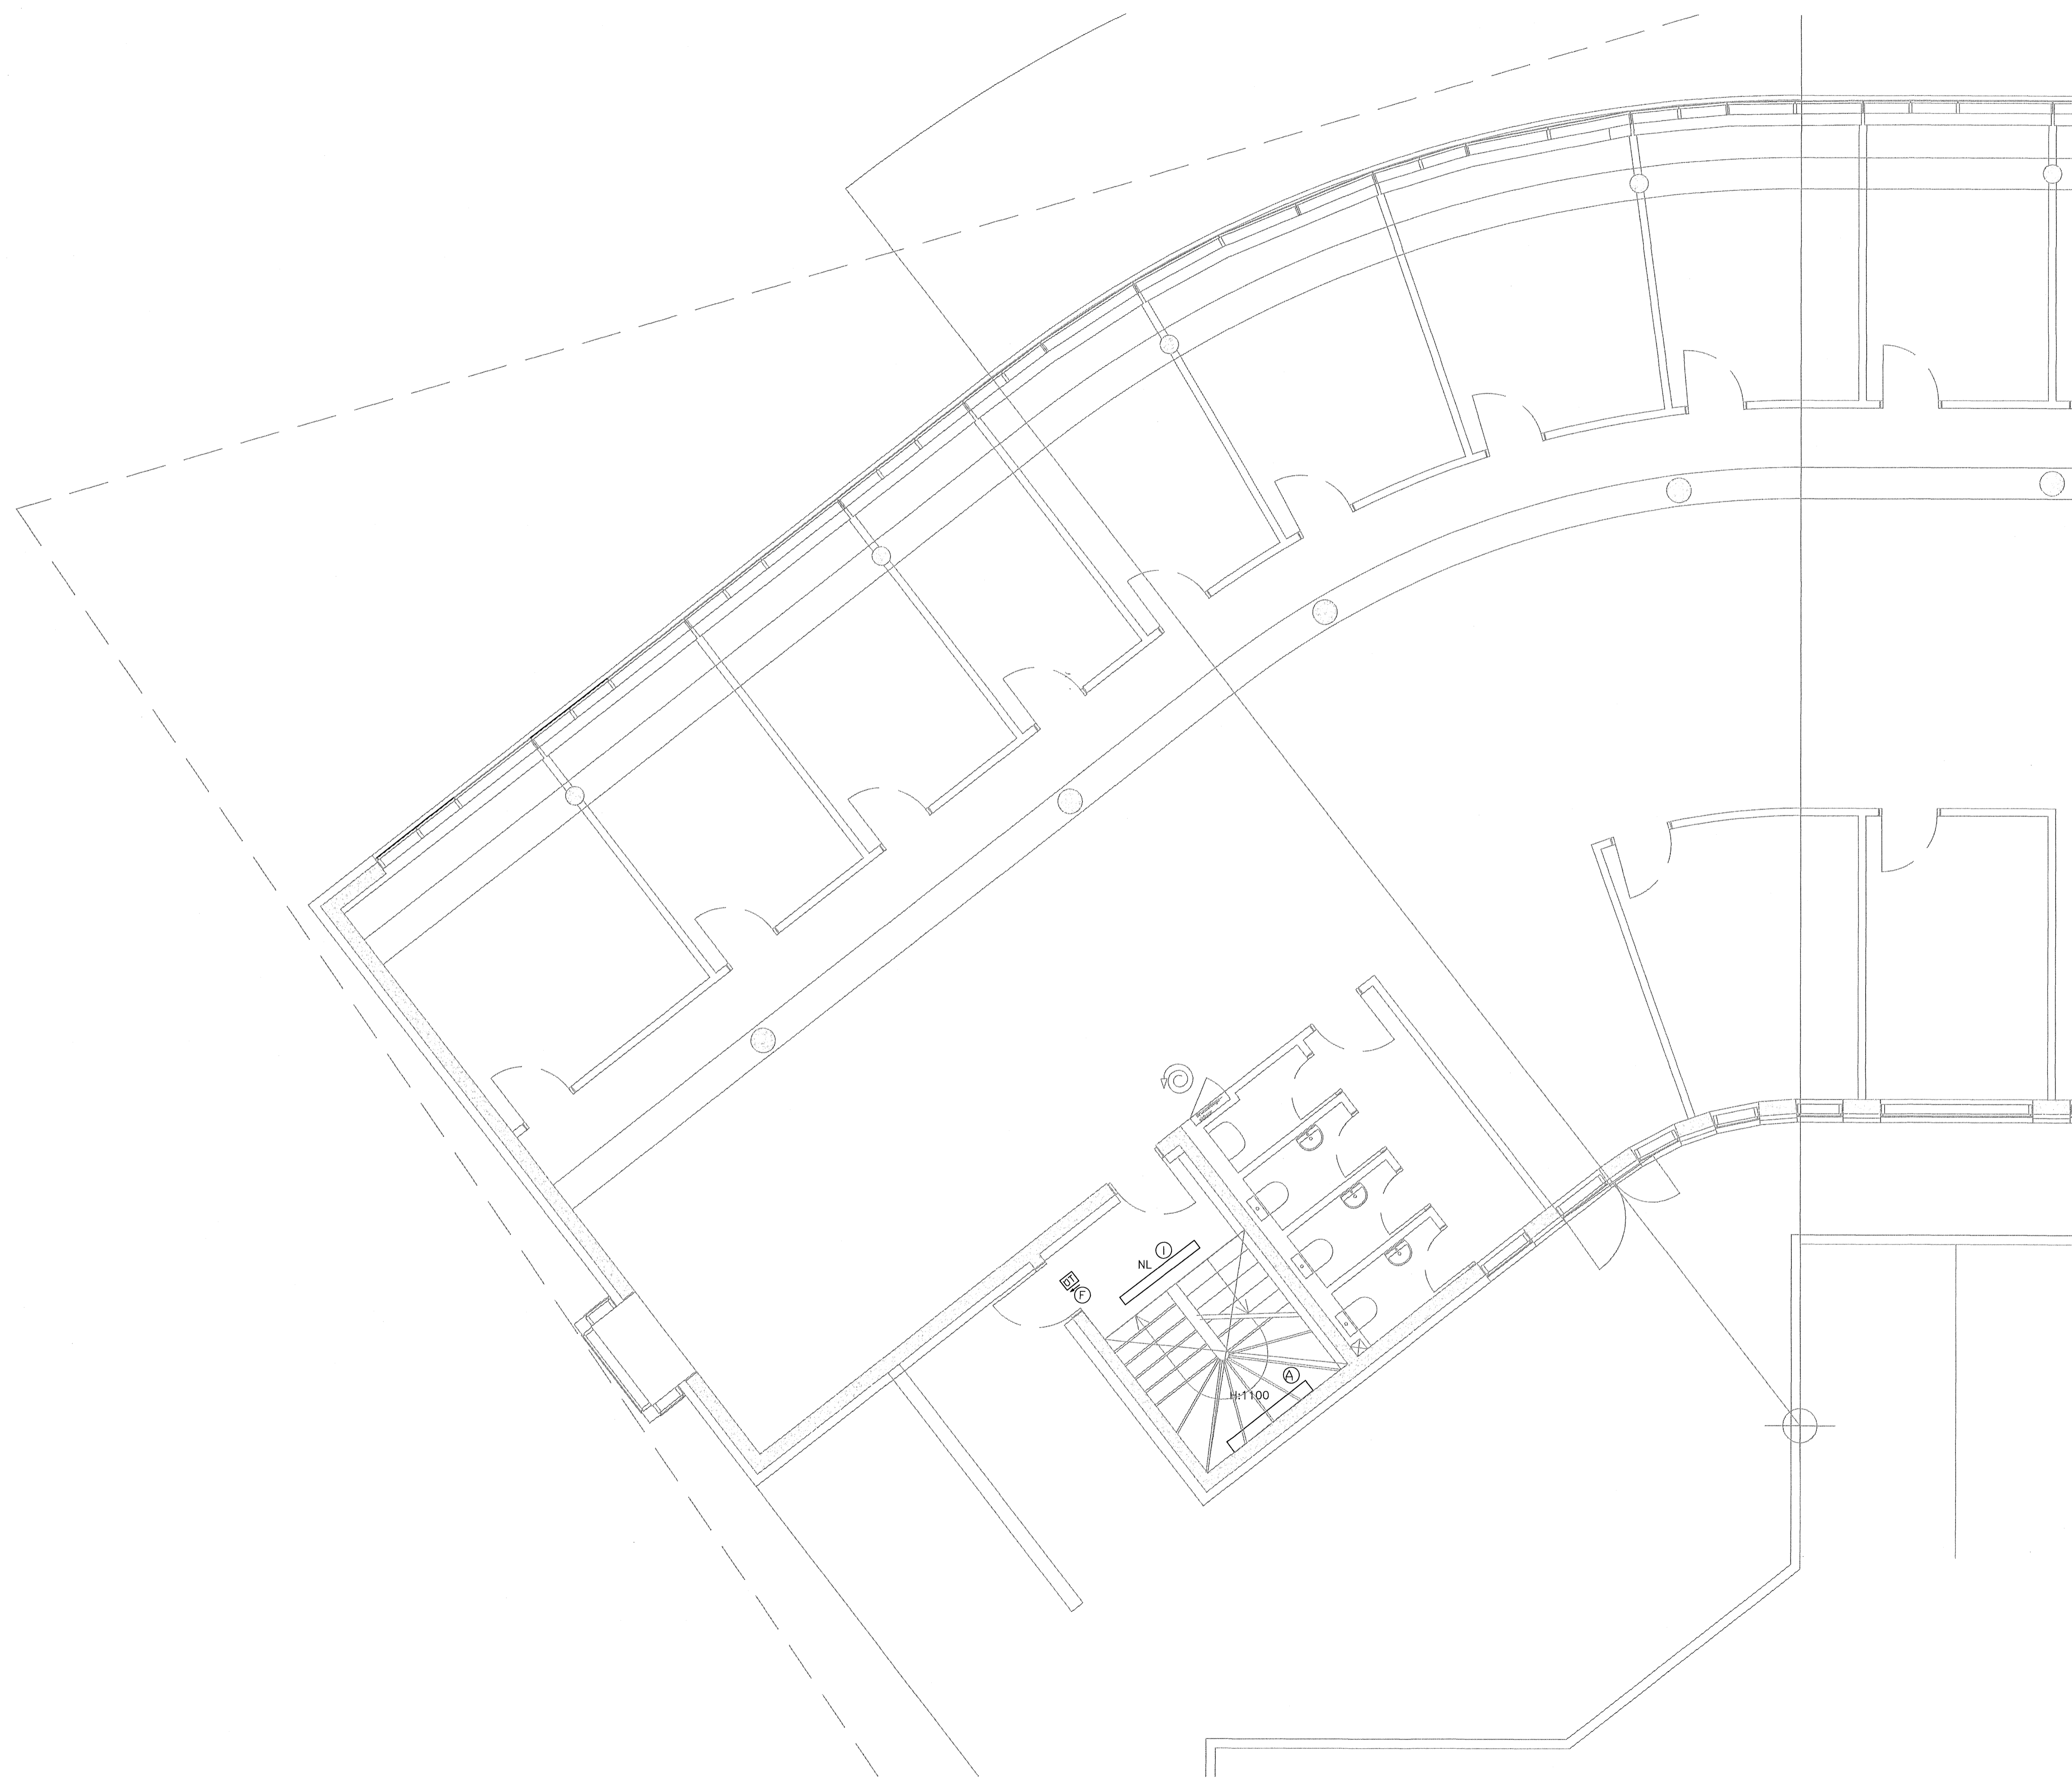


V:\2007\0724\1\07244-Dalshraun 3\Sheets\R2\07244-R2-1.mcd.dwg

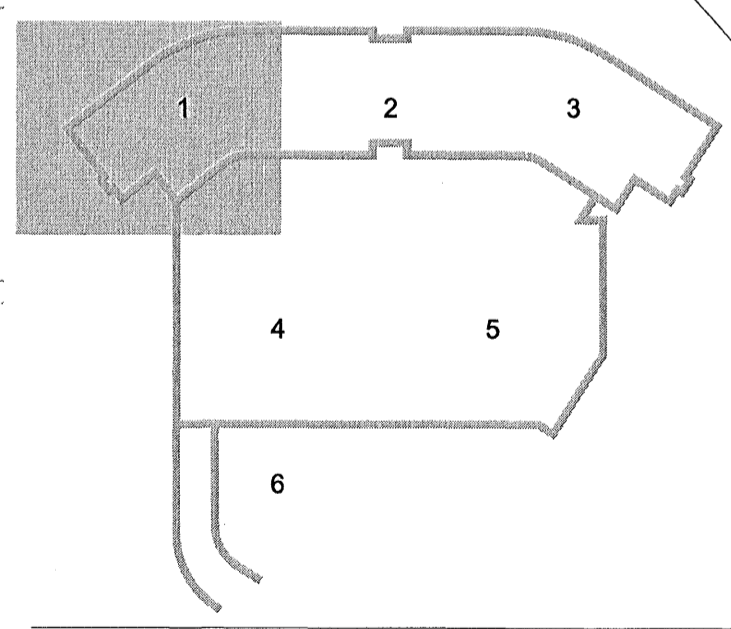

**UTI INNI**  
ARKITEKTAR  
Jón Þór Þorvaldsson AÍ, FSSA  
Kt. 021256 7579

**DALSHRAUN 3**

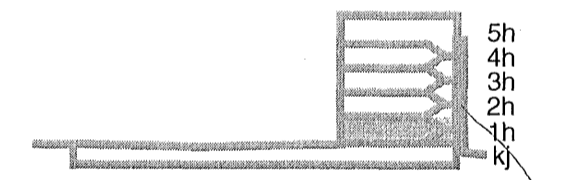

Útg. Dags. Skýring Hanna Ó. Yfirfaró

**VSB**

**VERKFRÆÐISTOFA**

BÆJARHRAUN 20 • 220 HAFNARFJÖRÐUR • KENNIT. 710796-2899  
vsb@vab.is • Sími 585 8600 • Fax 585 8610 • www.vsb.is

Áritun sérhönnuðar  
Órn Guðmundsson  
Kt: 220961 2730 • orn@vab.is

Verkefni  
**DALSHRAUN 3**  
**HAFNARFIRÐI**

Verkefni  
Rafkerfi  
Lampaplan 1.hæð  
Grunnmynd 1

Hannað	Talknað	Yfirfaró	Kvartí	Síða
VD	VD	BSG	1:50	/ A1
Dags.	Verkefni	Teikning	Utgáfa	
13.05.2008	07244	R2 011	-	