
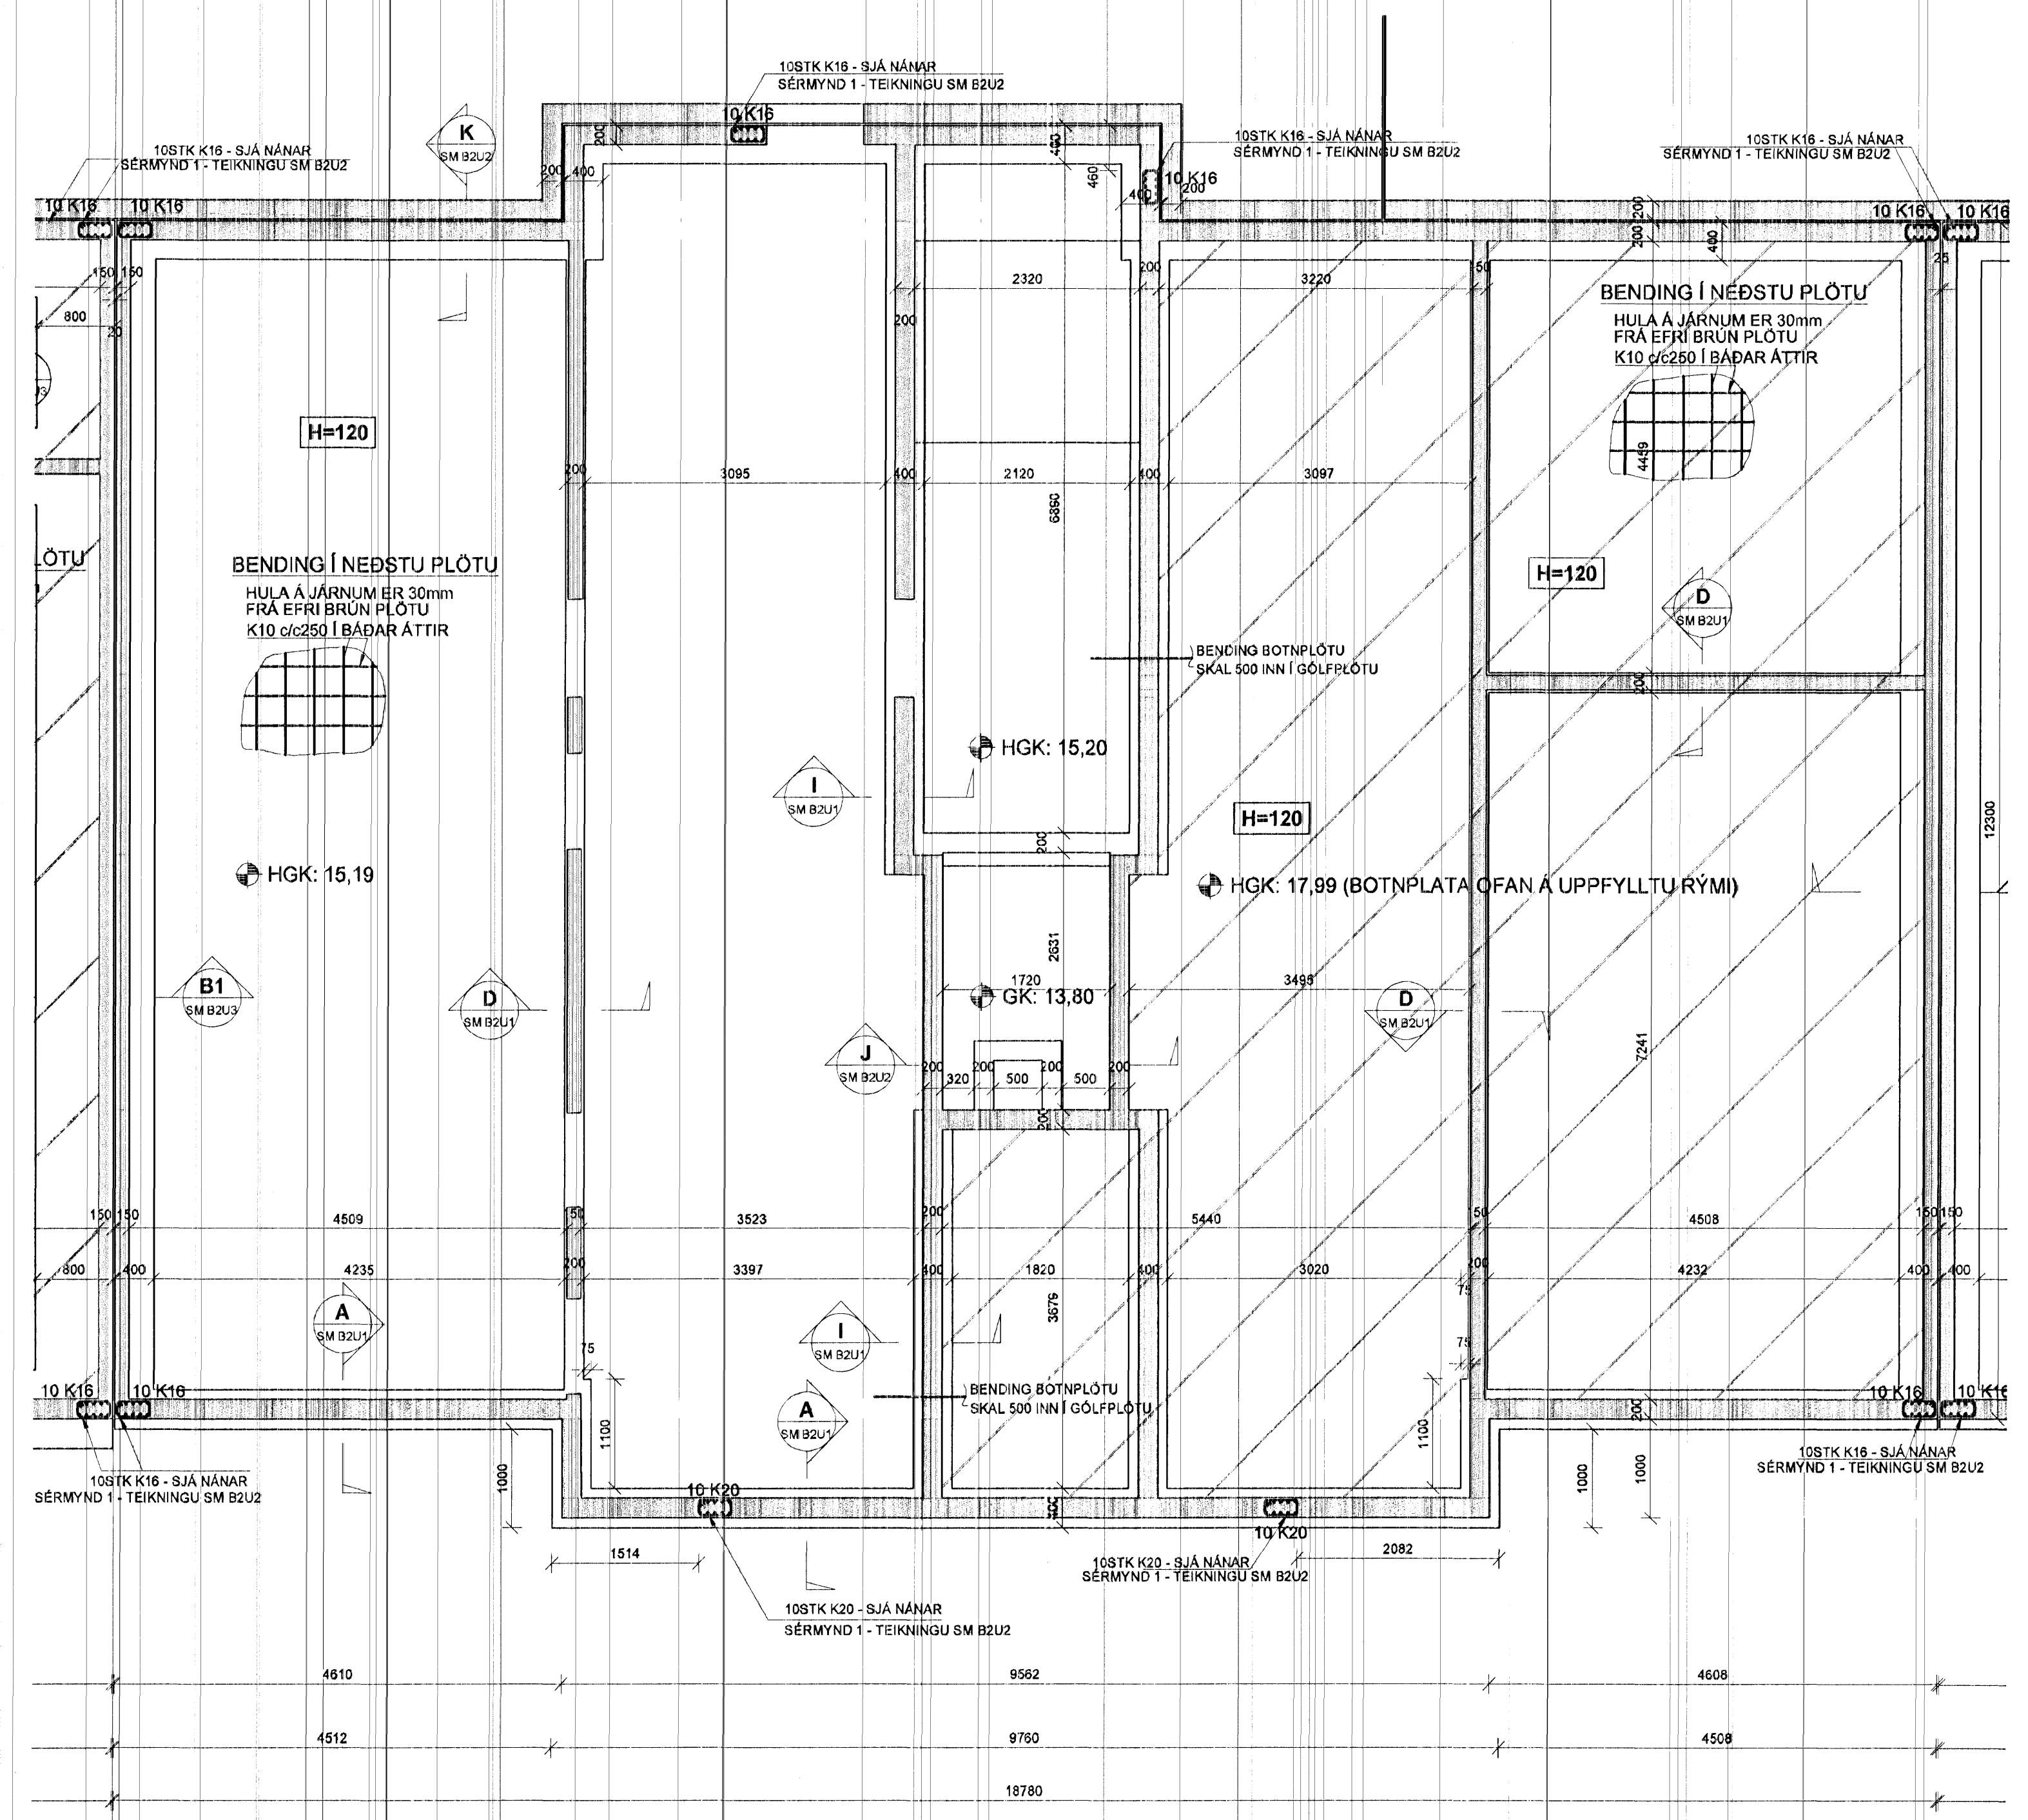


GRUNNMYND 1:50

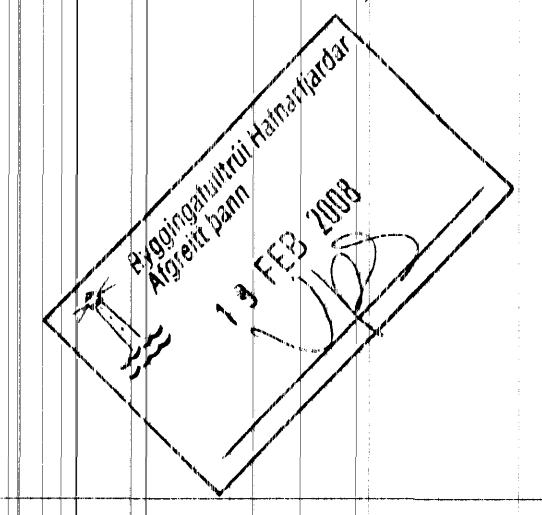

SKÝRINGAR

SKYGGÐ SVÆÐI TÁKNA VEGGI FYRIR OFAN BOTNPLÖTU.

MÁLSETNINGAR Á VEGGJUM OFAN BOTNPLÖTU ERU GRÖFLEGAR MÁLSETNINGAR VEGNA TENGIJÁRNA. NÁNARI MÁLSETNINGAR Á HURÐUM OG VEGGJUM SJÁ TEIKNINGAR ARKITEKTS.

BENDING:

TENGIJÁRN UPP Í KJALLARAVEGGI STANDA MINNST 700 mm UPP ÚR UNDIRSTÖÐUKLOSSA, SJÁ NÁNAR SÉRMYND 1. SM B2U2

Í ALLA 200mm VEGGENDA OG KRINGUM ÖLL OP KOMI 2K16 BUNDINN Í LYKKJUR
 Í ALLA 150mm VEGGENDA OG KRINGUM ÖLL OP KOMI 2K12 BUNDINN Í LYKKJUR
 LYKKJUR K10 c/c 500

EINANGRUNN:

ALLT EINANGRUNARPLAST UNDIR ÍBÚÐUM OG SAL SKAL VERA 100MM.
 ALLT EINANGRUNARPLAST UNDIR GEYMSLURÝMI OG ÖÐRUM SVÆÐUM EN ÍBÚÐUM OG SAL SKAL VERA 75MM.

KÓTAR - SJÁ TEIKNINGU ARKITEKTS

TILVÍSANIR:


ALMENNAR SKÝRINGAR: SJÁ BL.NR.06730-B000

MÁLSETNINGAR Á VEGGJUM: TEIKNING ARKITEKTS

GÖT Í UNDIRSTÖÐU VEGGJUM: TEIKNING LAGNAHÖNNUÐA

BRÖTÞÓLSFLOKKUR STEYPU C25

SKIPALÓN 10-14

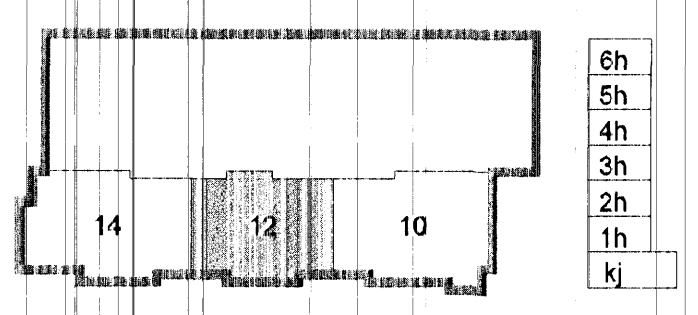

Útg. Dags. Skýring Hannab Yfirfari



B.E./ARHRAUN 20 · 220 HAFNARFJÖRDUR · KENNIT. 710796-2899
 vsb@vsb.is · Sími 585 8600 Fax 585 8610 · www.vsb.is

Árftun sérhönnuðar
 Björn Guðafasson Kt: 180550 4889
 Verkefni: SKIPALÓN 10-14 HAFNARFIRÐI

Verkefni: BURÐARVIRKI UNDIRSTÖÐUR HÚSS NR. 12 GRUNNMYND

Hannab	Teknað	Yfirfari	Kvart	Síða
BGU/HJ	FJ/GD	/A1	1:50	/A1
Dags:	Verkefni	Teikning	Útgáfa	
17.08.2007	06730	12 B2U1	-	

V:\30004585\06730-Skipalon 10-14\Skemur\10-14\Grunnmynd\10-14\Grunnmynd.dwg