



Samþykkt þann
 09 JUNÍ 2008
 Byggingarlútrúnn í Hafnarfjórð/
 F.h. Hröflur S. Gunnlaugsson

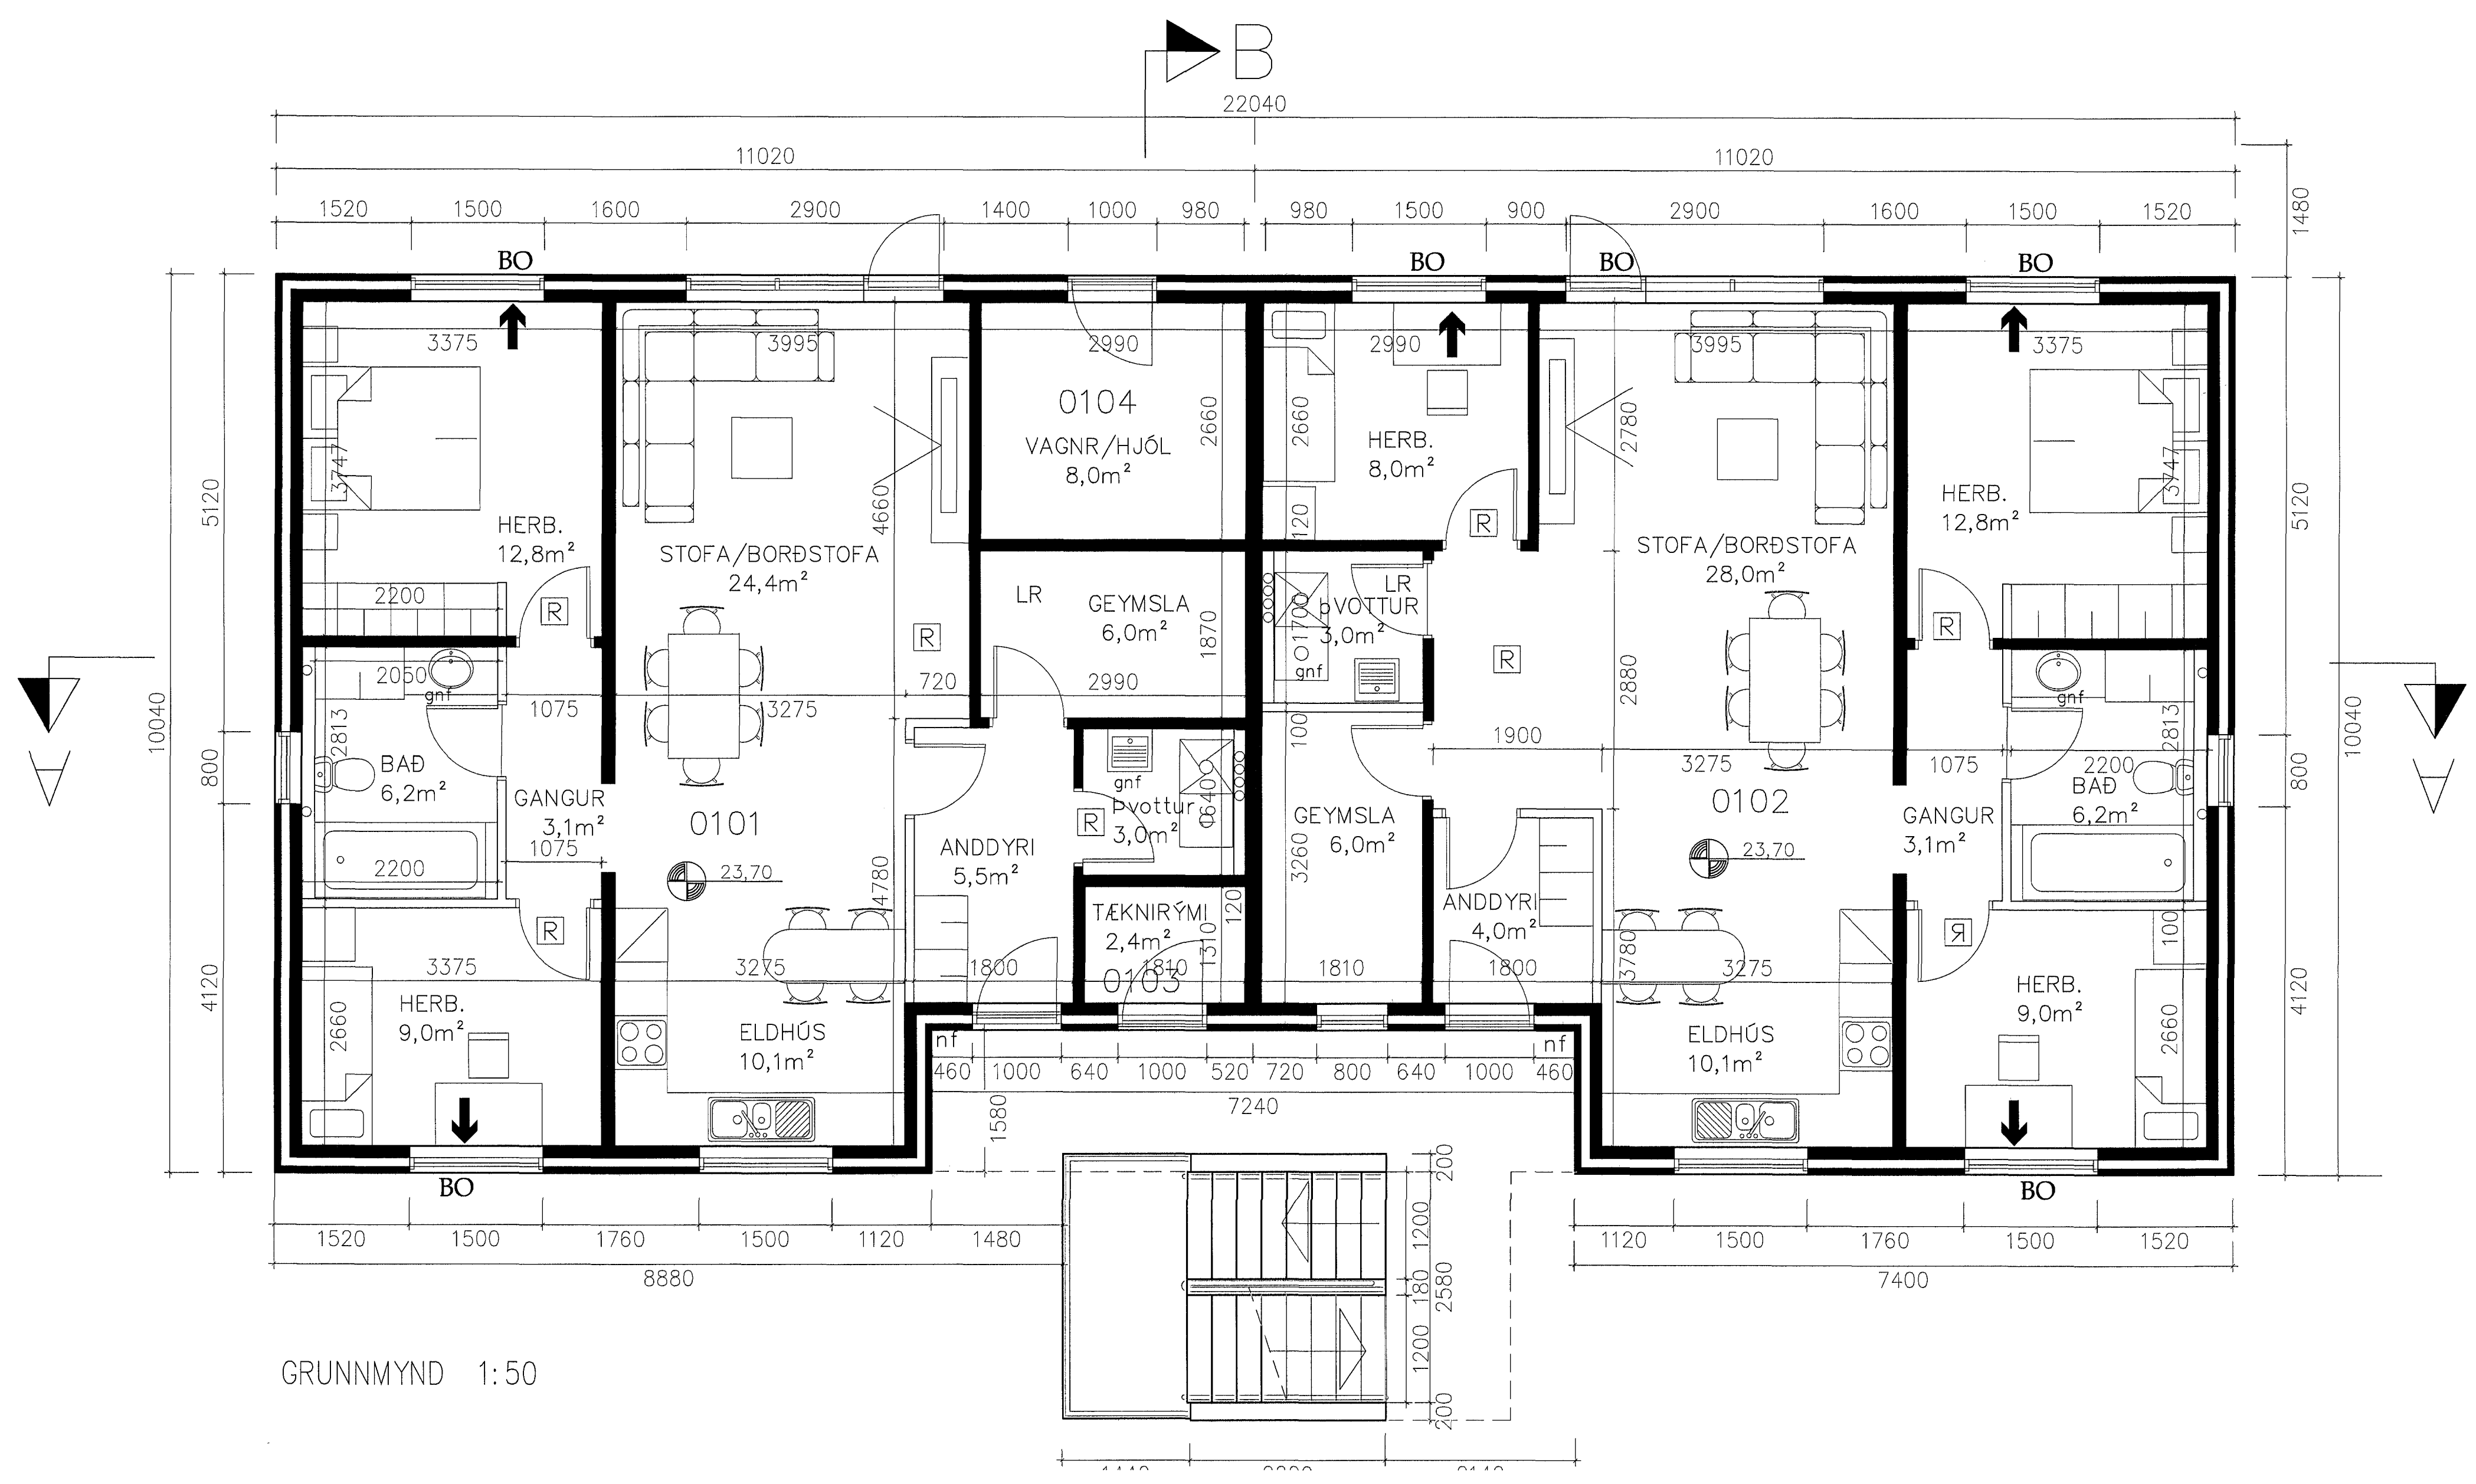

GRUNNMYND 1:50

Dags.	Breytingar	Nr.	Nöfn
 meter Verkfræðistofa ehf Síðumúli 1, 108 Reykjavík <small>ÁRITUN SAMRÆMINGARHÖNNUNAR: Friðrik Ólafsson 2303592459</small> <small>Sími: 5678922, Gsm: 8940059, meter@meter.is, www.meter.is</small>			
DREKAVELLIR 34, 221 HAFNARFJÖRÐUR			
GRUNNMYND 1HÆÐ			
TOLVUSKRA	HANNAÐ	TEKNAÐ	YFIRFARIÐ
297-SER-DREKAVELLIR 34	FO	FO	FO
SAMÞYKKT	TEIKNING NR.	MKV.	BLAD NR.
Fríðrik Ólafsson 2303592459	297-S1	1:50	S-01