



Samþykkt þátt  
 12 JÚNÍ 2008  
 Byggingarfulltrúinn í Hafnarfirði  
 F.h. Hröflur S. Gunnlaugsson

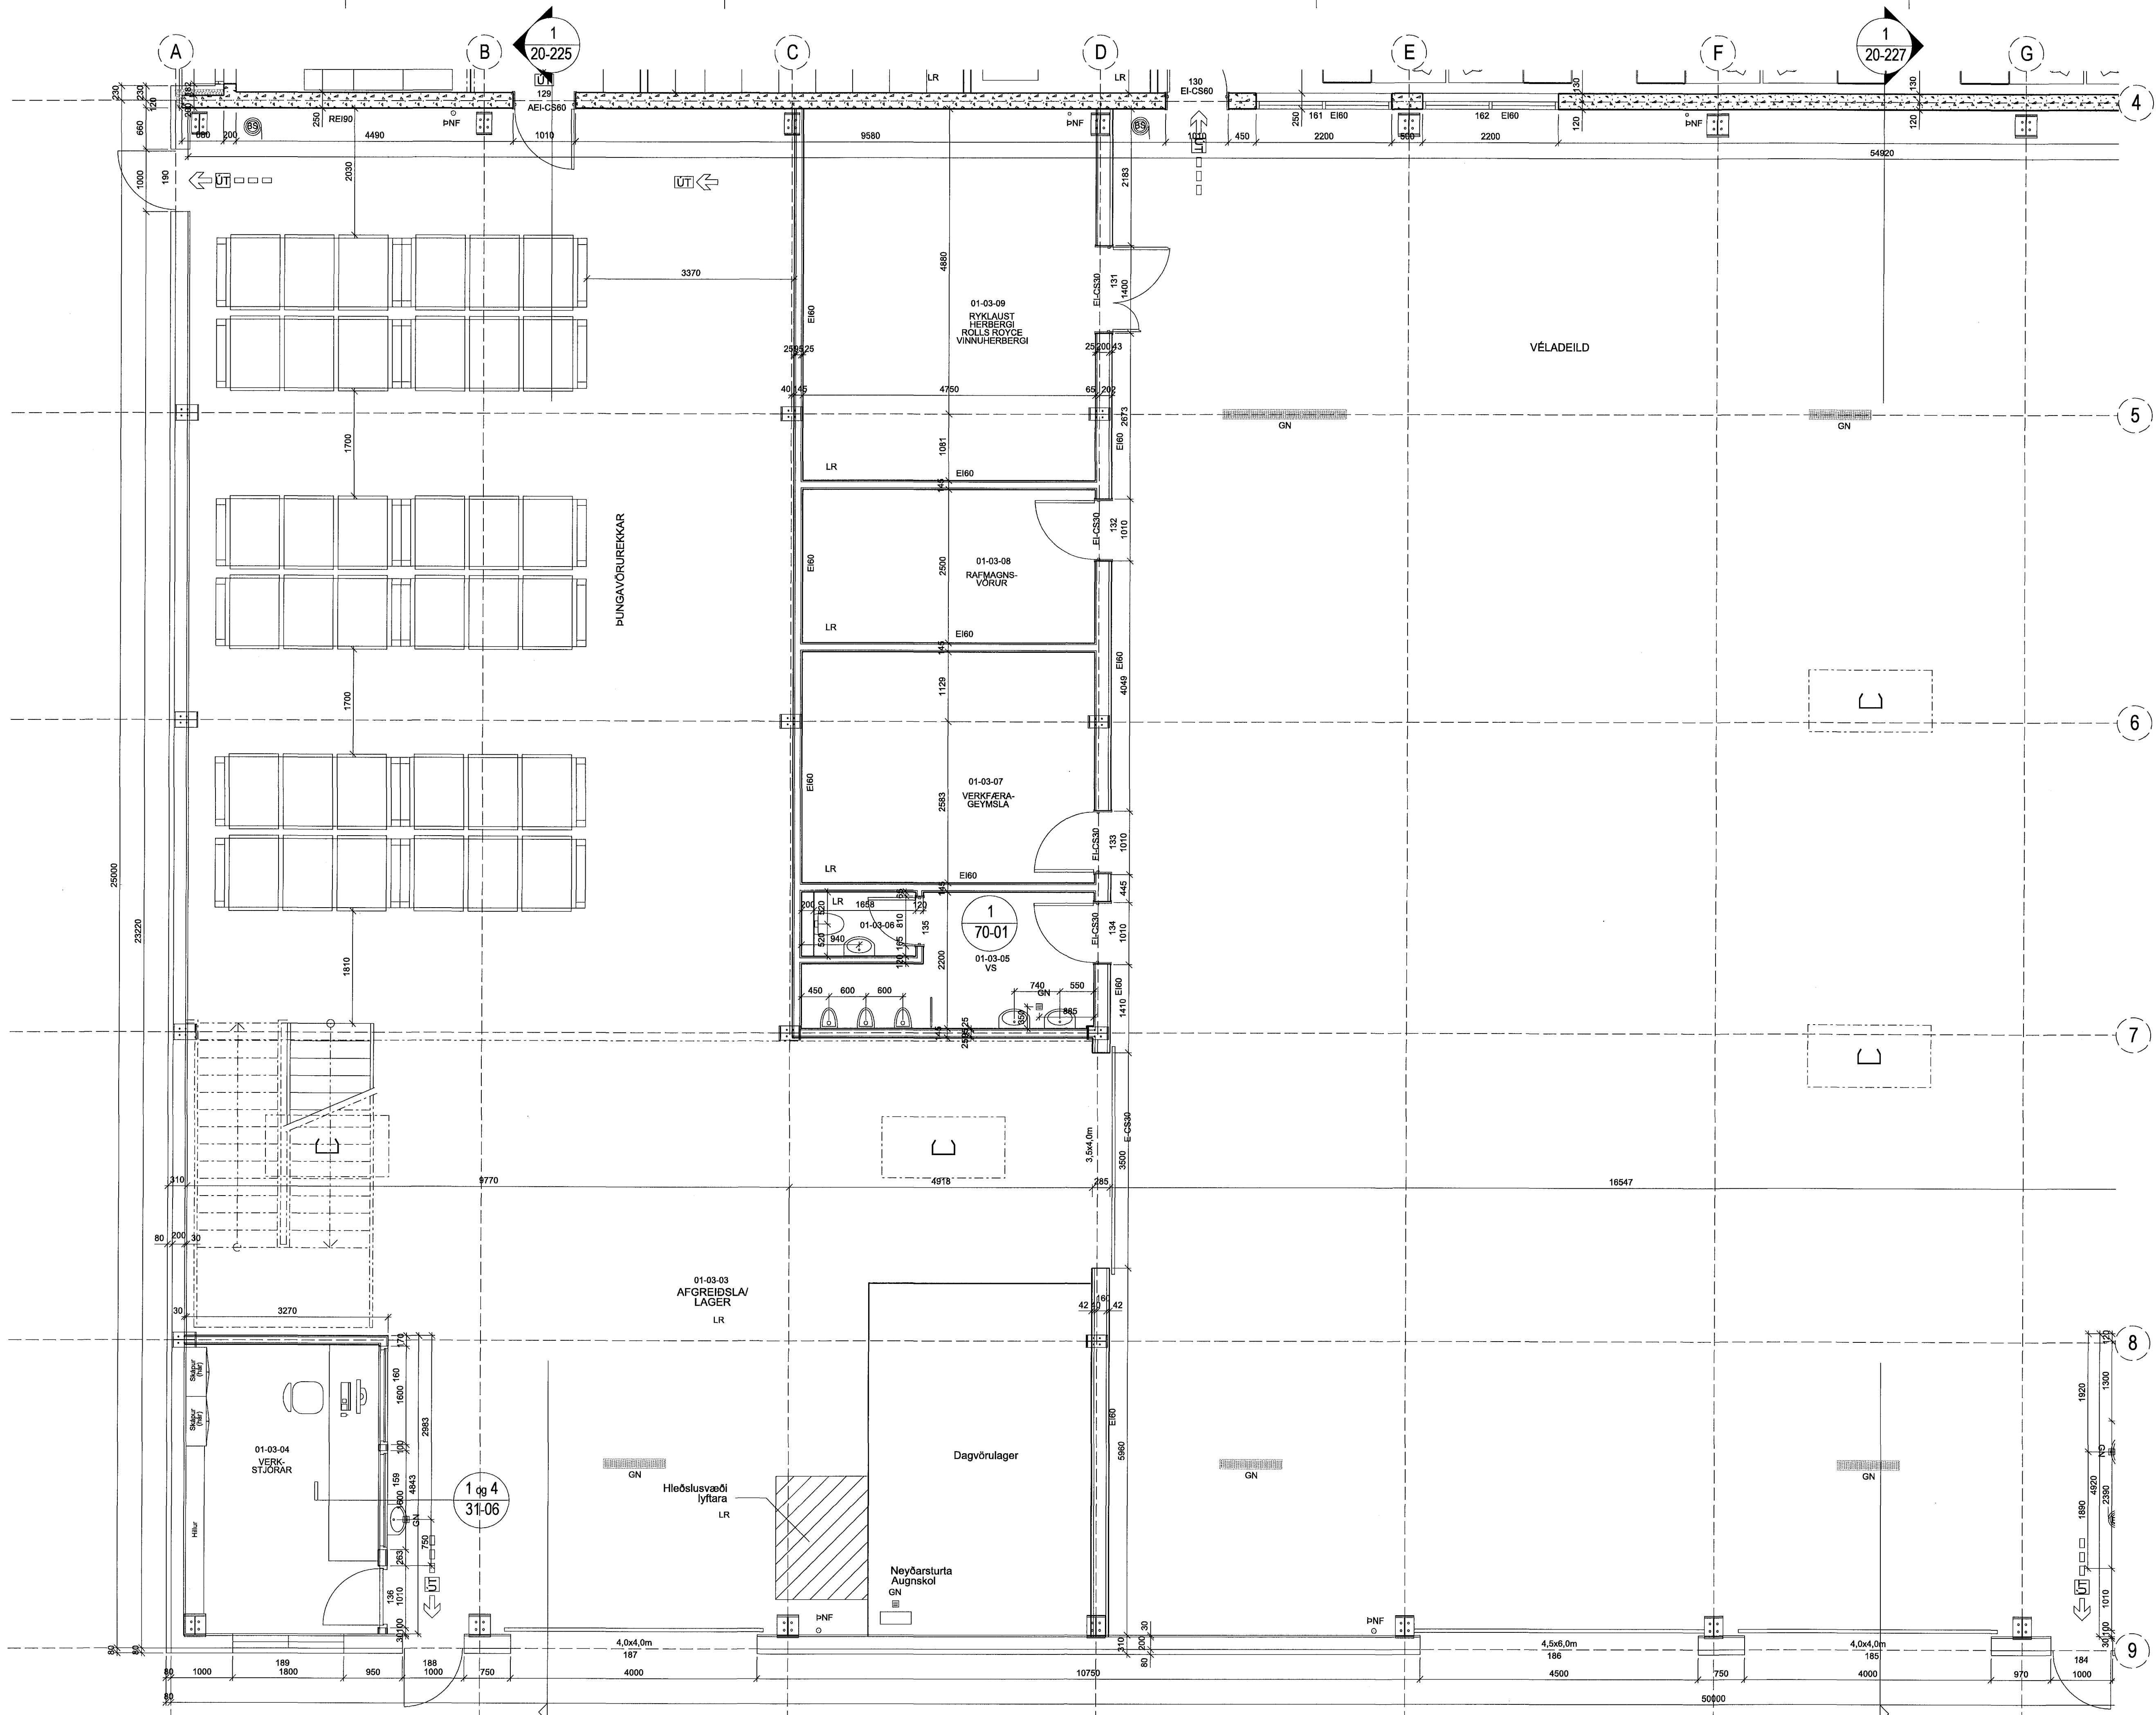

GRUNNMYND 1.HÆÐ (hluti 3 af 8) 1:50  
 Lager og vélaeild

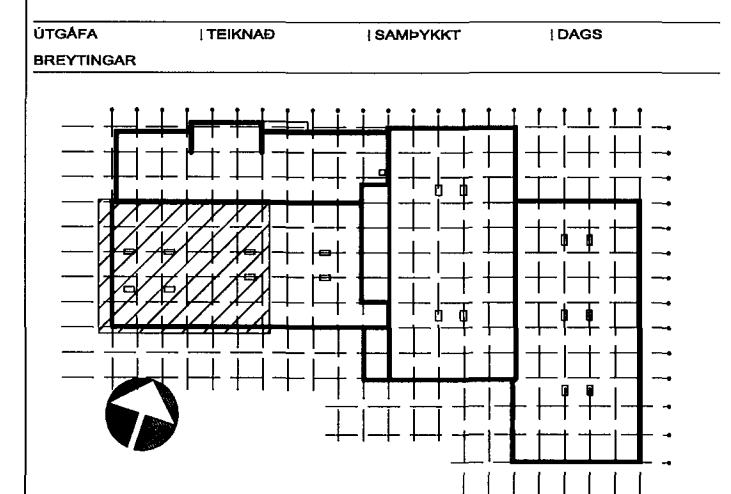

ÚTGÁFA | TEIKNAD | SAMÞYKKT | DAGS  
 BÍEYTINGAR

ASK Arkitektar  
 Geislagötu 9  
 101 Reykjavík  
 Sími 515 0300  
 Fax 515 0319  
 www.ask.is

Artun aðalhönnuðar:  
 Helgi Már Halldórsson arkitekt FAU, M. 301258-7049

**GJÁHELLA 4, HAFNARFIRÐI HÉDINN**  
 VERKTEIKNINGAR  
 GRUNNMYND 1. HÆÐ (hl. 3 af 8)  
 LAGER OG VÉLADEILD

VERK NR. 06124 | NÚMÉR TEIKNINGAR 20-103

MKV. I A1  
 1:50  
 TEIKNAD HMH / ÖI  
 DAGS 28.03.2008  
 ÚTGÁFA