



Samþykkt þann  
 13 JUNÍ 2008  
 Byggingaáttútrúnn í Hafnarfirði  
 F.h. Hrólfur S. Gunnlaugsson

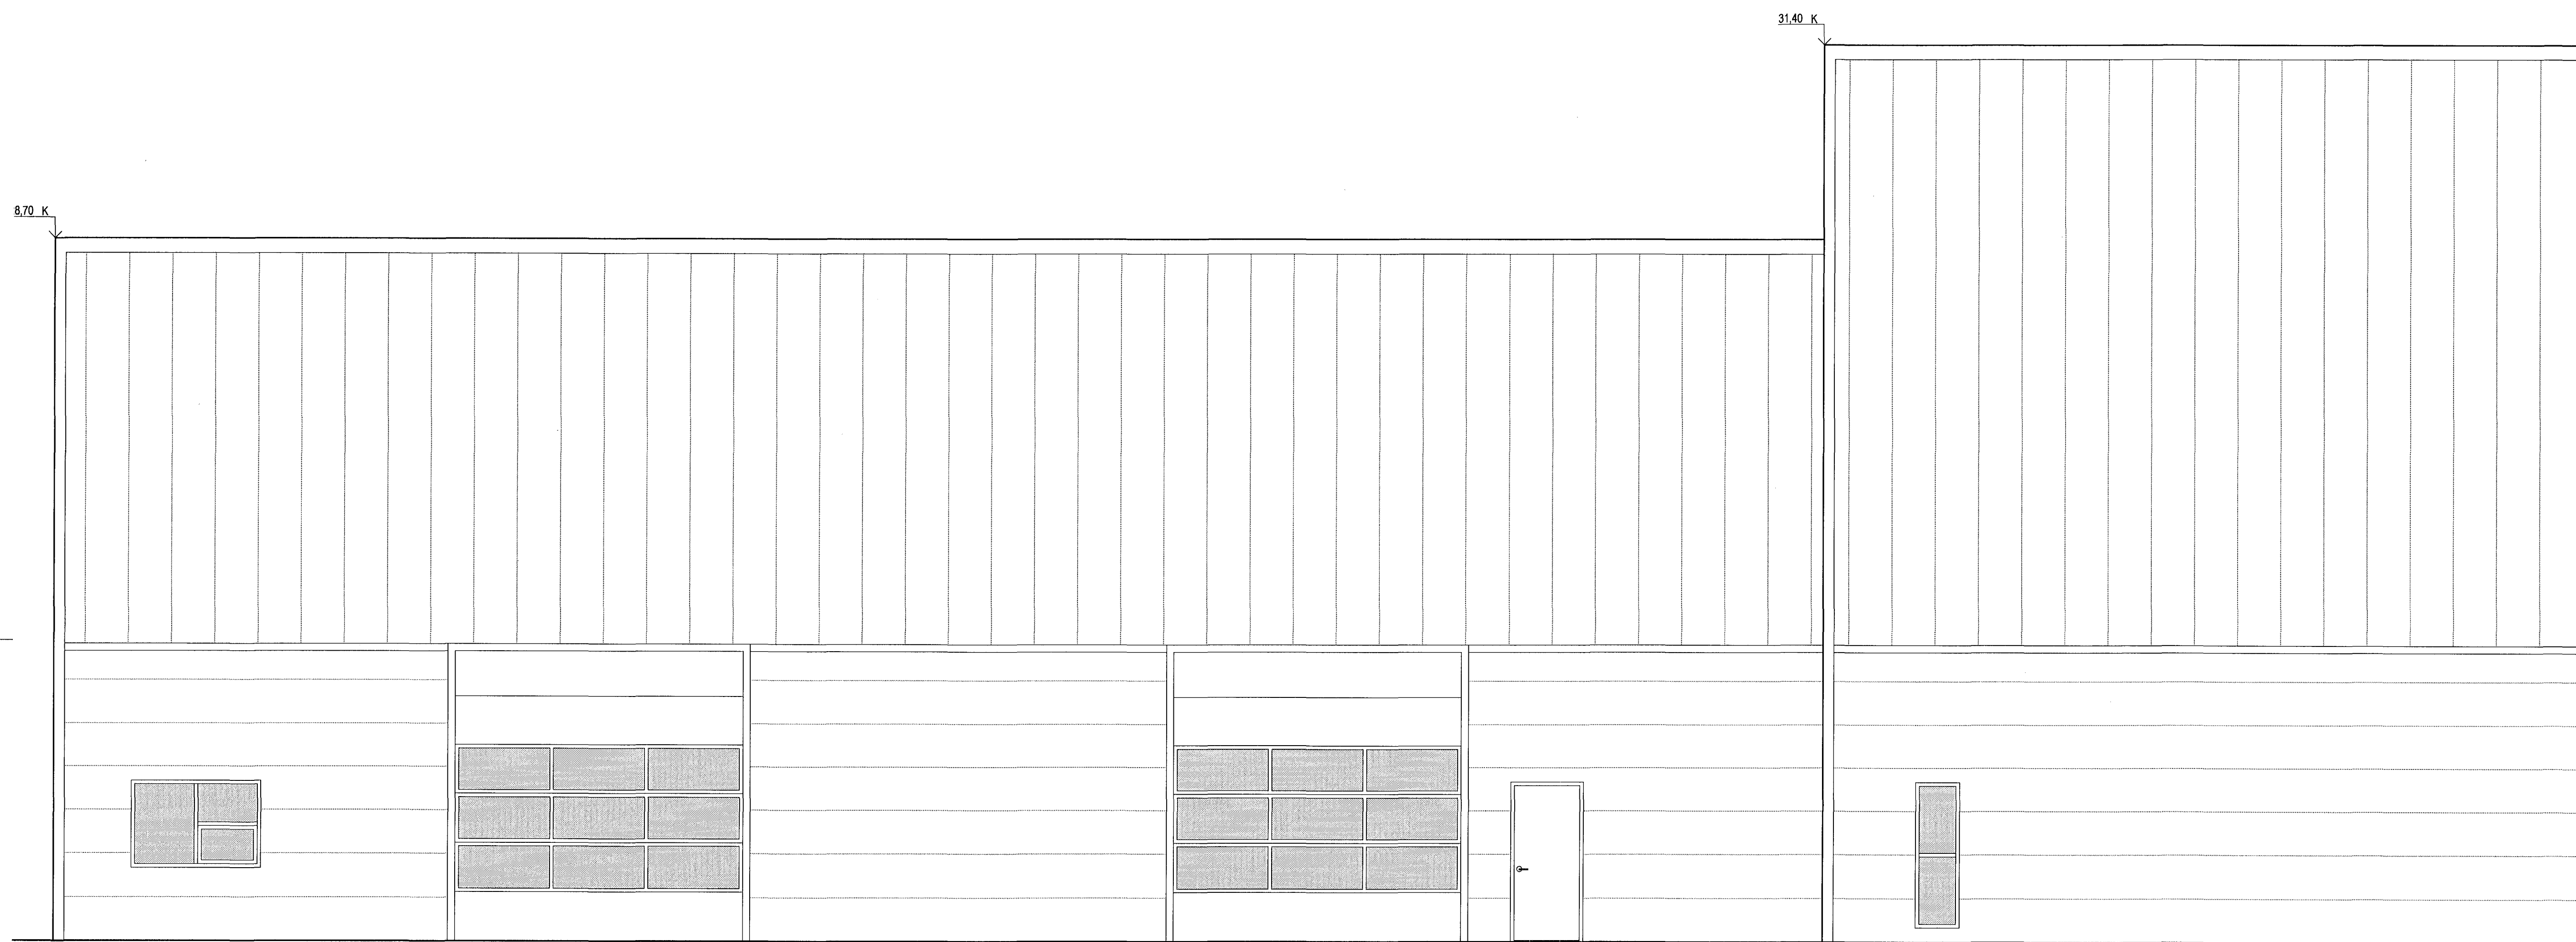


1  
 -  
 ÚTLIT 1:50  
 ÚTLIT NORÐUR (hluti)

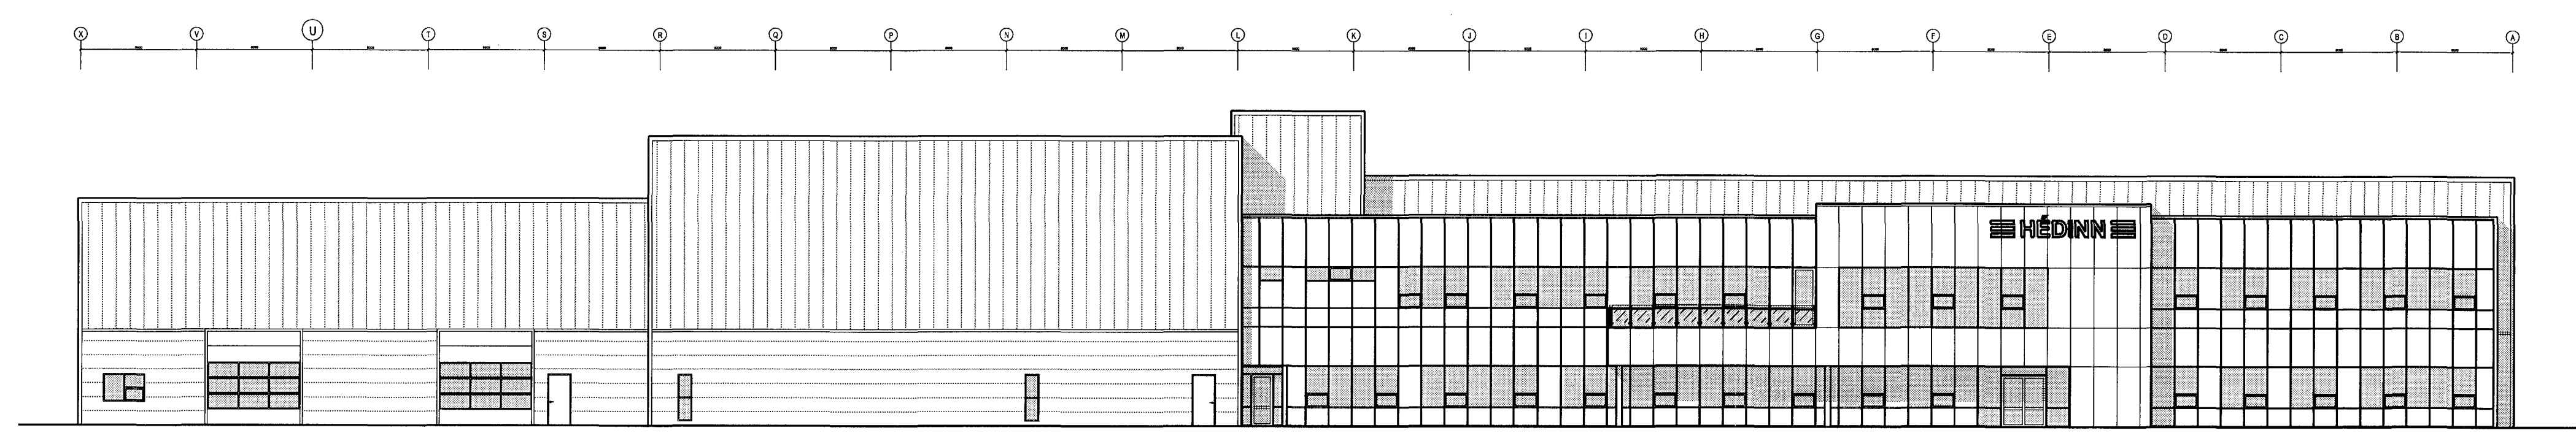

2  
 -  
 ÚTLIT 1:200  
 ÚTLIT NORÐUR (heild)

ÚTGAFA | TEIKNAD | SAMÞYKKT | DAGS  
 BRÉFVINGAR

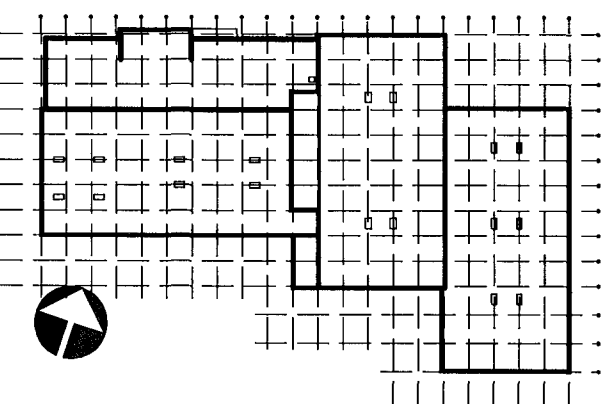

ASK Arkitektar  
 Geirsgötu 9  
 101 Reykjavík  
 Sími 515 0300  
 Fax 515 0318  
 www.ask.is

Artun aðalhönnuðar:  
*Helgi Már Halldórsson*  
 Helgi Már Halldórsson arkitekt F.A.I. M. 301258-7049

**GJÁHELLA 4, HAFNARFIRÐI  
 HÉÐINN**

VERKTEIKNINGAR  
 ÚTLIT NORÐUR (hluti)

VERK NR. 06124 | NÚMÉR TEIKNINGAR 41-03

MIK. I A1 1:50  
 TEIKNAD HMH / OI  
 DAGS 28.03.2008  
 ÚTGAFA