


3

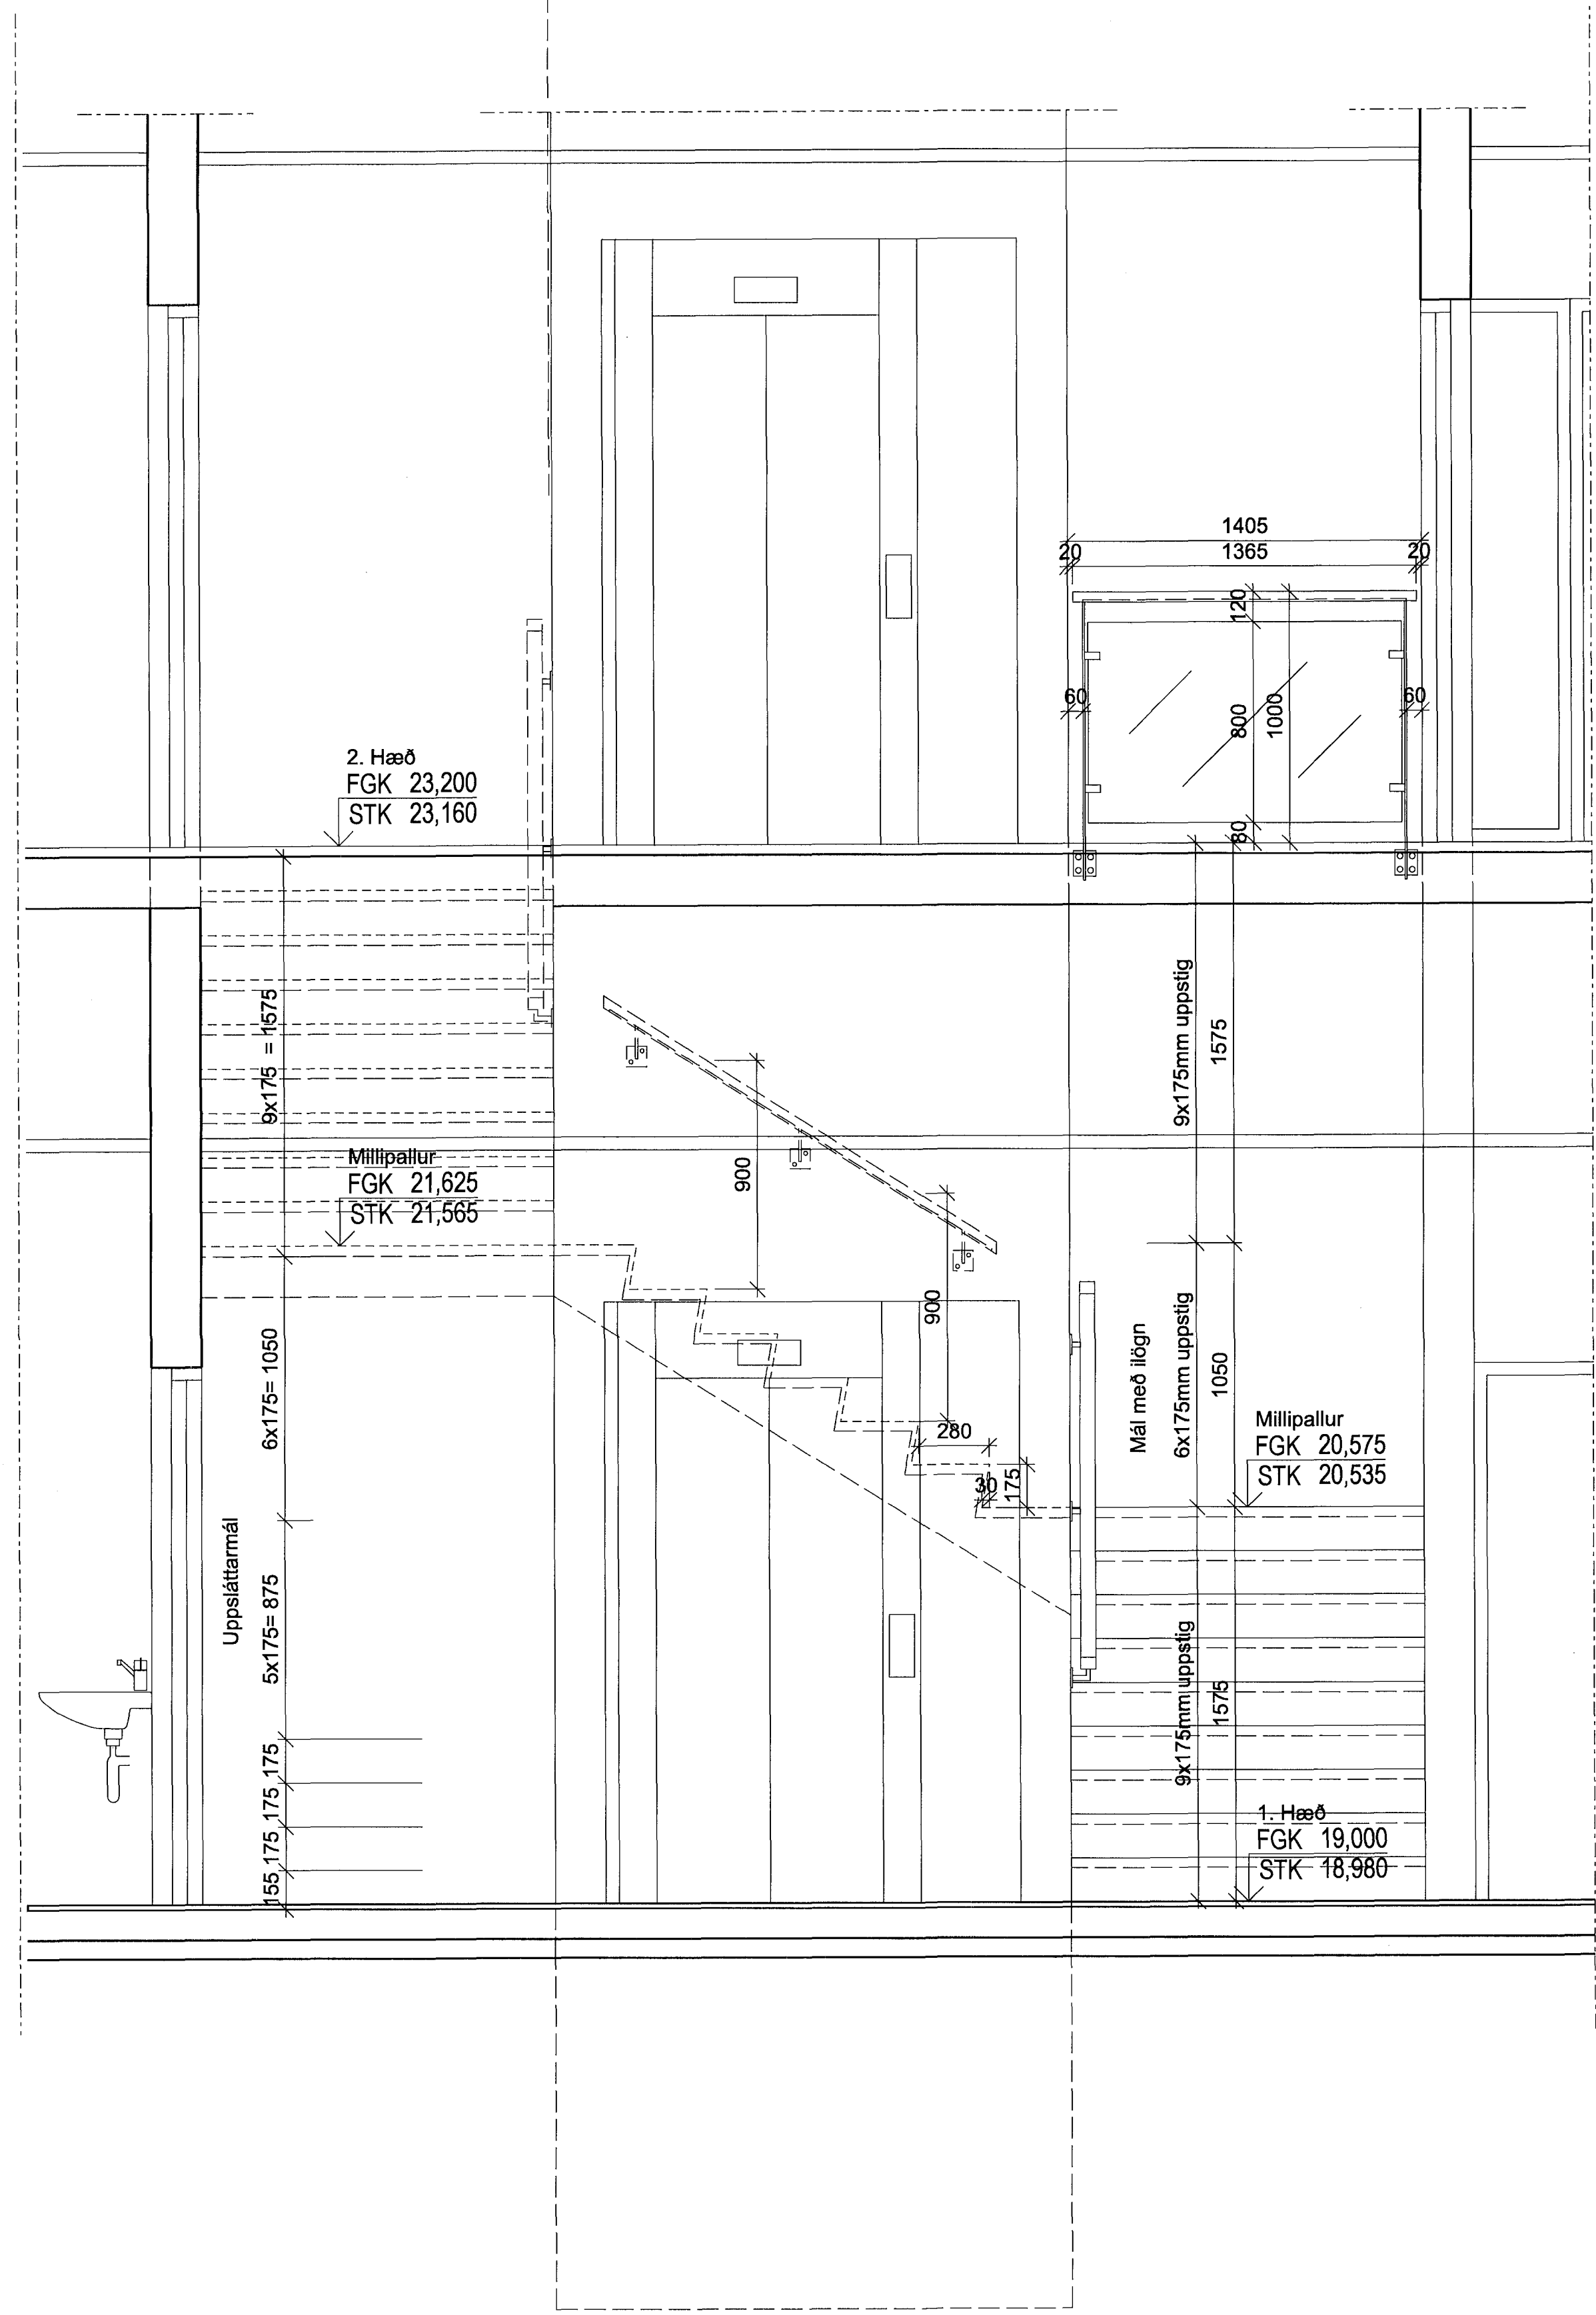

1  
24-03


SNEIÐING Í STIGA 1:20

Sneiðing í stiga í stígaúsi við starfsmannangang

Samþykkt þann  
13 JUNÍ 2008  
Byggingarlitruinn í Hafnarfirði  
F.h. Hröflur S. Gunnlaugsson  
Byggingarlitruinn í Hafnarfirði  
F.h. Hröflur S. Gunnlaugsson

SKÝRINGAR:  
Sjá teikningu nr: 24-05

ÚTGÁFA | TERNINGAR | SAMÞYKKT | ÍDAGS  
BREYTINGAR

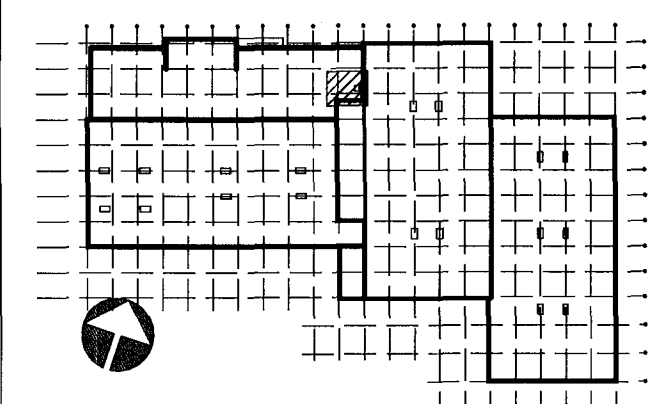

ASK Arkitektar  
Geirgötu 9  
101 Reykjavík  
Sími 515 0300  
Fax 515 0319  
www.ask.is

Áritun aðalhönnuðar:  
*Hröflur S. Gunnlaugsson*

Helgi Már Halldórsson arkitekt FAL n. 301258-7049

GJÁHELLA 4, HAFNARFIRÐI  
HÉÐINN

HEITI TEIKNINGAR	MOV. I A1
VERKTEIKNINGAR	1:20
STIGAHÚS VIÐ STARFSM. INNGANG	TERNINGAR HMH / OI
SNEIÐING Í STIGA	DAÐS 28.03.2008
VERK NÚM. 06124	ÚTGÁFA
NOMER TEIKNINGAR 24-04	

