



Samþykkt þann
 13 JÚNÍ 2008
 Byggingarfulltrúinn í Hafnarfirði
 F.h. Hrólfur S. Gunnlaugsson

SKÝRINGAR:
 Sjá teikningu nr. 24-05

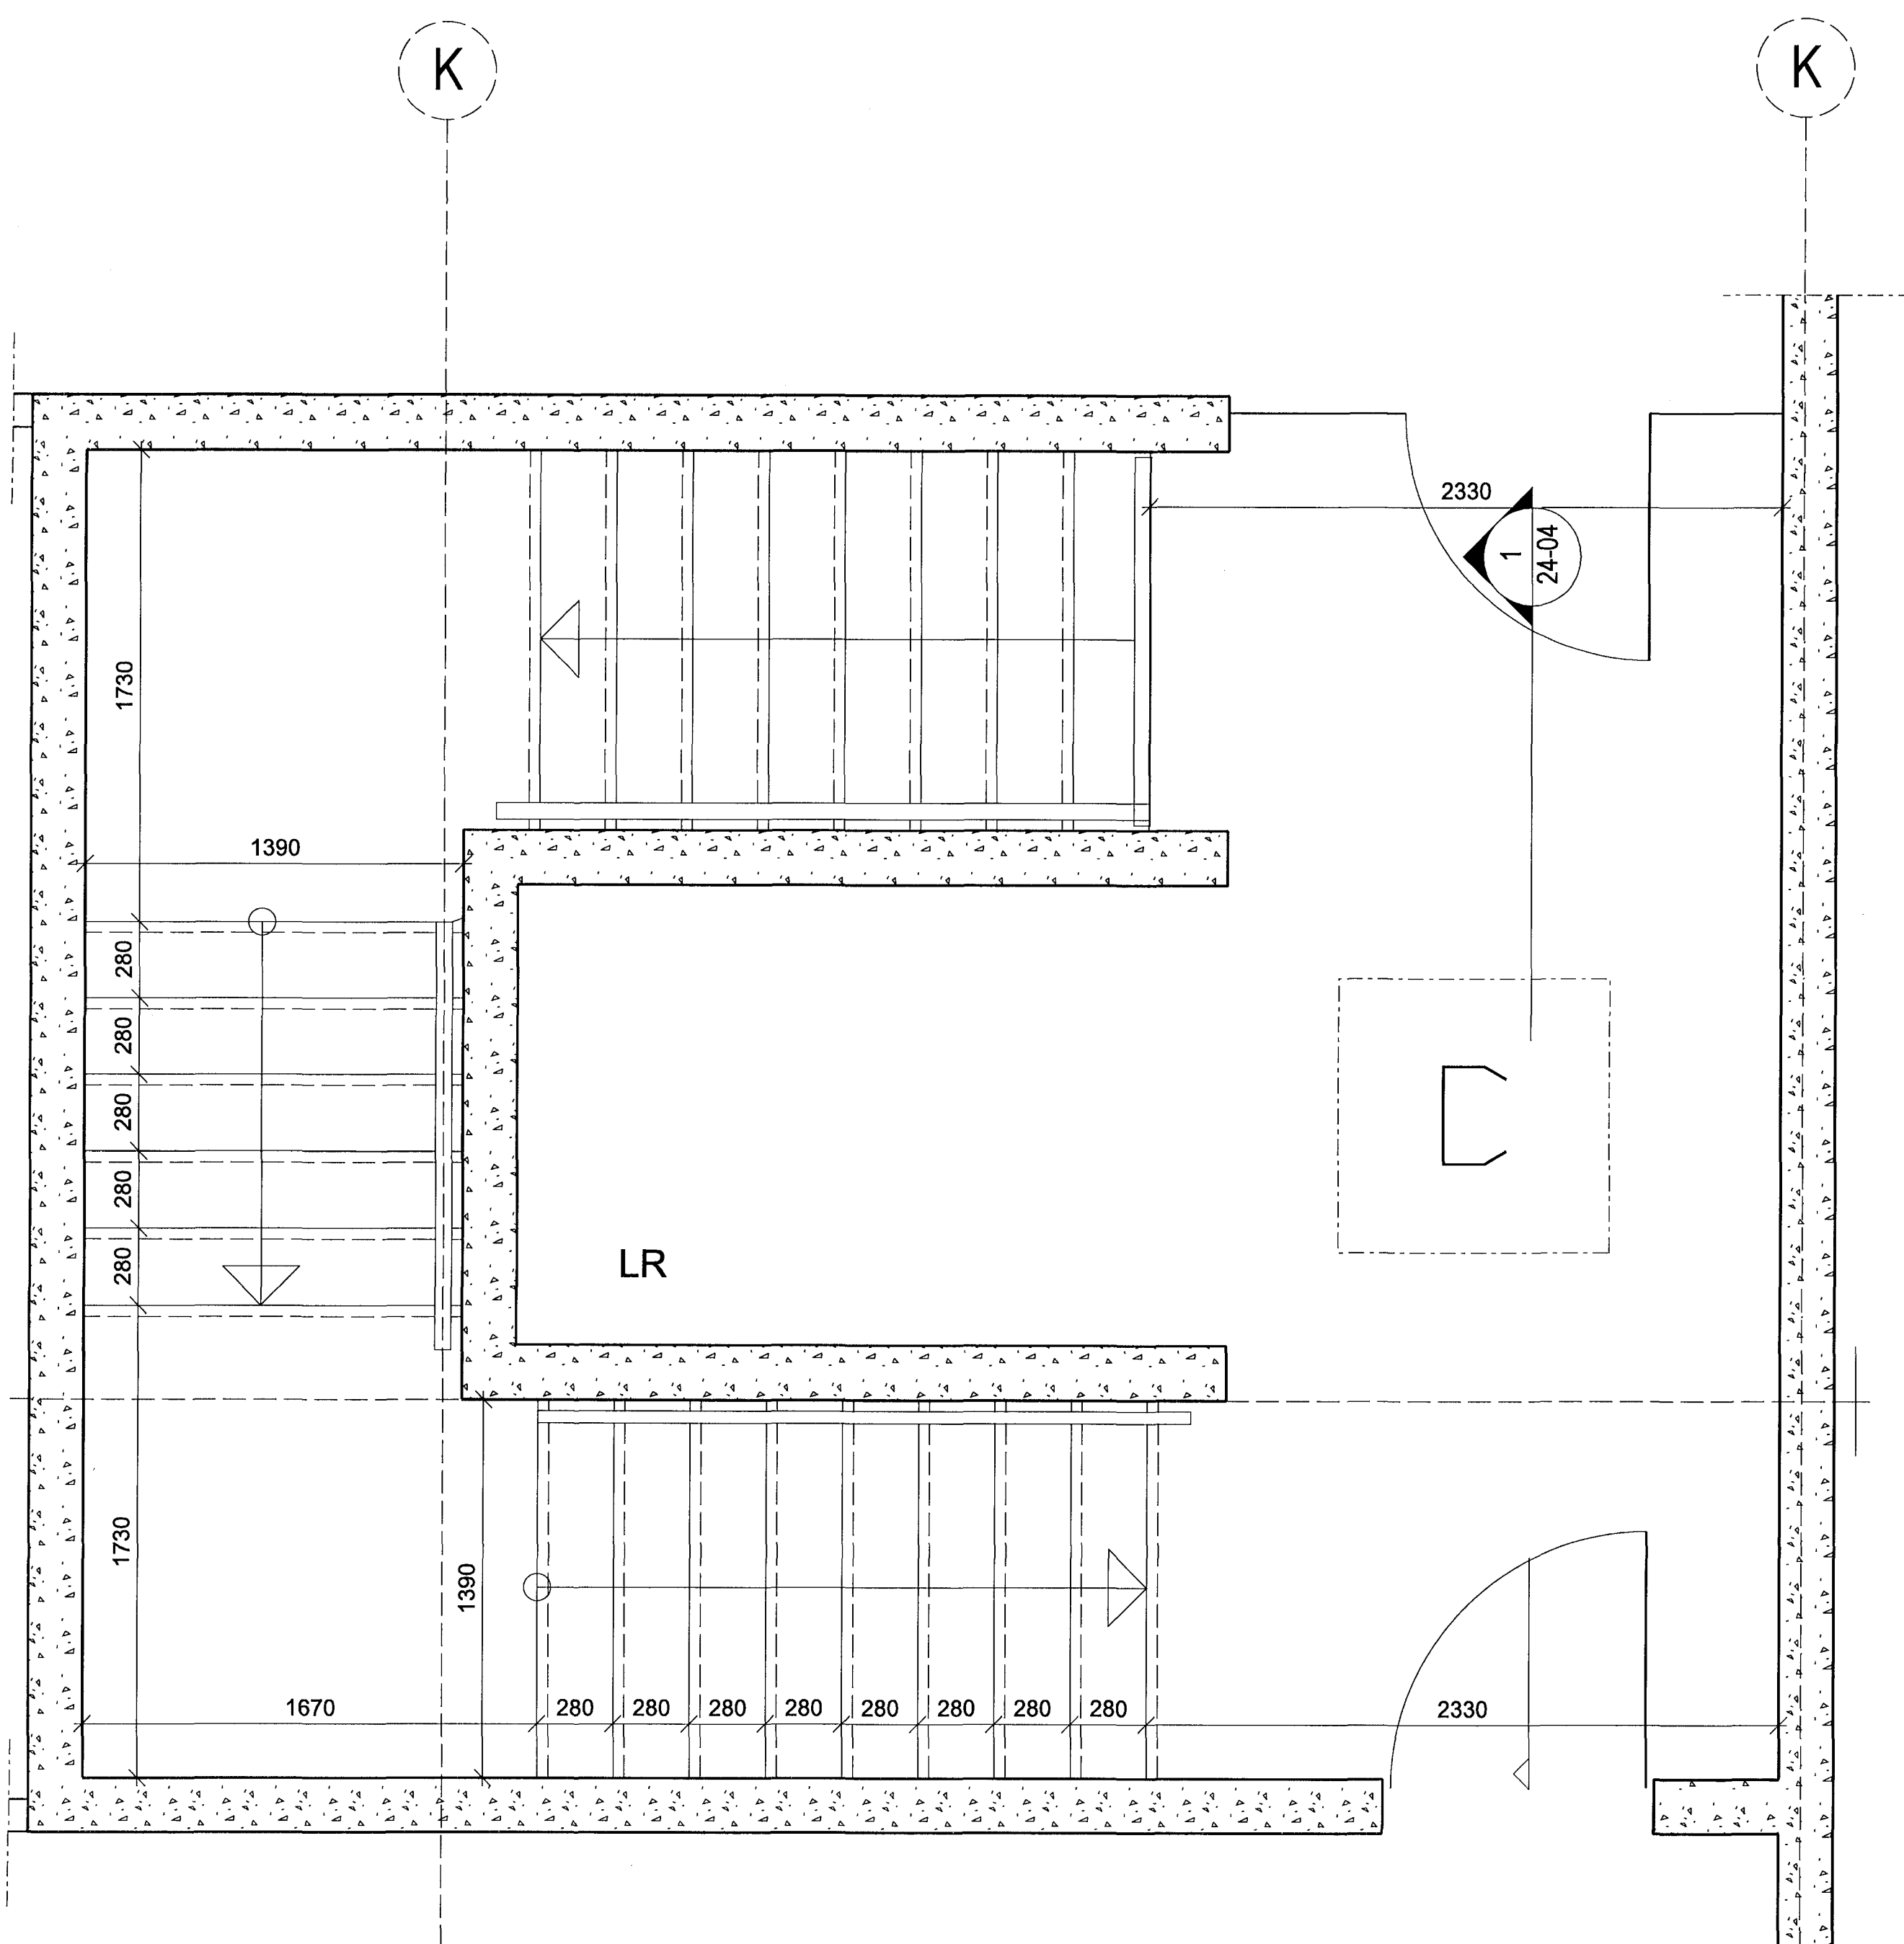


2
 20-202 GRUNNMYND STIGA 2.HÆÐ 1:20
 Grunnmynd stiga 2.hæð

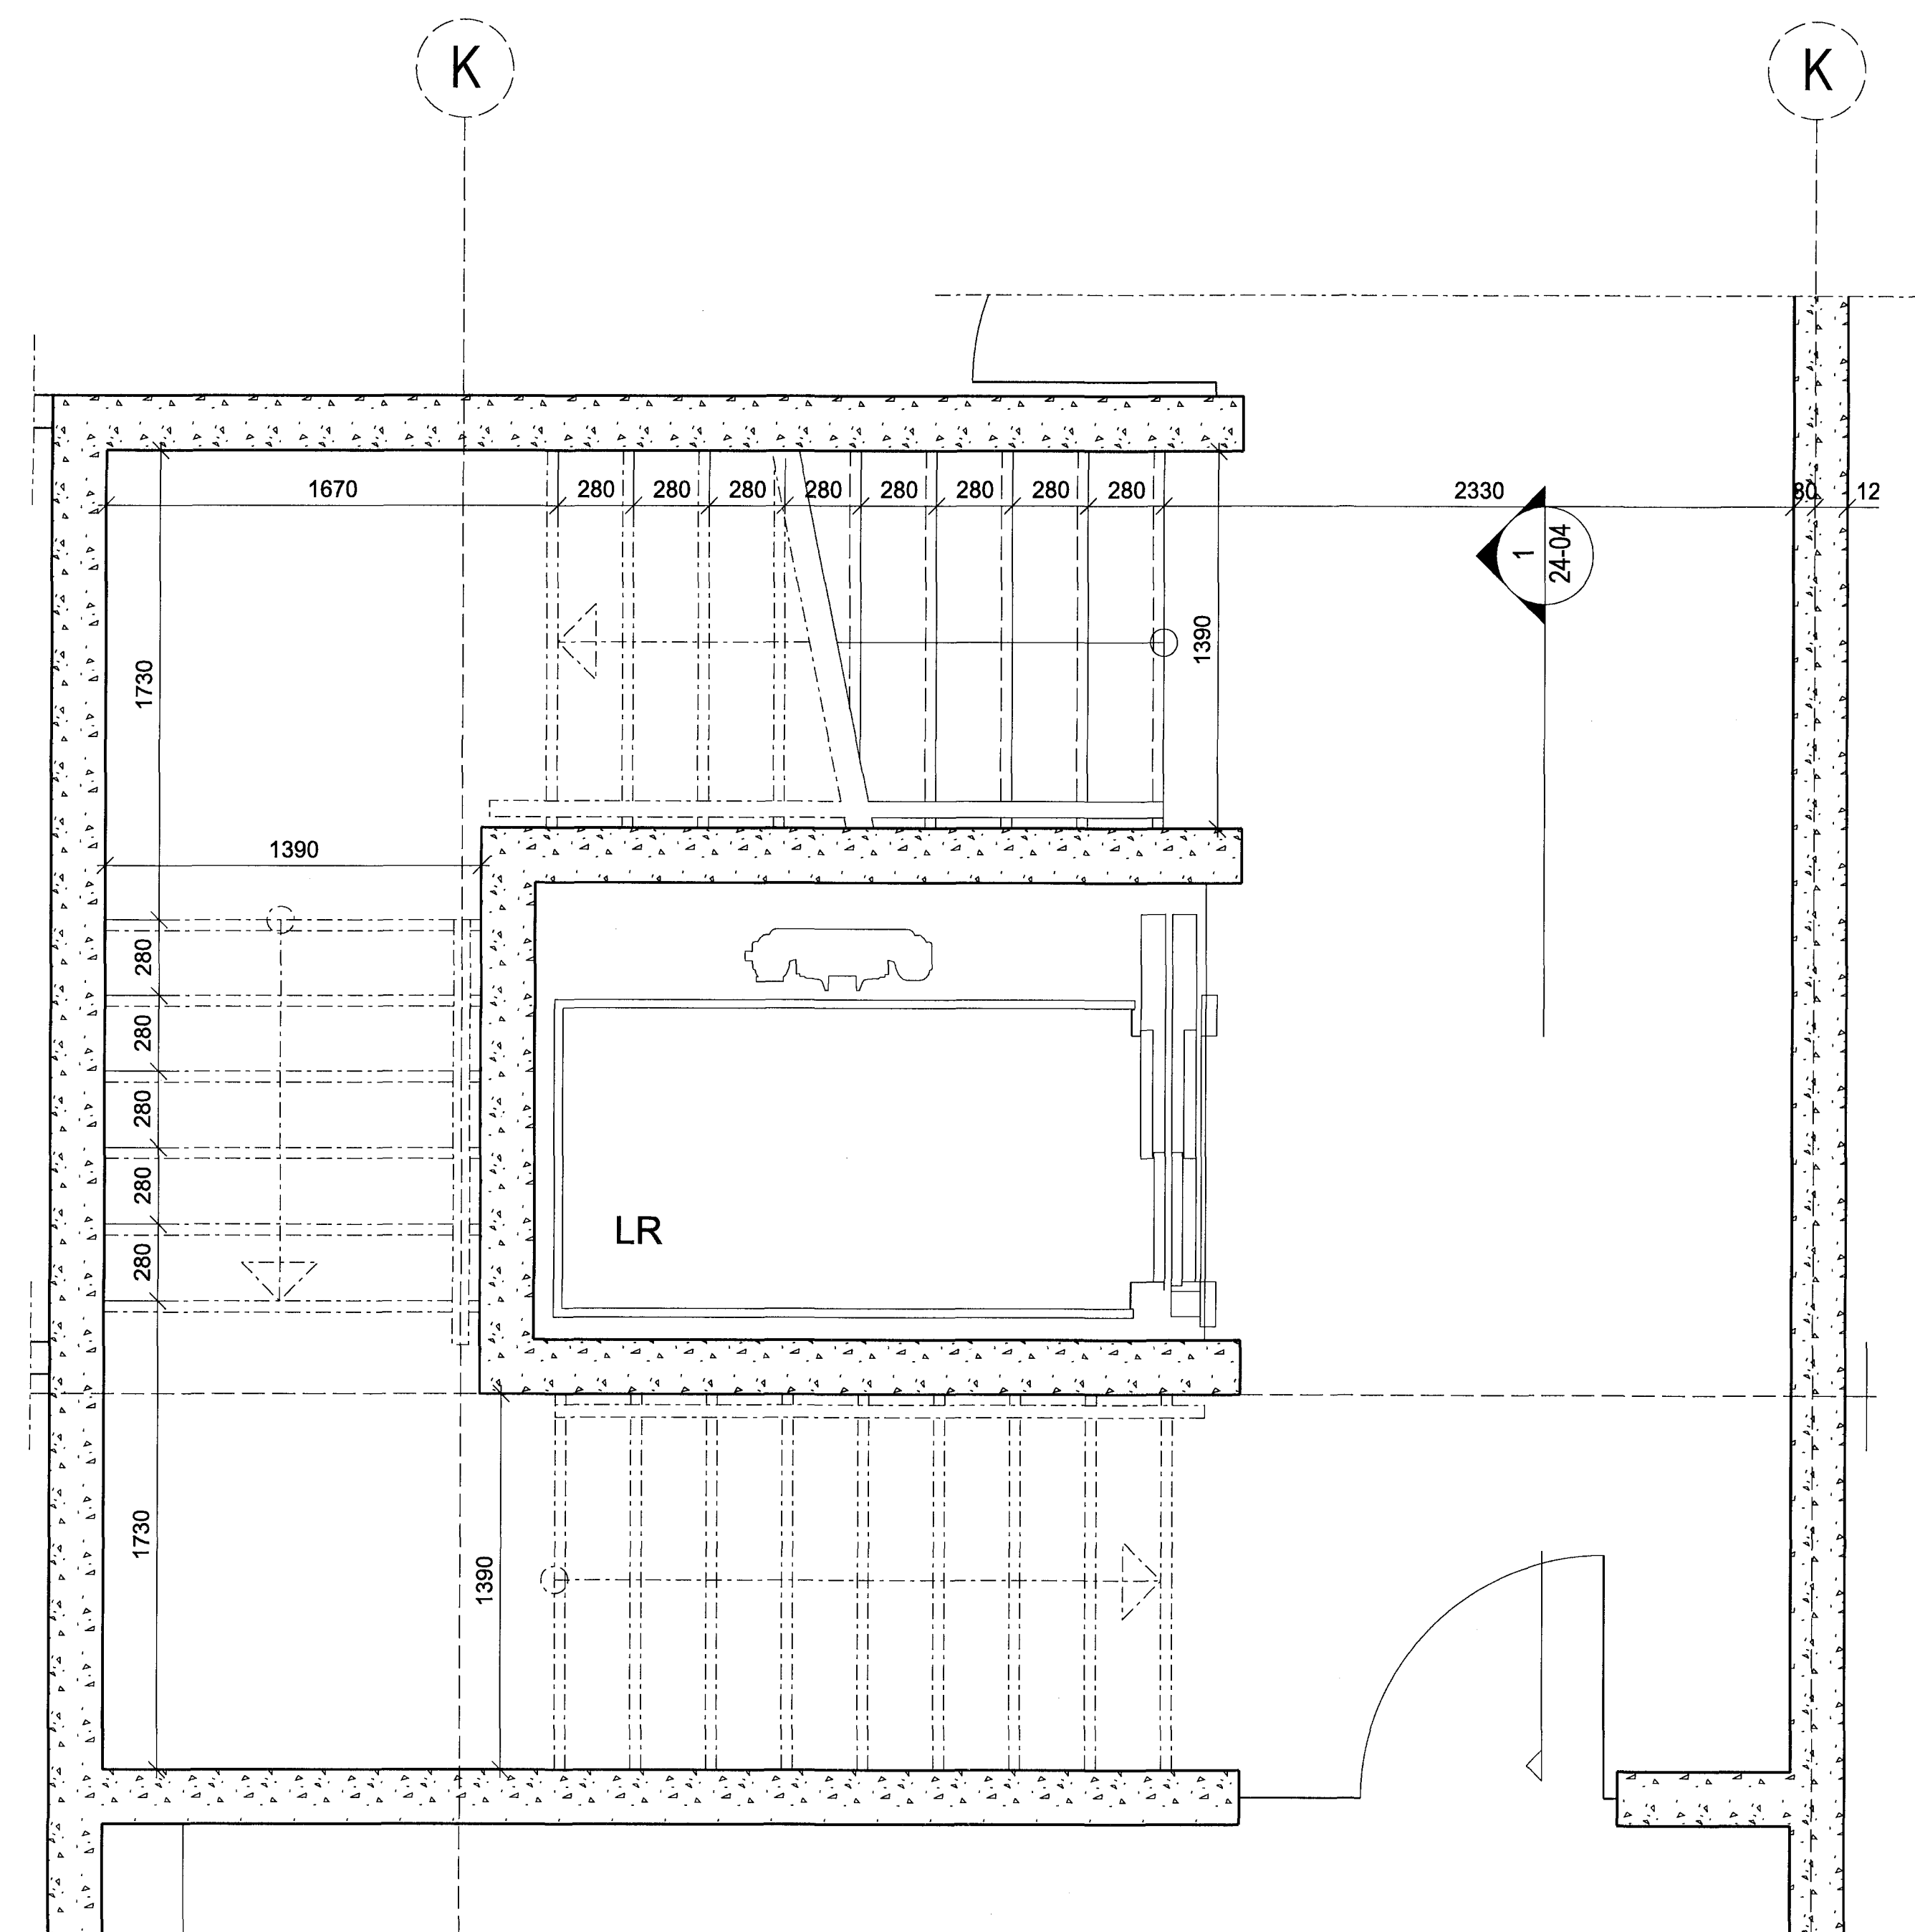

1
 20-102 GRUNNMYND STIGA 1.HÆÐ 1:20
 Grunnmynd stiga 1.hæð

ÚTGÁFA | TERNAP | SAMÞYKKT | DAGS
 Breytingar

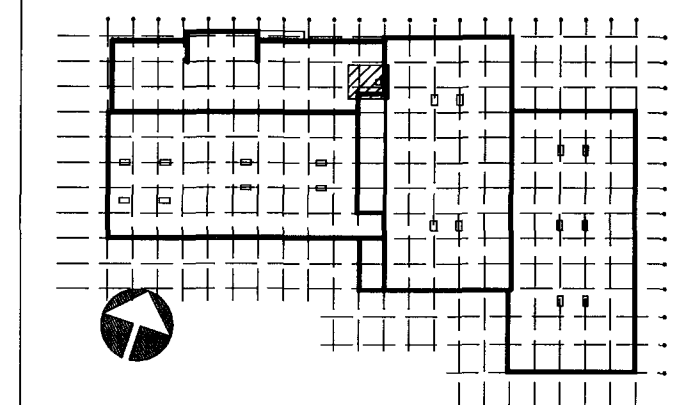

ASK Arkitektar
 Geisgötu 9
 101 Reykjavík
 Sími 515 0300
 Fax 515 0310
 www.ask.is

Áritun aðalhönnuðar:
 Helgi Már Halldórsson arkitekt FAL kt. 301258-7049



GJÁHELLA 4, HAFNARFIRÐI
 HÉÐINN

VERKFRNI	SKV. I A1
HEITI TEIKNINGAR	1:20
VERKTEIKNINGAR	TERNAÐ
STIGAHÚS VÍÐ STARFSM. INNG.	HMH / OI
GRUNNMYND 1. og 2. HÆÐ	DAGS
	28.03.2008
VERK NR.	ÚTGÁFA
06124	24-03