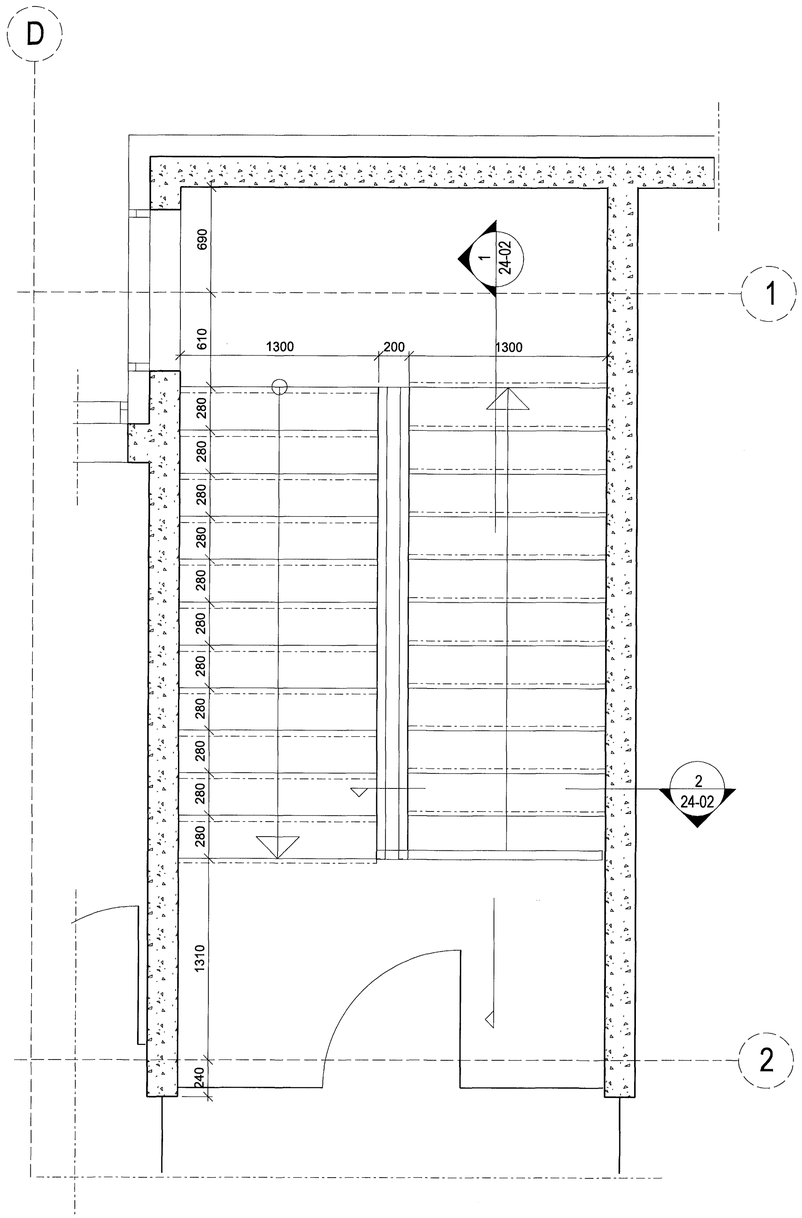

2 / 20-201 GRUNNMYND STIGA 2.HÆÐ 1:20

Grunnmynd stiga 2.hæð

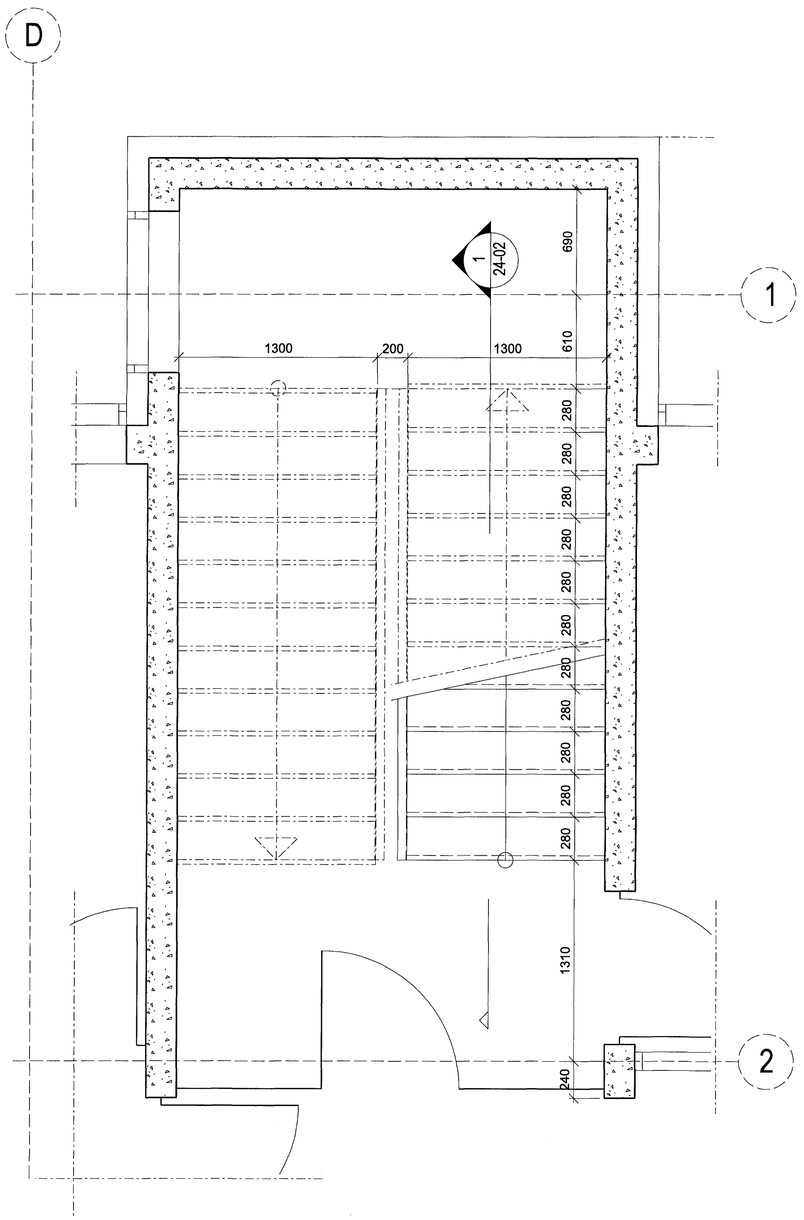

1 / 20-101 GRUNNMYND STIGA 1.HÆÐ 1:20

Grunnmynd stiga 1.hæð

Samþykkt þann
13 JÚN 2008
Byggingarfulltrúinn í Hafnarfirði
F.h. Hrólfur S. Gunnlaugsson

SKÝRINGAR:

Sjá teikningu nr: 24-05

ÚTGÁFA	Í TEIKNAÐ	Í SAMÞYKKT	Í DAGS

BREYTINGAR

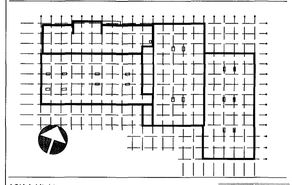

ASK Arkitektar
Geirsgötu 9
101 Reykjavík
Sími 515 0300
Fax 515 0319
www.ask.is

ASK ARKITEKTAR

Áritun aðalhönnuðar:

Helgi Már Halldórsson arkitekt FAÍ, kt. 301258-7049

GJÁHELLA 4, HAFNARFIRÐI
HÉÐINN

VERKEFNI

HEITI TEIKNINGAR	MKV. Í A1
VERKTEIKNINGAR STIGAHÚS VIÐ AÐALINNGANG GRUNNMYND 1. og 2. HÆÐ	1:20
	TEIKNAÐ HMH / ÓI
	DAGS 28.03.2008

VERK NR.	NÚMER TEIKNINGAR	ÚTGÁFA
06124	24-01	