


(teikn. nr. 21-08)

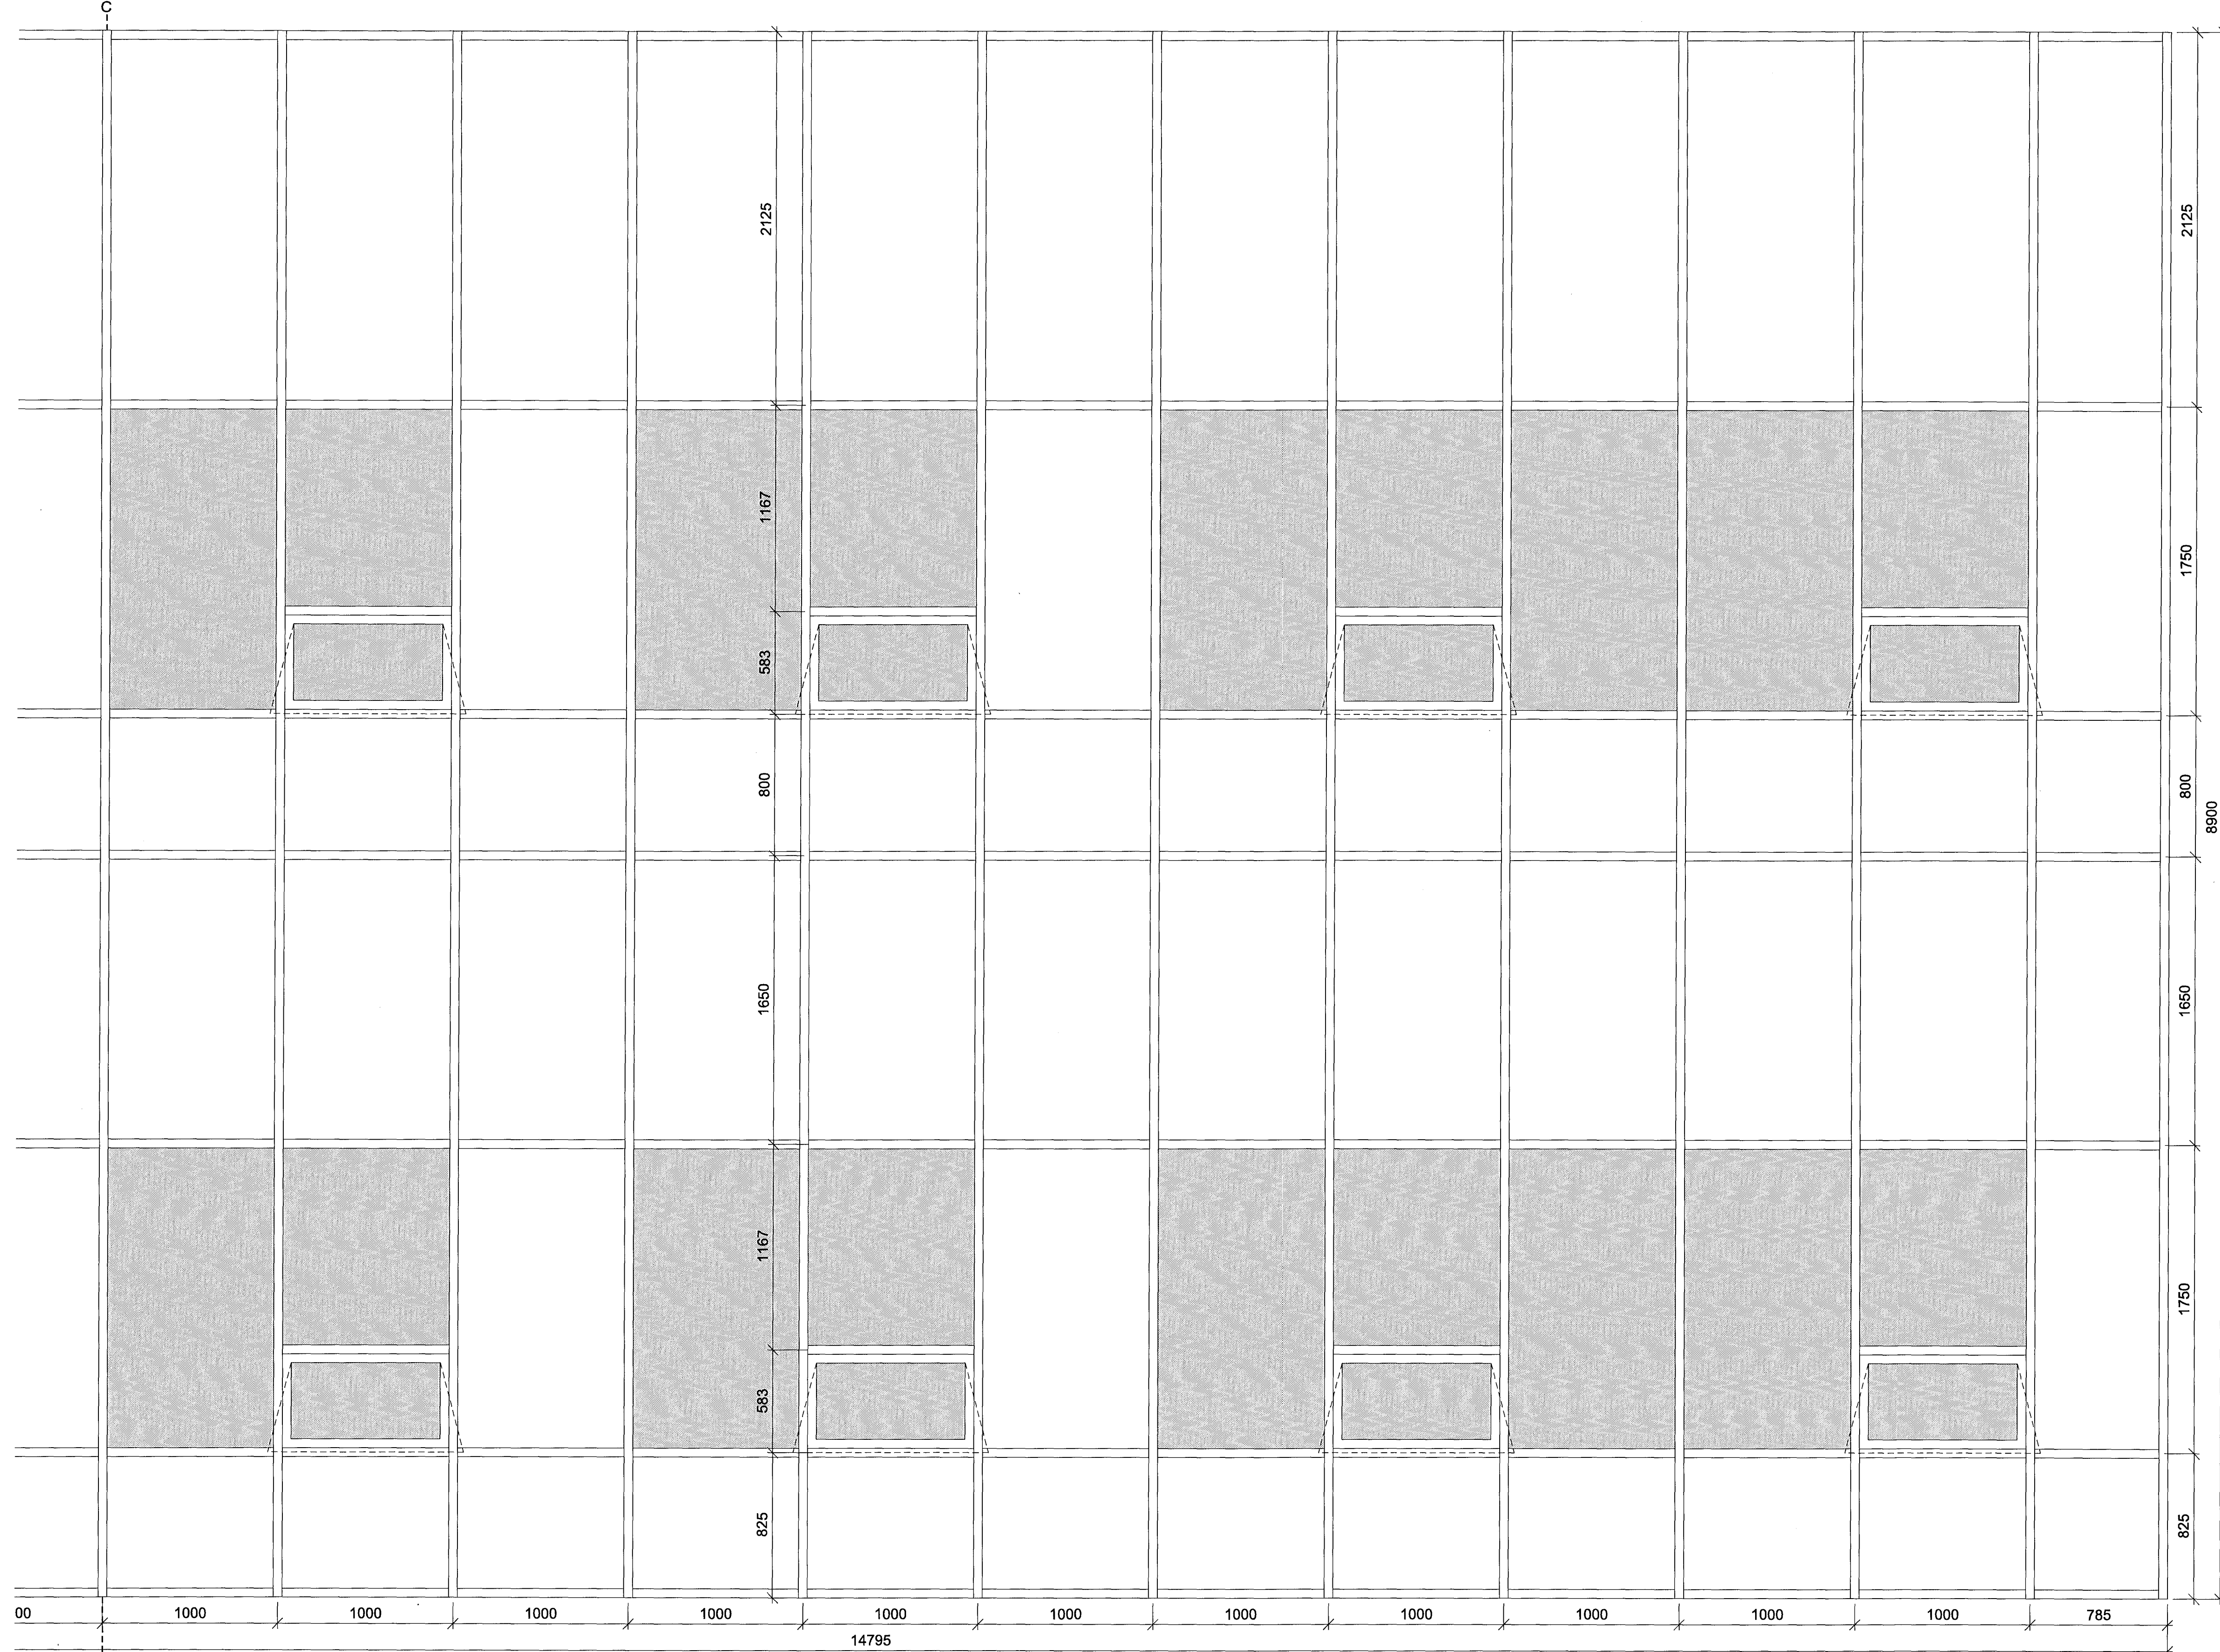


(teikn. nr. 21-08)

Samþykkt þann
 13 JUNÍ 2008
 Byggingarfulltrúinn í Hafnarfirði
 F.h. Fróttur S. Gunnlaugsson

SKÝRINGAR
 Sjá teikningu nr: 21-01 og 21-05

ÚTGÁFA | TEIKNAD | SAMÞYKKT | DAGS
 Breytingar

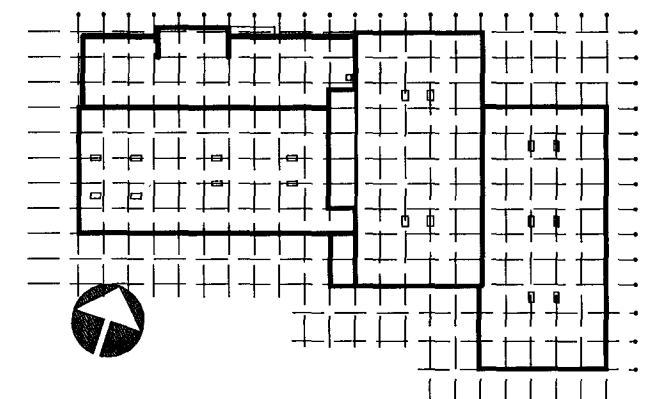

ASK Arkitektar
 Geisgötu 9
 101 Reykjavík
 Sími 515 0300
 Fax 515 0319
 www.ask.is



Artun aðalhönnuðar:
 Halgi Már Halldórsdóttir arkitekt F.A.I., kt. 301258-7049

GJÁHELLA 4, HAFNARFIRÐI
 HÉÐINN

VERKFRM
 HEITI TEIKNINGAR
 VERKTEIKNINGAR
 GLUGGAKERFI
 NORÐUR HLIÐ

MKV. I A1
 1:20
 TEIKNAD
 HMH / ÖI
 DAGS
 28.03.2008
 ÚTGÁFA

VERK NR. 06124
 NÖMUR TEIKNINGAR 21-09
 ÚTGÁFA