

SKÝRINGAR

Sjá einnig teikningu nr. 21-01

SKÝRINGAR

Almennt um gluggakerfi

Gluggakerfi á horður- og vesturlíð eru ákerfissluggar með slíttinni kuldabré frá Reynaers. Prófillar skulu vera úr lökkubú áli að innan og utan í lir RAL 9006.

Kerfið skal vera drenandi gluggakerfi sem skilar ytni út fyrir bættilag gluggans.

Isetning kerfissins og glerjun skal vera samkvæmt leiðbeiningu framleiðanda og viðeigandi RB

blöðum.

Kerfið skal bæta álagsforsendur hússins og skal kerfið jafnfamt hafi votun um að standast

slagregnsprufun.

Þætting milli steins og glerkerfis skal vera með

viðeigandi kitti og bakiðingun ásamt péttidök og í

samræmi við lýsingar og meðmæli framleiðanda.

Kerfið er aitt staðsett utan viðsteypan vegg, (sjá

teikningar) og skal festast við hann með viðeigandi

festingarkerfi. Þar sem kerfið bjórar tilgangi sem

útveggjaklæðning skal einangrast í kerfið með

100mm steinull (Veggplata).

Allur frágangur skal vera samkvæmt leiðbeiningum

framleiðanda kerfissins og þessum efnum sem notuð

eru við frágang.

Hurðir

I kerfinu eru 3 hurðir.

Við adaliningang er tvöföld hurð og við

stafsmannaingang einföld.

Einföld hurð er einnig á svölum 2. hæðar.

Allar hurðir skulu útbúnaður hurðapumpum.

Allar hurðir skulu þó mikil notálag.

Gler

Þar sem gler er merkt Ö skal innri og ytri glerskifa

vera öruggisgler.

Þar sem gler er merkt ÖI skal innri glerskifa vera

öruggisgler.

U-gildi glers skal vera $\leq 1,5 \text{ W/m}^2\text{K}$

Heildarþykkt glers skal vera passandi miðað við

gluggakerfið og þær álagsforsendur sem

búrdarþolhnúður skilgreinir á húsið.

Þar sem kerfið bjórar tilgangi sem


útveggjaklæðning og er einangrað í kerfið með

steinull er tvöfalt elaminerað gler í gráleitum lit. (i


samræði við arkitekt, annarsstaðar er hefobundin

tvöfalt gler.

Ekki er gert ráð fyrir að gler sé með sólvörn.

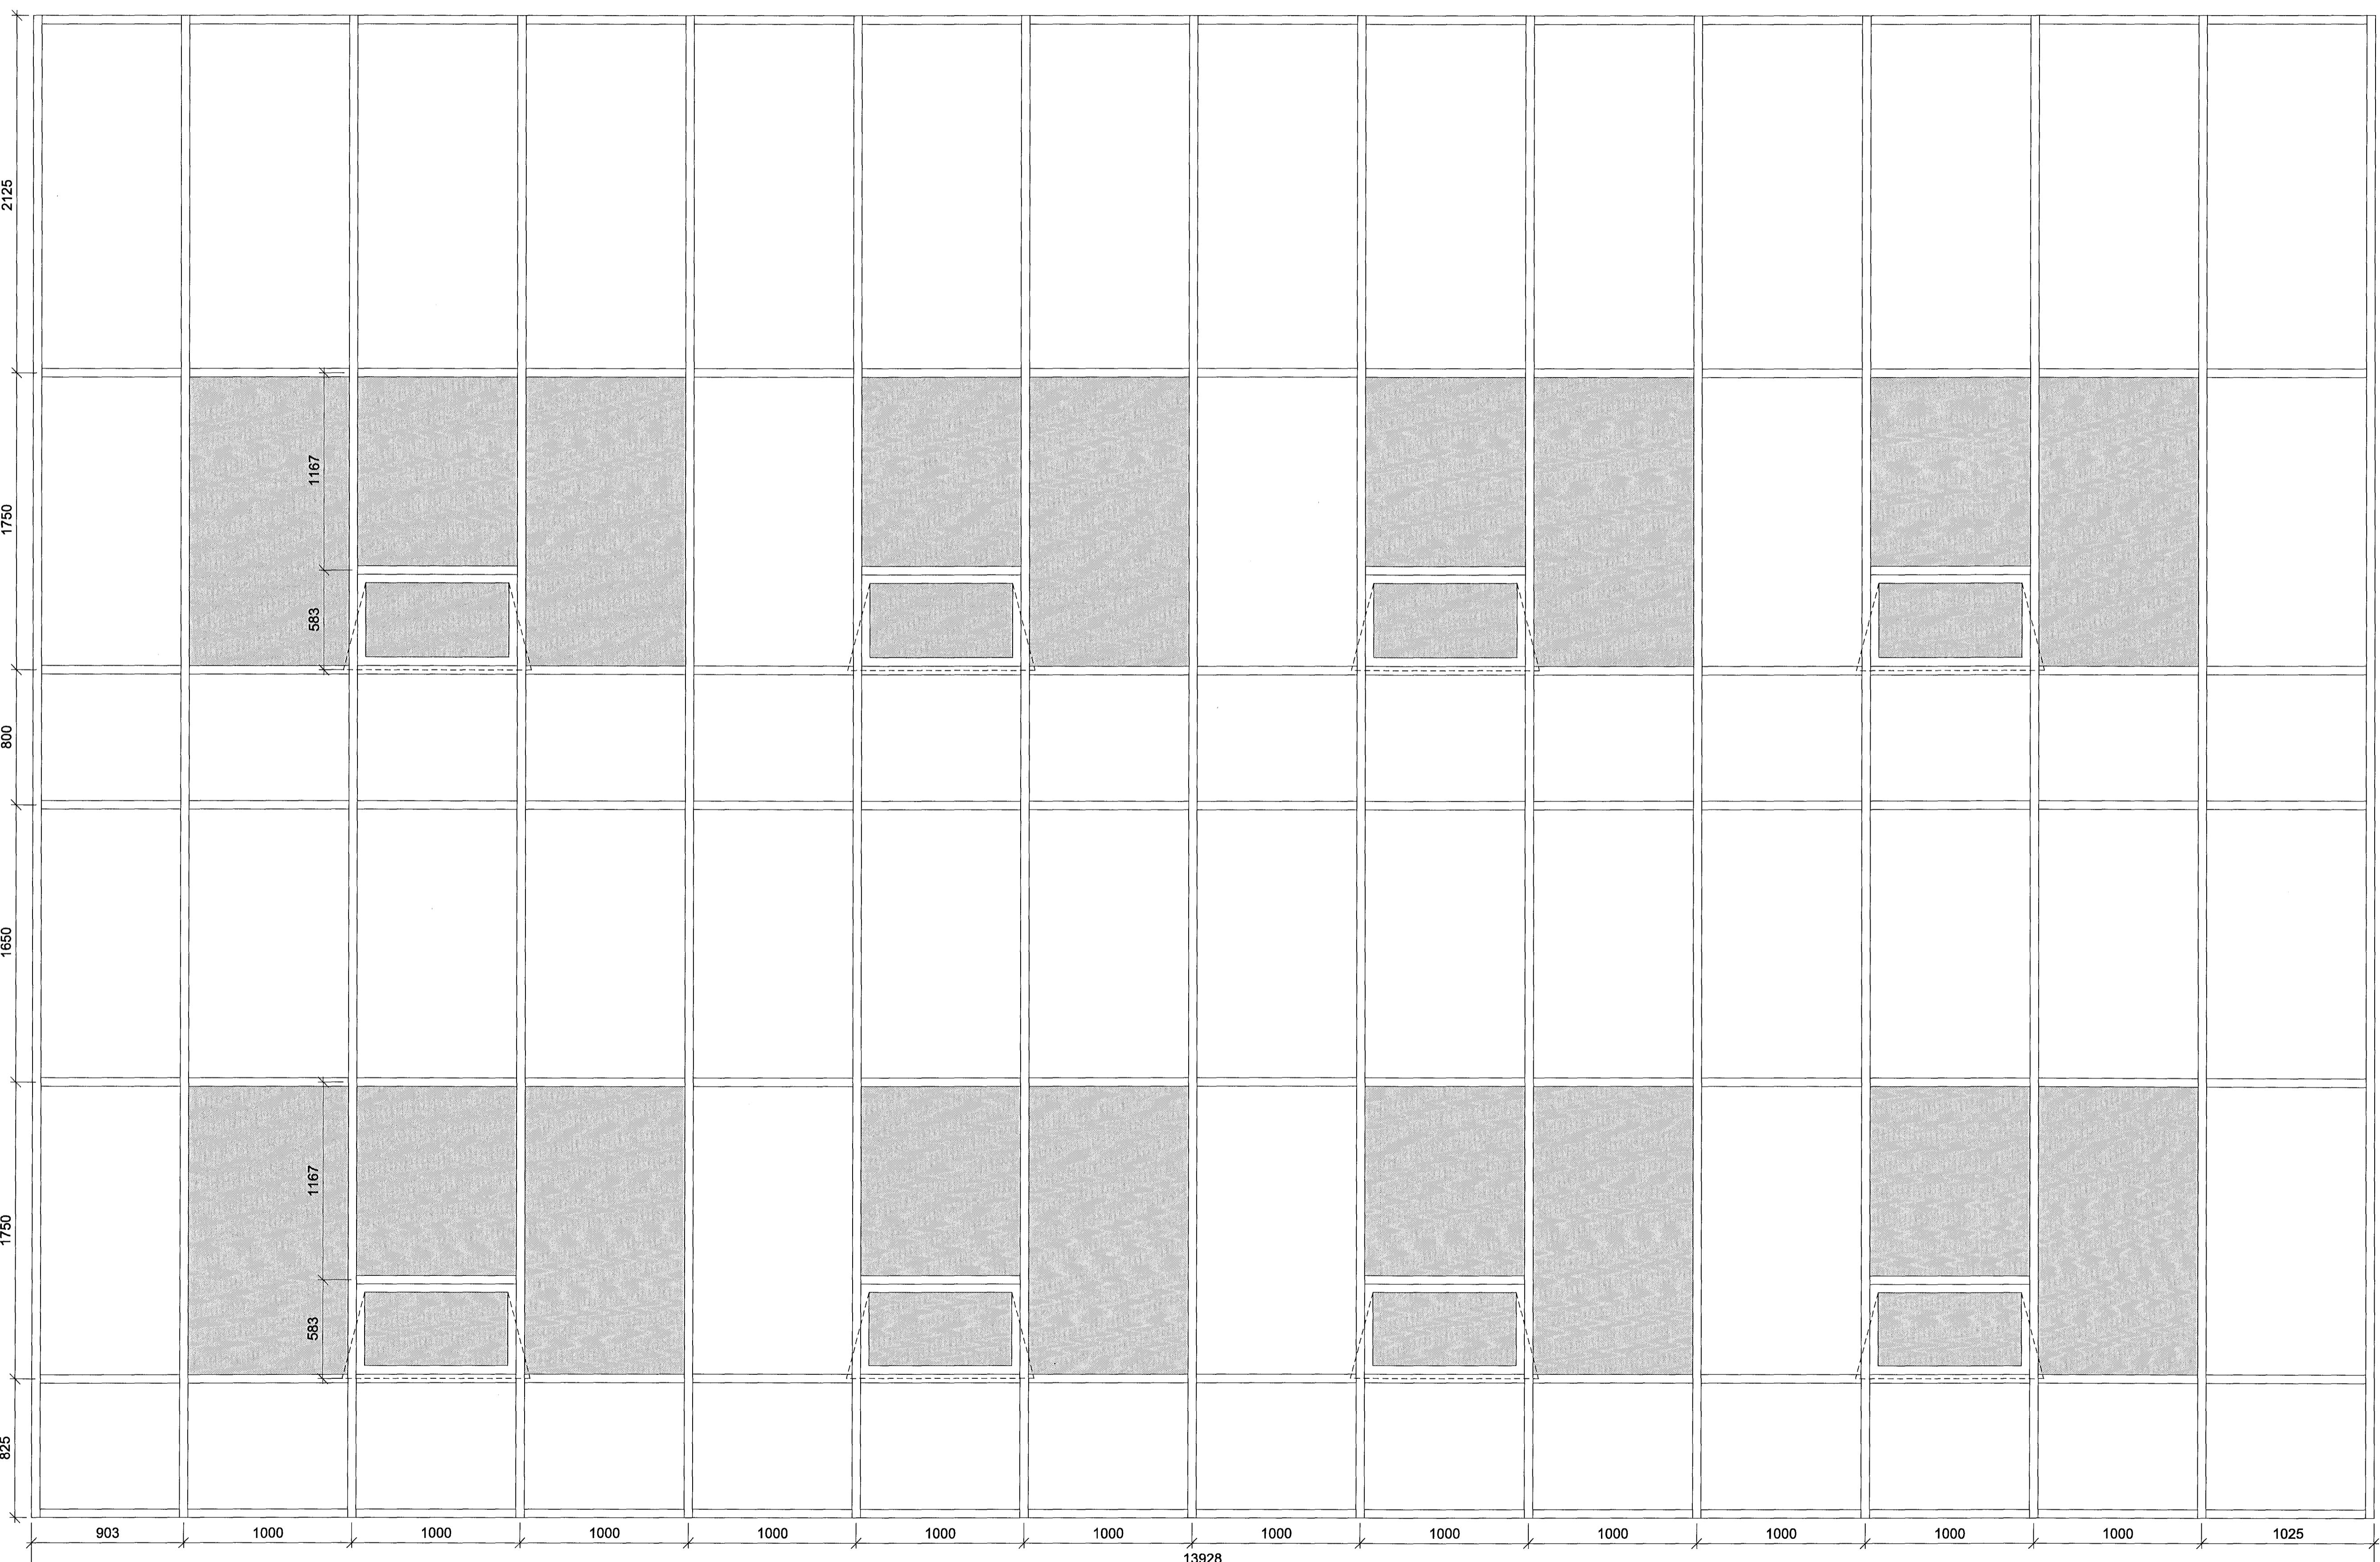

ÓTGAFA I TEIKNAÐ IS SAMÞYKKT IDAGS
 BREYTINGAR

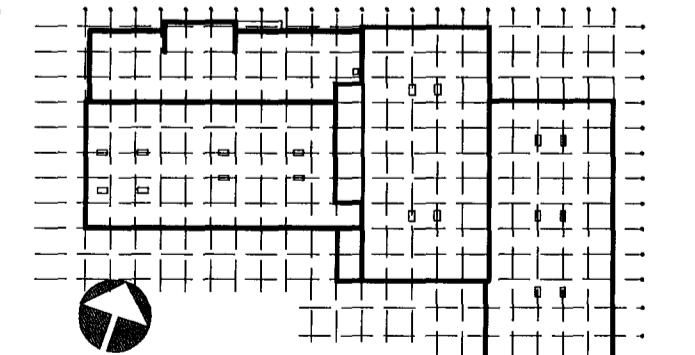

ASK Arkitektar
 Geisgötu 9
 101 Reykjavík
 Sími 515 0300
 Fax 515 0319
 www.ask.is

Áritun aðalhönnuðar:
 Helgi Már Halldórsson arkitekt FAI, kt. 301258-7049

GJÁHELLA 4, HAFNARFIRÐI
 HÉDINN

VERKEFNI
 HEITI TEIKNINGAR
 VERKTEIKNINGAR
 GLUGGAKERFI
 VESTUR HLÍÐ

MKV. I AT
 TEKNAÐ
 HMH / ÖI

DAGS
 28.03.2008

VERK NR.
 06124 NÖMUR TEIKNINGAR
 21-05



ARKITEKTAR

REYKJAVÍK