

GRUNNMYND  
1:100

Samþykkt þann  
16 JUNÍ 2008  
Byggingarfulltrúinn í Hafnarfirði  
F.Í. Höflur S. Gunnlaugsson

SKÝRINGAR

- BR BRUNNUR MEÐ STEYPUJÁRNSLOKI
- GN1 GEGNUMSTREYMISNIÐURFALL MEÐ RYDFRÍRRI RIST 150X150
- GN2 GÓLFNIÐURFALL DN 70 MEÐ RYDFRÍRRI RIST
- GN3 GÓLFNIÐURFALL MEÐ SANDFANGI
- GN4 GÓLFNIÐURFALL DN 250 MEÐ STEYPUJÁRNSRIST OG SANDFANGI
- PN1 ÞAKNIÐURFALL DN 70, ZINKHÚÐAÐ STÁL
- PN2 STÚTUR FYRIR NIÐURFALL OFAN AF OPNU RÝMI
- F1 FALLPÍPA  $\phi$  110
- HL HANDLAUG
- EV ELDHÚSVASKUR
- VS VATNSALERNI
- RV RÆSTIVASKUR
- PV ÞVOTTAVÉL

EA  
Espen A. Einarsson  
Kl. 180160-2649

Tilvisun: Helli teikningar:


X	H	G	F	E	D	C	B	A	
						26.05.08	BaJ	EA	Drenilögn breytt. Lagin frá þakniðurföllum
						08.01.08	BaJ	EA	Byggingateikning
						11.01.08	BaJ	EA	Beitt við niðurföllum
Br.	Dags:	At.	Samþ.	Breyting:					

S:\3-mt151-Hafnarfordur\2311 GÖGN111 TEIKNINGAR\40 P-PIPLAGNINGFR-GM-00.dwg


**VGK HÖNNUN**  
VERKFRÆÐISTOFA  
Grensásvegi 1 108 Reykjavík / Laugavegi 178 105 Reykjavík  
Sími: 422 3000 www.vgkhonnun.is

Meibraut 23  
220 Hafnarfirði  
GRUNNMYND

FRÄRENLSISLAGNIR Í GRUNNI  
Dags: 09.01.08 Kvart: 1:100 I A1 Skid:  
Hannat: BaJ Teiknat: BaJ Yfirföt: EA Samþykkt: EA  
Vefnr: 3.151.234 Tekn.nr.: Breyting: C Blað nr.: P-100

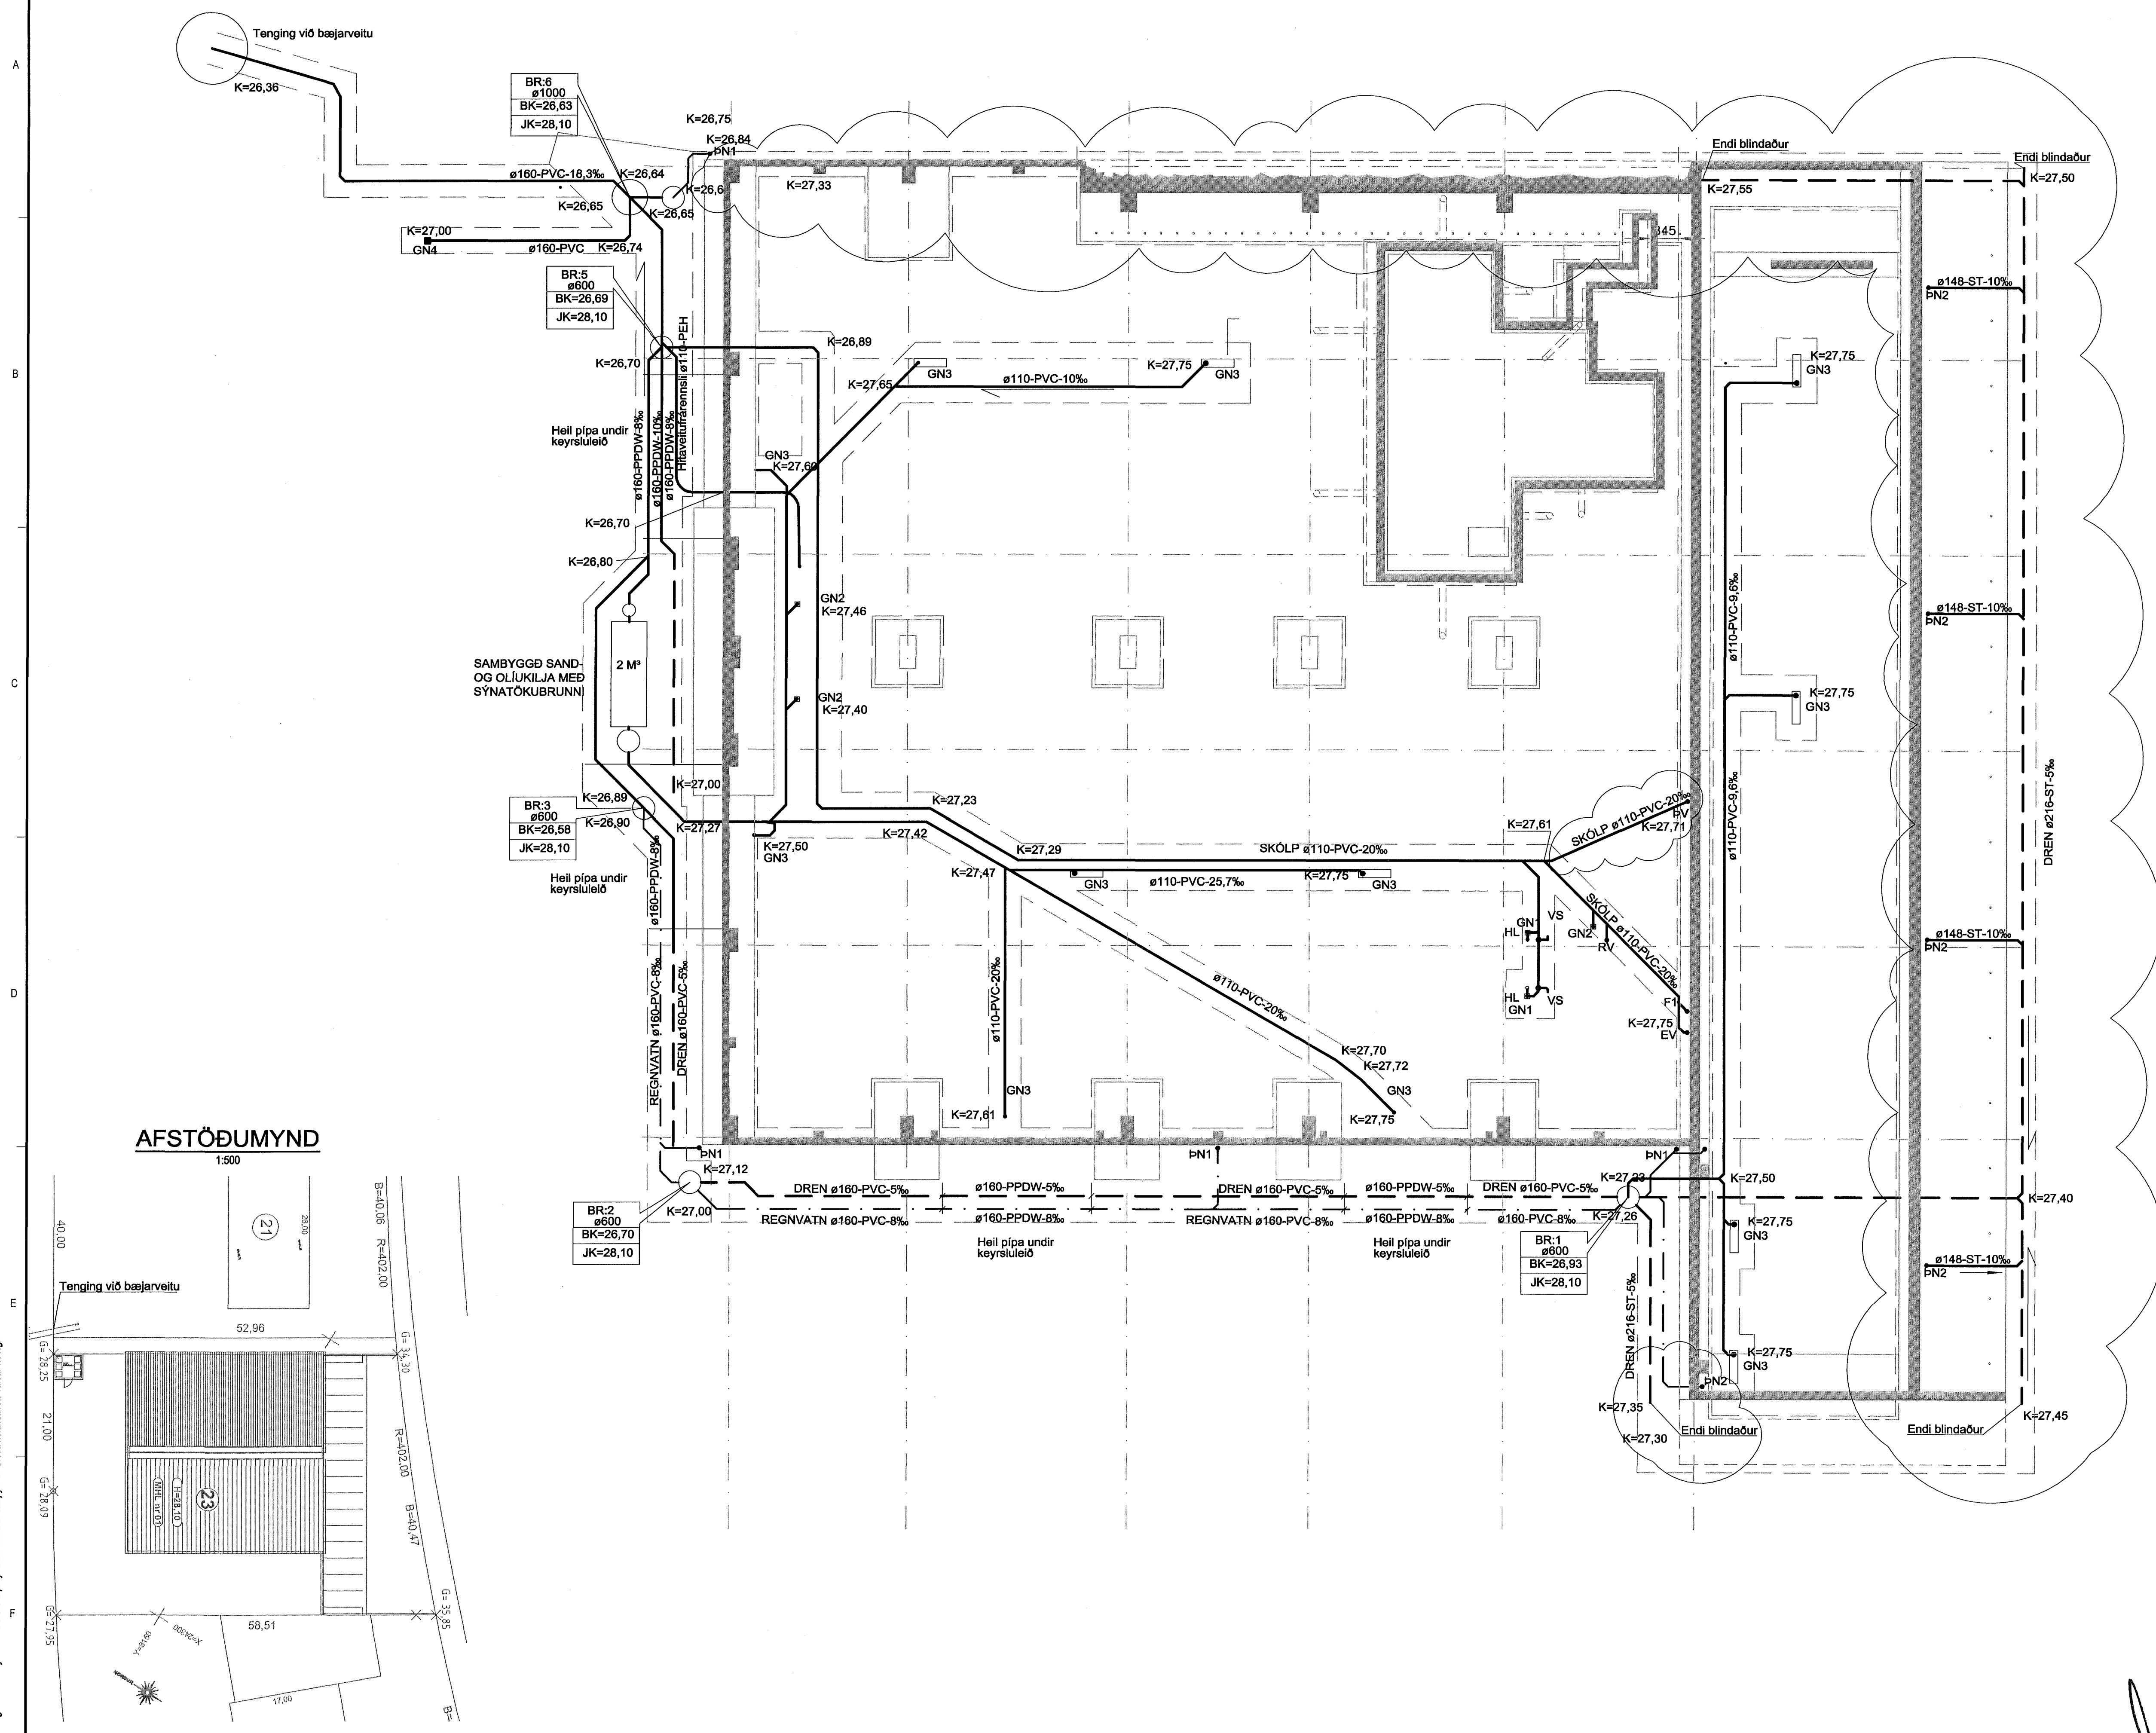

AFSTÖÐUMYND  
1:500

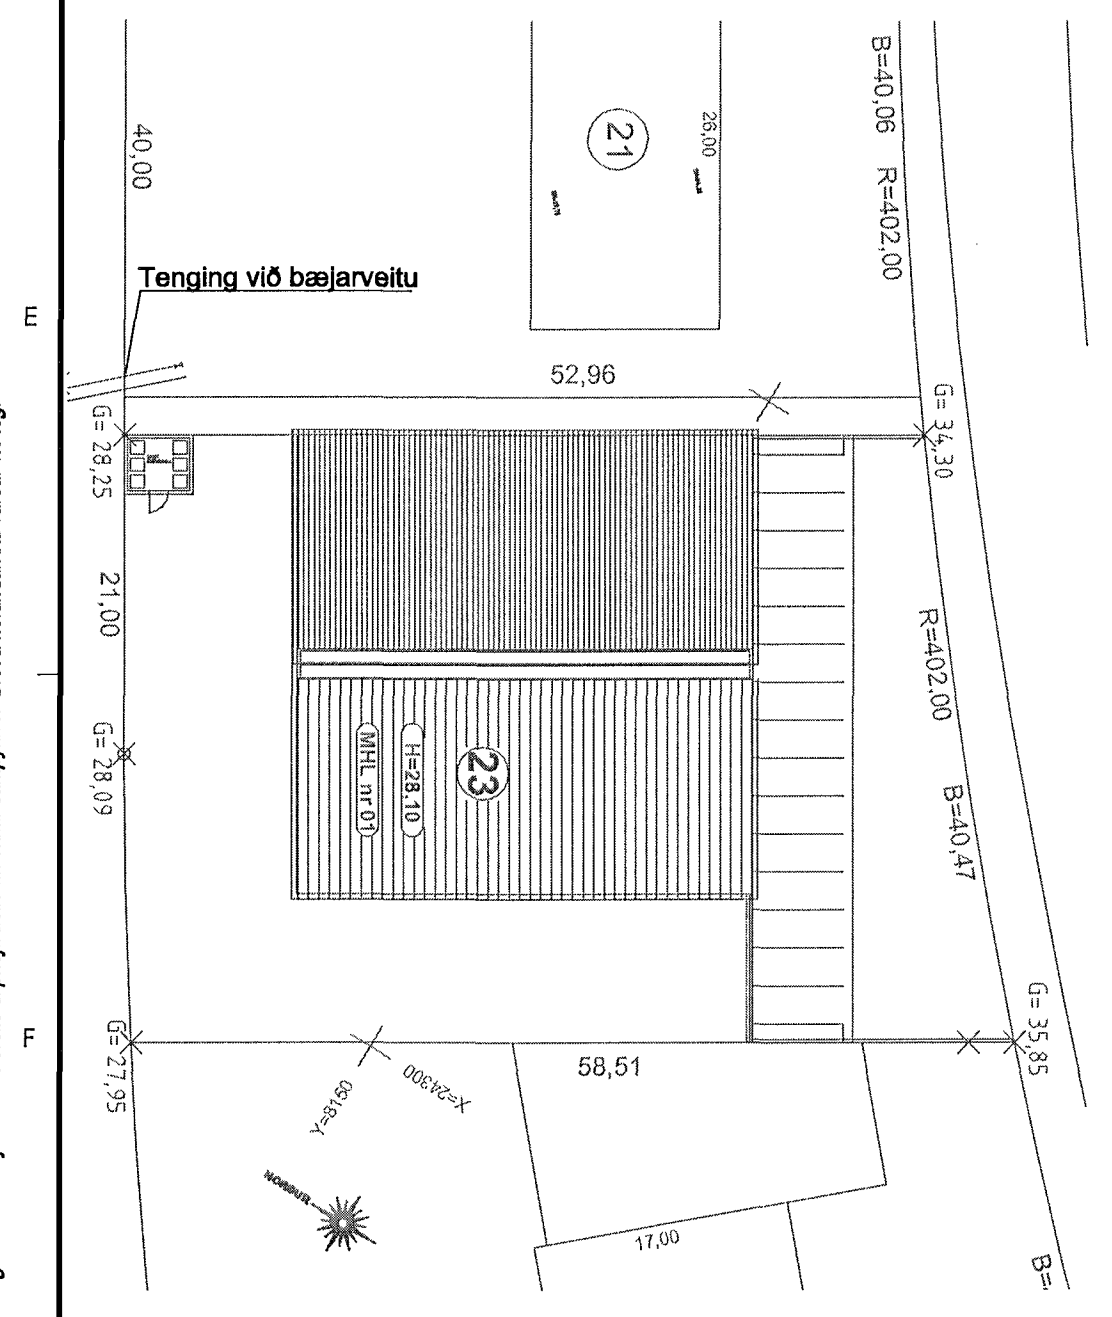

Þessi teikning er hluti af teikningu og er aðeins samþykkt. Bred á höfundarhluti teiknar má lög.