

SKÝRINGAR

Punktalína táknar veggir fyrir ofan plötu.

Málsetningar á hurðum og veggjum sjá teikningar arkitekts.

BENDING:


Almennt skal bending útvægga vera tvöföld grind, lóðrétt K10c/c250 og lárétt K10c/c200 nema annað sé tekið fram.

Almennt skal bending innvegga vera tvöföld grind, lóðrétt K10c/c300 og lárétt K10c/c200 nema annað sé tekið fram.

Almennt skal tengibending útvæggar og steyptra plata vera vinklar K10c/c200 L=700x600 eða tvöföld tengjárnasúffa nema annað sé tekið fram.

Tengjarn upp í veggir efri hæðar standa minnst skeytlengt upp úr plötu

Í alla 200mm og stærra veggenda og kringum öll op komi 2 K16 bundinn í lykkjur, nema að annað sé tekið fram í minni veggenda og kringum öll op komi 2 K12 bundinn í lykkjur, nema að annað sé tekið fram. Lykkjur K10 c/c 200, nema annað sé tekið fram

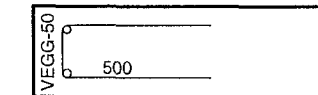

V-500 K10 Vinklar úr útrúnu veggja og bita í efri brún plötu. Lengd = 700 x Breytilegt

HK = Steypukóti


TILVÍSANIR:

Almennar skýringar: sjá bl.nr.07244-B0 000
Málsetningar á veggjum: Teikning arkitekts
Göt í plötum og veggjum: sjá gataplön hverrar hæðar
Sútur í línu 3 og 4 ásamt útvegg í línu 1: sjá bl.nr. 07244-B9 013

BROTPOLSFLOKKUR STEYPU C25

sjá einning á bl.nr.07244-B0 000

DALSHRAUN 3

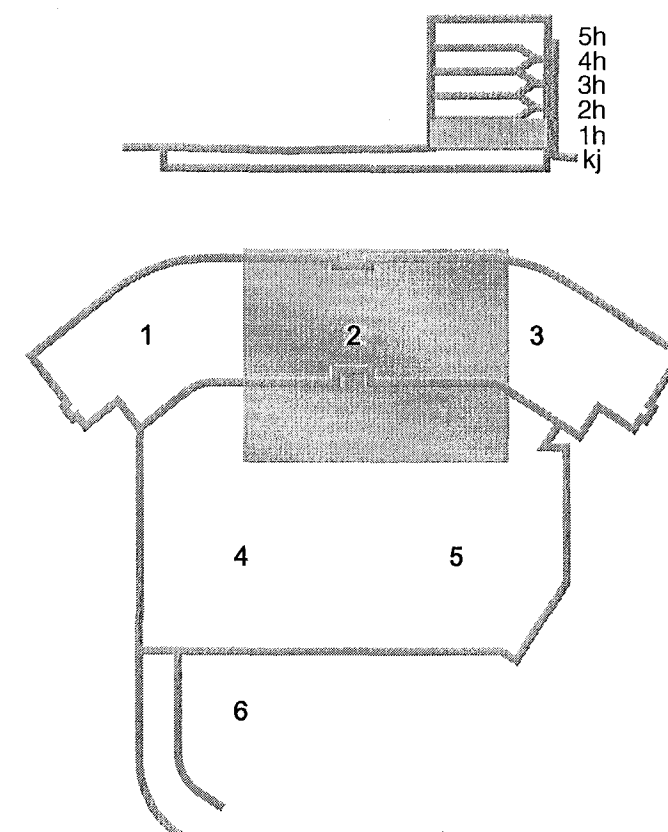

ÚTI **INN**
ARKITEKTAR
Jón Þór Þorvaldsson AL FSSA
Kt. 021256 7579

SKÝRINGAR

Holplötur eru framleiddar af Eininga-
verksmiðjunni hf.

Númerakerfi holplata koma frá EV.

ÁLAG Á HOLPLÖTUR:

Viðbótareiginálag 2 KN/m²
Notálag 3 KN/m²
Punktálag 2 KN

Útg. Dags. Skýring Hannað/Yfirfarð

VSB

VERKFRÆÐISTOFA

BÆJARHRAUN 20 • 220 HAFNARFJÖRÐUR • KENNITI. 710796-2899
vsb@vsb.is • Sími 585 8600 • Fax 585 8610 • www.vsb.is

Aritun sérhönnuðar
Björn Guðafatsson
Kt. 180550 4889 • bjorn@vsb.is

Verkefni
DALSHRAUN 3
HAFNARFIRÐI

Verkefni
Búðarvirki
Plata yfir og veggir á 1.hæð
Grunnmynd 2

Hannað	Teiknað	Yfirfarð	Kvarði	Síða
SJ	SJ	BG	1:50	/ A1
Dags.	Verkefni	Teikning	Útgáfa	
21.05.2008	07244	B2 012		