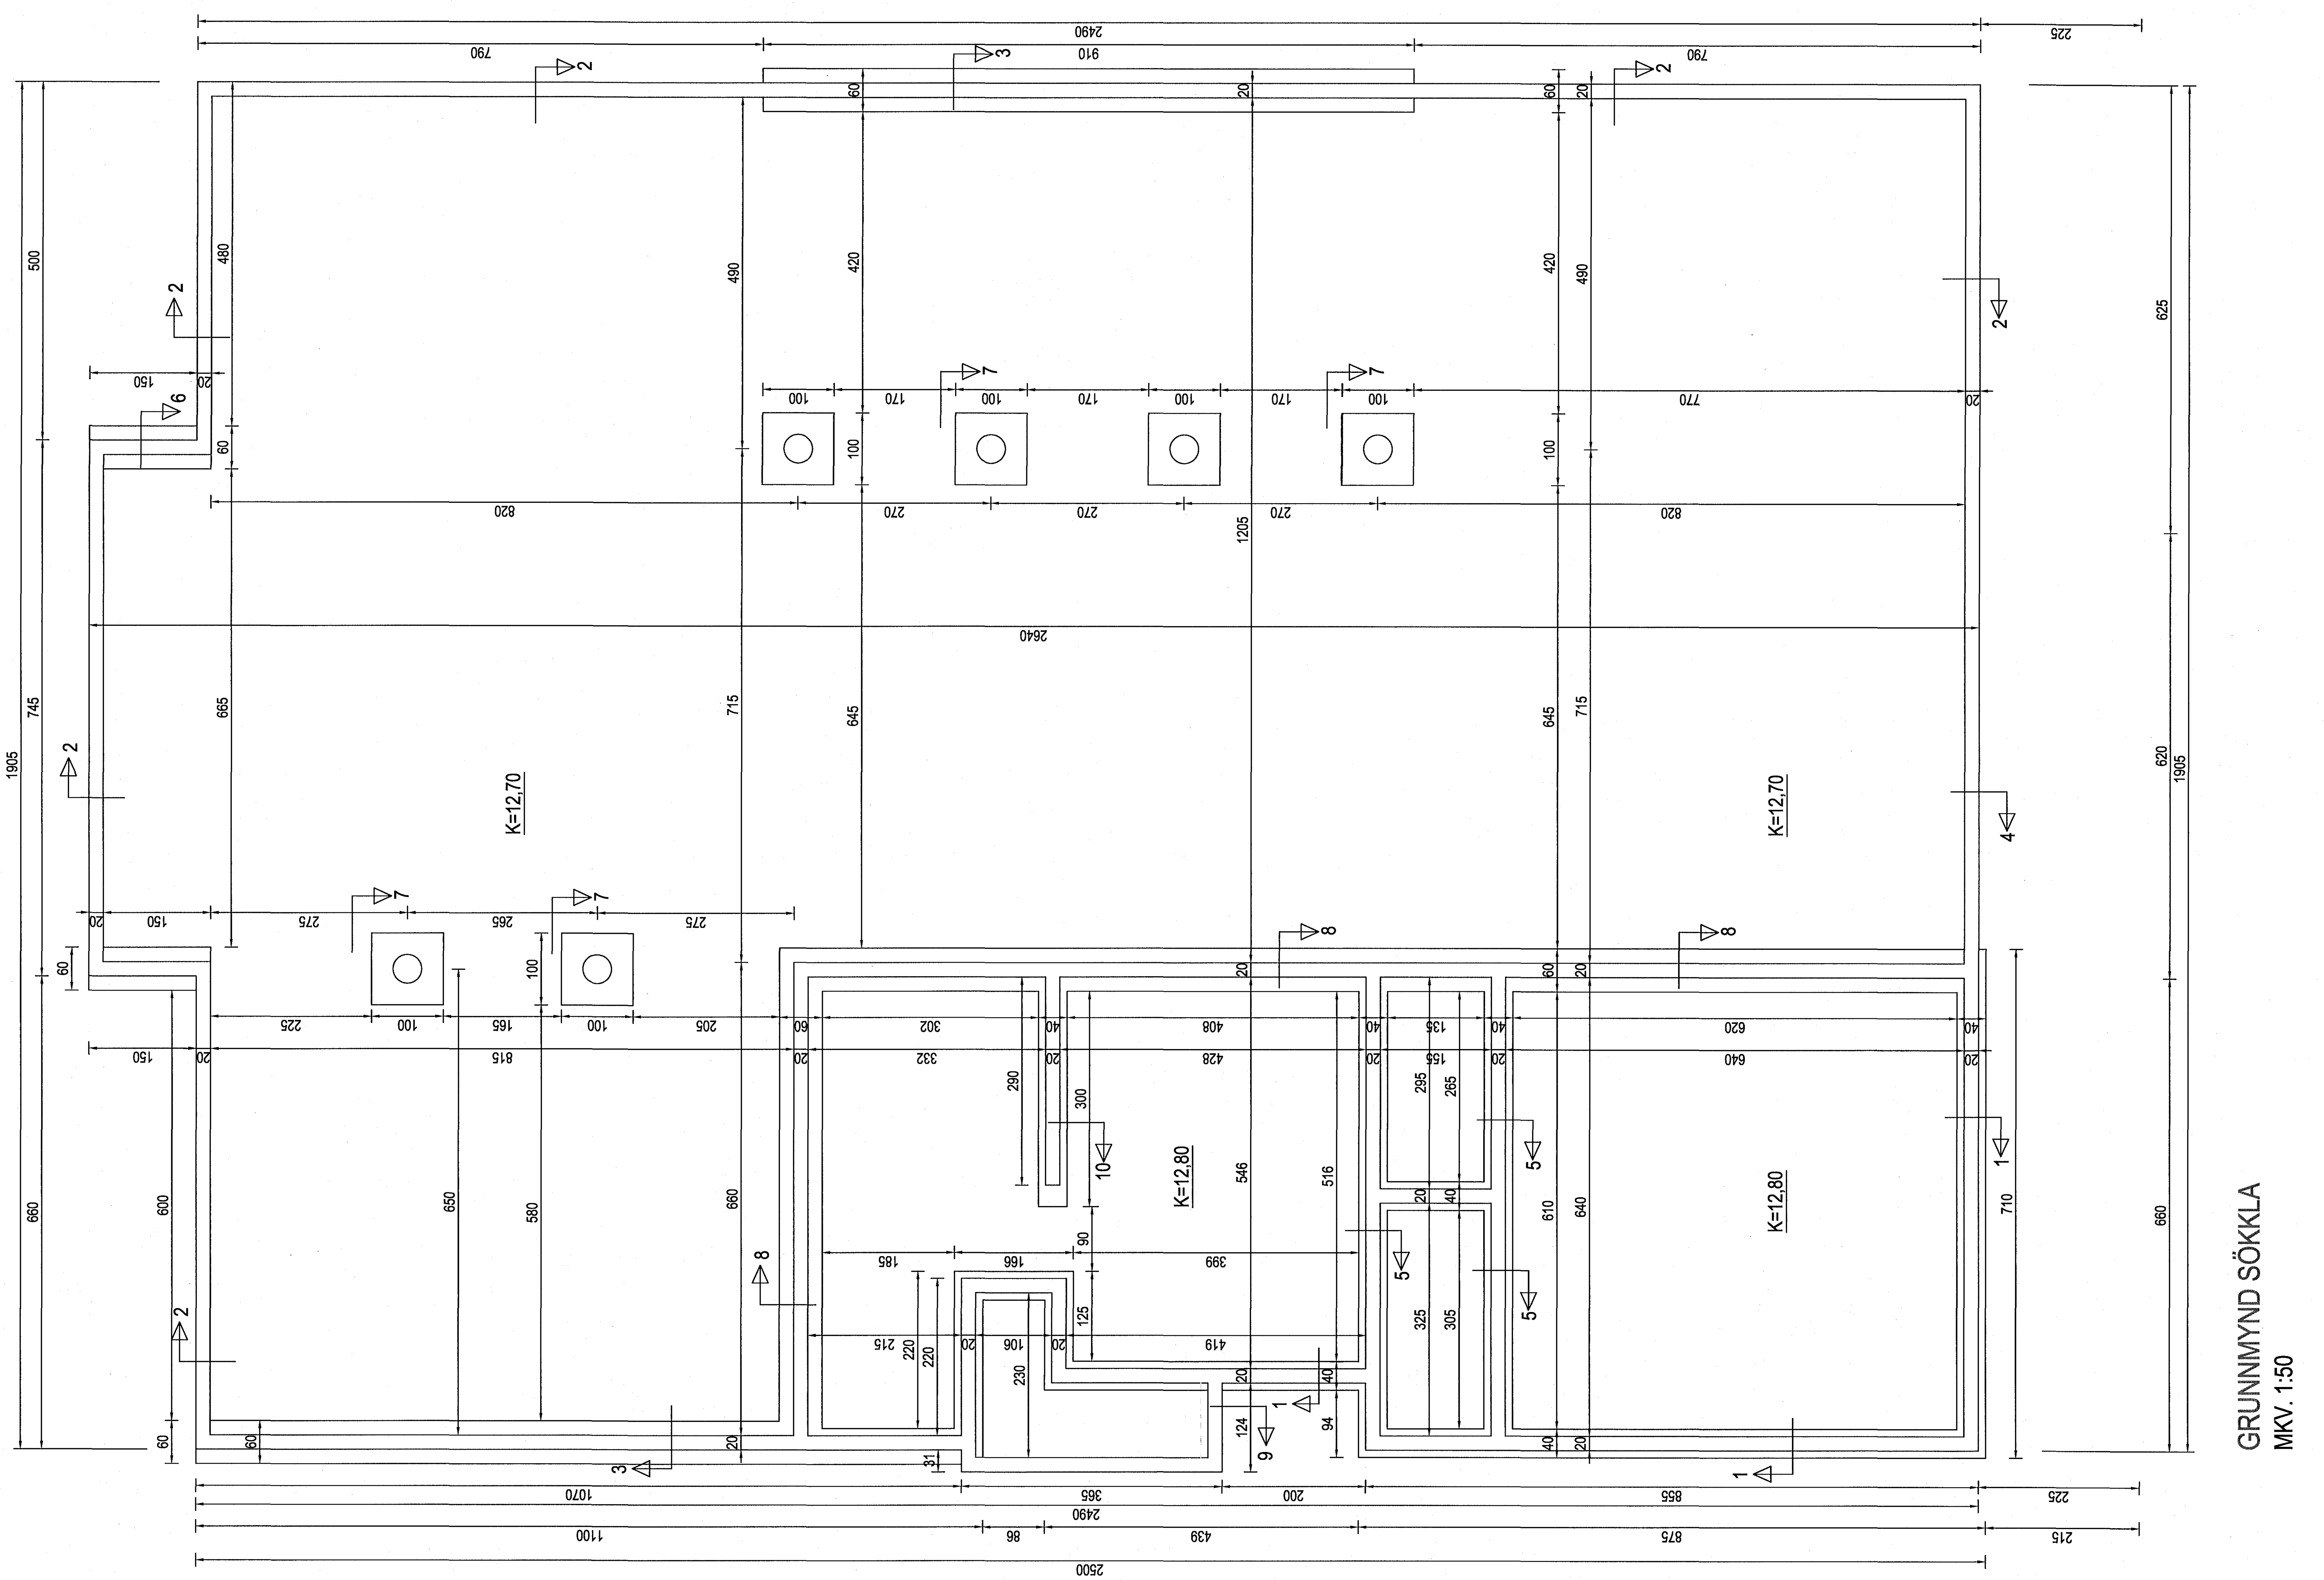

Samþykkt þann
05 JUNI 2008
Byggingarfulltrúinn í Hafnarfirði
F.h. Hrólfur S. Gunnlaugsson

SKÝRINGAR:

Sjá almennar skýringar á teikningu 600,
Sjá snið í burðarvirki á teikningu 602.

Br. nr.	Dags.	Af.	Breyting
(A)	12.04.08	þf	smáv. lagfæringar á grunnmynd
(B)			
(C)			
(D)			

Hönnuður hússins:
ALTEIKNING ehf
ÖLL ALMENN TEIKNIÞJÓNUSTA
MIÐSALIR 7, 201 KÓPAVOGUR, SÍMI 897-4588
Þorsteinn Friðþjófsson, byggingatæknifræðingur
Kt. 211055-5299 netfang: midsalir@btnet.is

HVERFISGATA 29
HAFNARFIRÐI

Teikningarheiti: SÖKKLAR GRUNNMYND

Verknr.: 07–814 Teikn.nr.: 601 Breyting: A