



Grunnmynd gólfhitalagna
mkv. 1:50

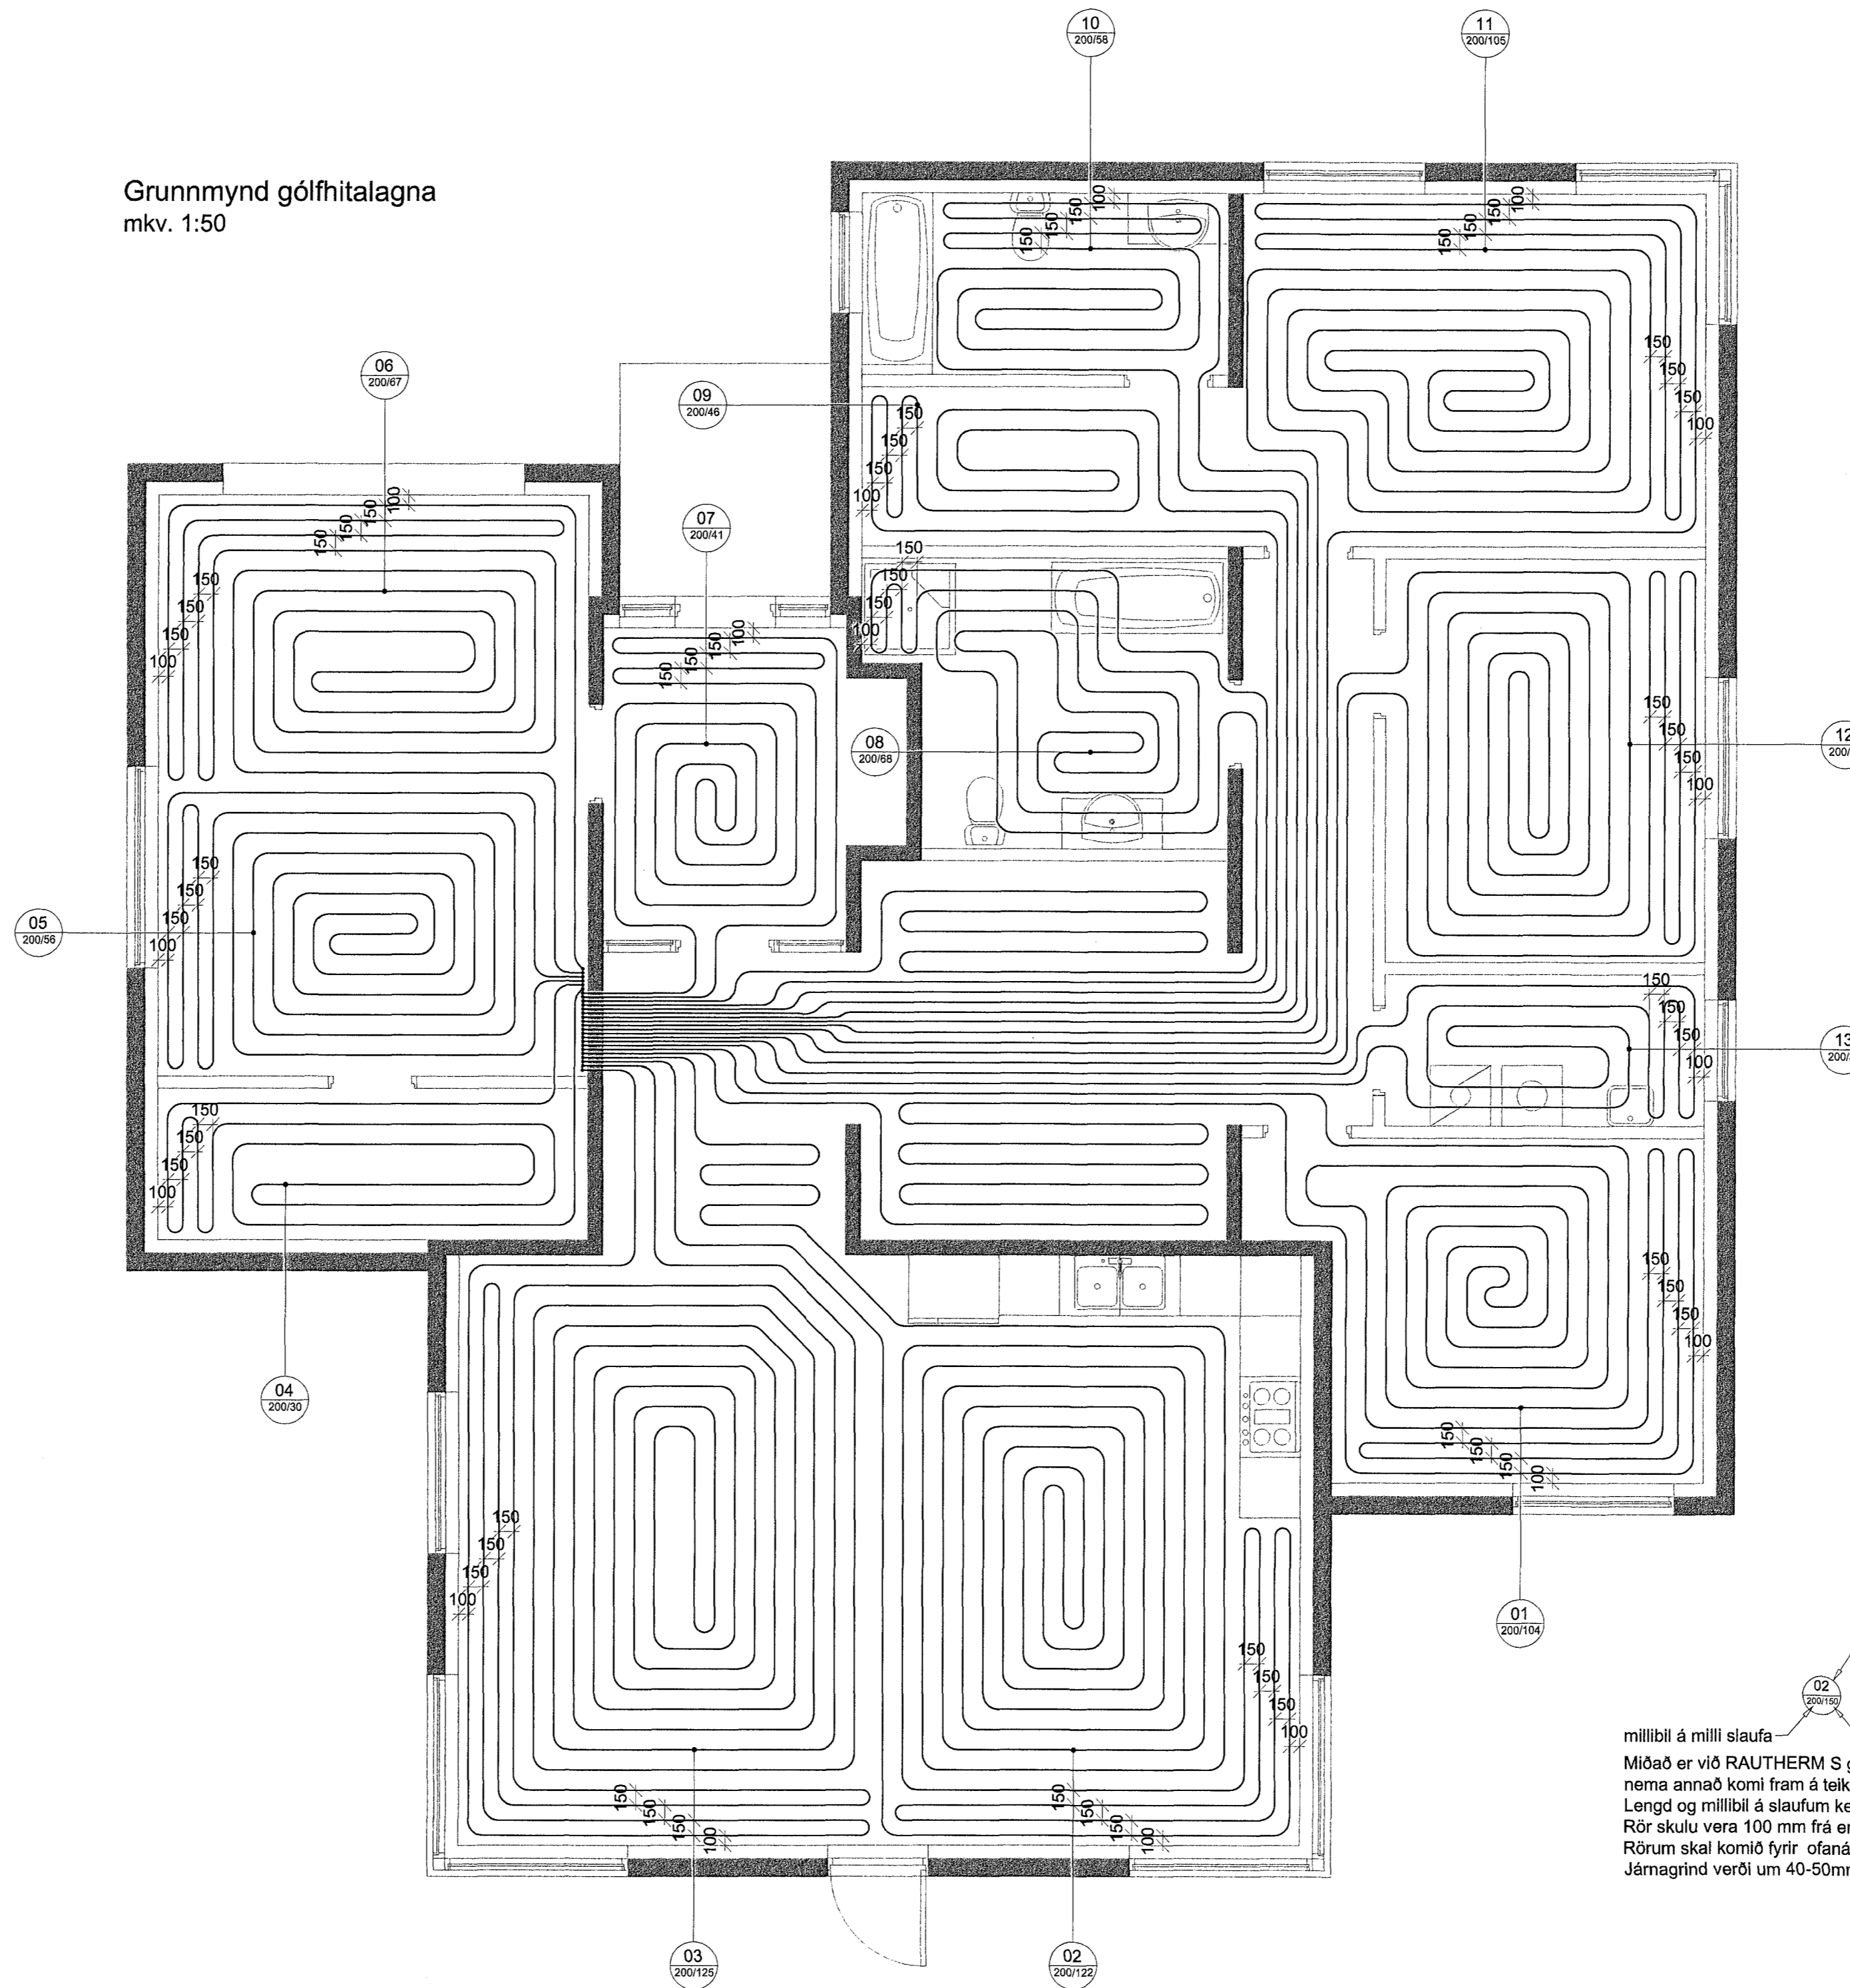

SKEMATISKT SNID Í BOTNPLÖTU

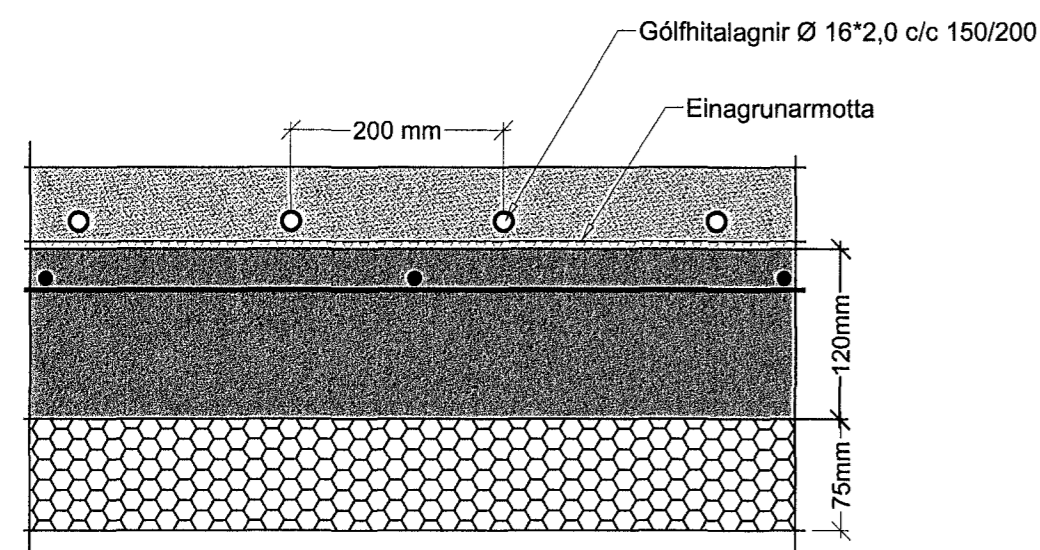

millibil á milli slaufa
lengd á slaufu í metrum
Míðað er við RAUTHERM S gólfhitalagnir Ø16*2,0 c/c 200 nema annað komi fram á teikningu.
Lengd og millibil á slaufum kemur fram á teikningu.
Rör skulu vera 100 mm frá endanlegu yfirborði útvægja að innan.
Rörum skal komið fyrir ofaná járngrind í plötu.
Járngrind verði um 40-50mm frá einangrun í botnplötu

Samþykkt þann
06 JUNI 2008
Byggingarfulltrúinn í Hafnarfirði
F.h. Hröfur S. Gunnlaugsson

ÚTGÁFUFRILL

NÚMÉR	DAGS.	SKYRINGAR	UNNIÐ
A	03.07.07	Breytt sverleika	

DAGS. SAMRÆM HÖNNUÐUR

EMIL ÞÓR GUÐMUNDSSON
FTFI

LÆKJASMÁRA 98
200 KÓPAVOGUR
SÍMI: 544 4004
GSM: 898 9517
NETFANG: emil@emil.is
kt: 280456-3499

HEITI VERKS:

Fléttuvellir 14

HEITI TEIKNINGAR:

Hitalagnir í gólf

MKV.	DAGS.	VERK NR	
1:50	05.09.05	EN8	
TEIKNAD.	YFIRFARIB.	SAMÞYKKT	NR. TEIKNINGAR
EPG	EPG	EPG	
DAGS UNDIRSKR.	NAFN HÖNNUÐAR		
27/07/08	EMIL ÞÓR GUÐMUNDSSON		L02
UNDIRSKR. HÖNNUÐAR	ÚTGÁFA		A