



Míki: 11/6 2008
J. Hoffen

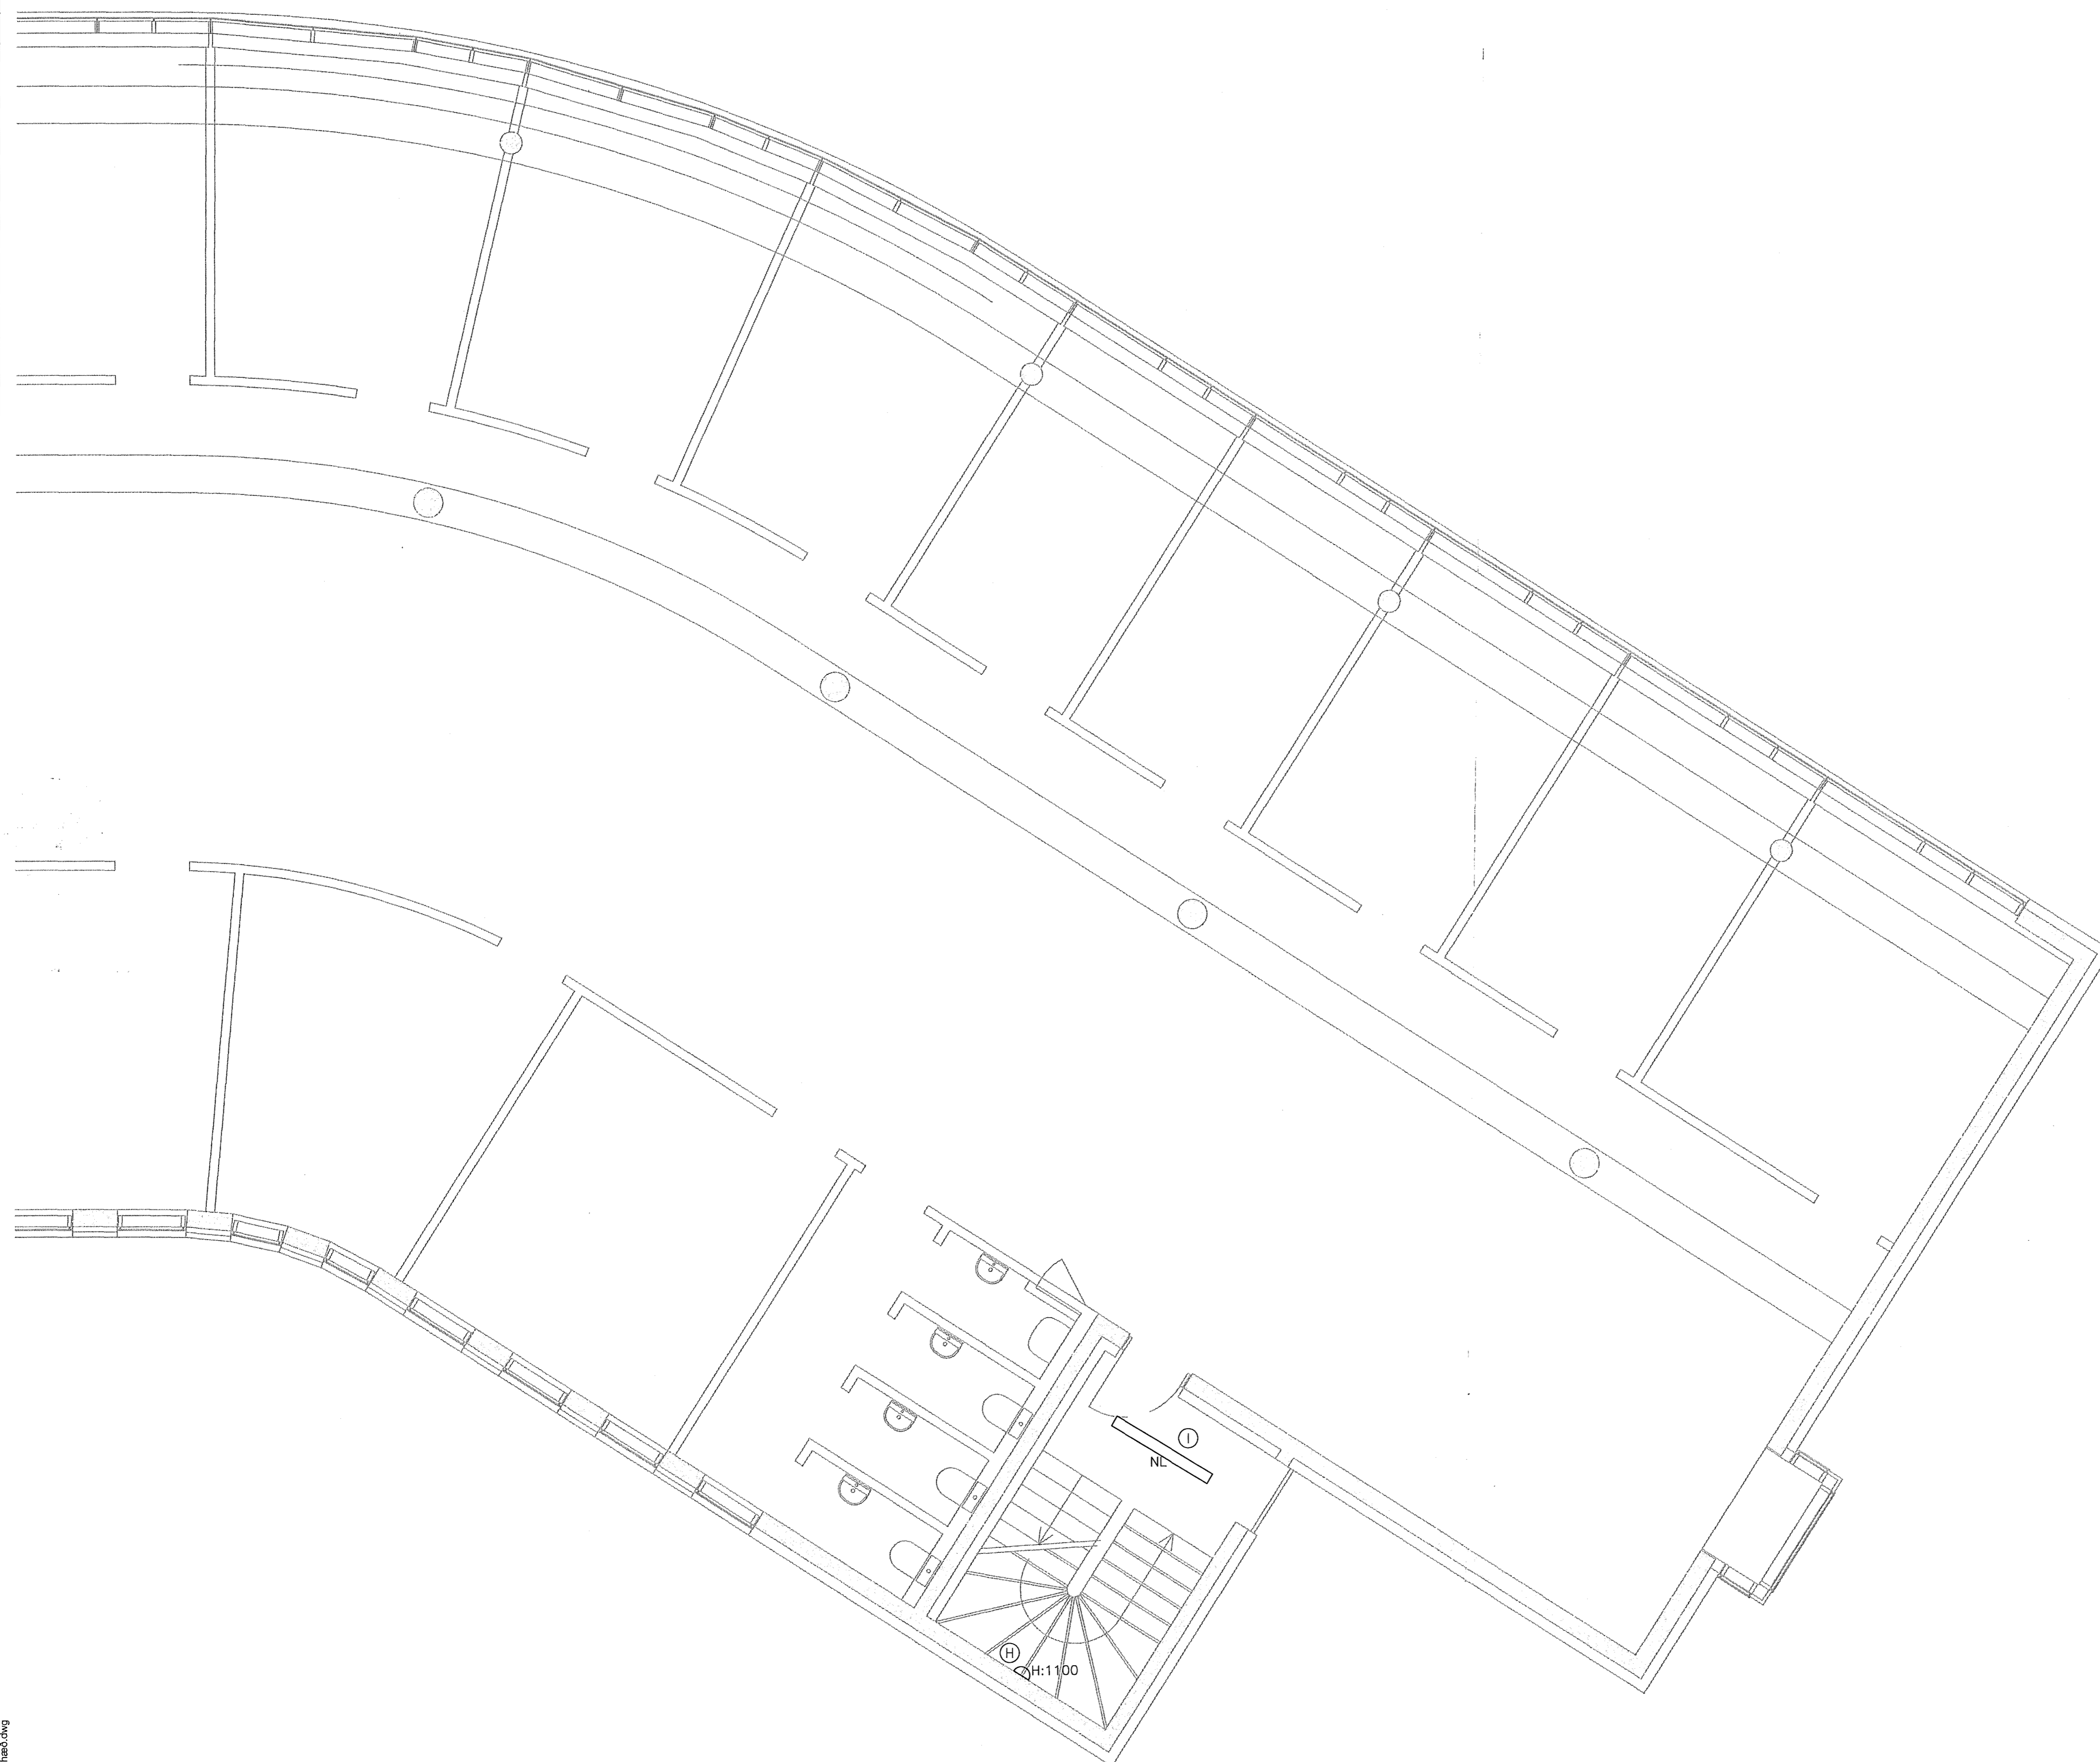

ÚTI INNI
 ARKITEKTAR
 Jón Þór Þorvaldsson AJ, FSSA
 Kt. 021256 7579

DALSHRAUN 3

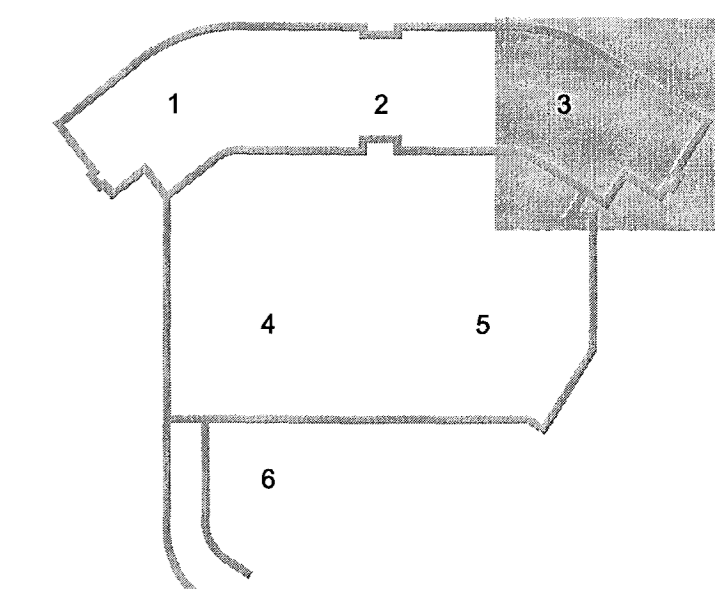

Útg. Dags. Skýring Hannað/Yfirarið

VSB

VERKFRÆÐISTOFA

BÆJARHRAUN 20 • 220 HAFNARFJÖRDUR • KENNIT. 710796-2899
 vsb@vsb.is • Sími 585 8600 • Fax 585 8610 • www.vsb.is

Afritun sérhönnuðar
 Örn Guðmundsson
 Kt. 220961 2739 • orni@vsb.is

Verkhelti
DALSHRAUN 3
HAFNARFIRÐI

Verkhuli
Rafkerfi
Lampaplan 4.hæð
Grunnmynd 3

Hannað VD	Teiknað VD	Yfirfarið BSG	Kvarði 1:50	/ A1	Síða -
Dags: 03.06.2008	Verkhelti 07244	Teikning R2 043	Útgáfa -		