




Mótt. 11/6 2008

Hólph

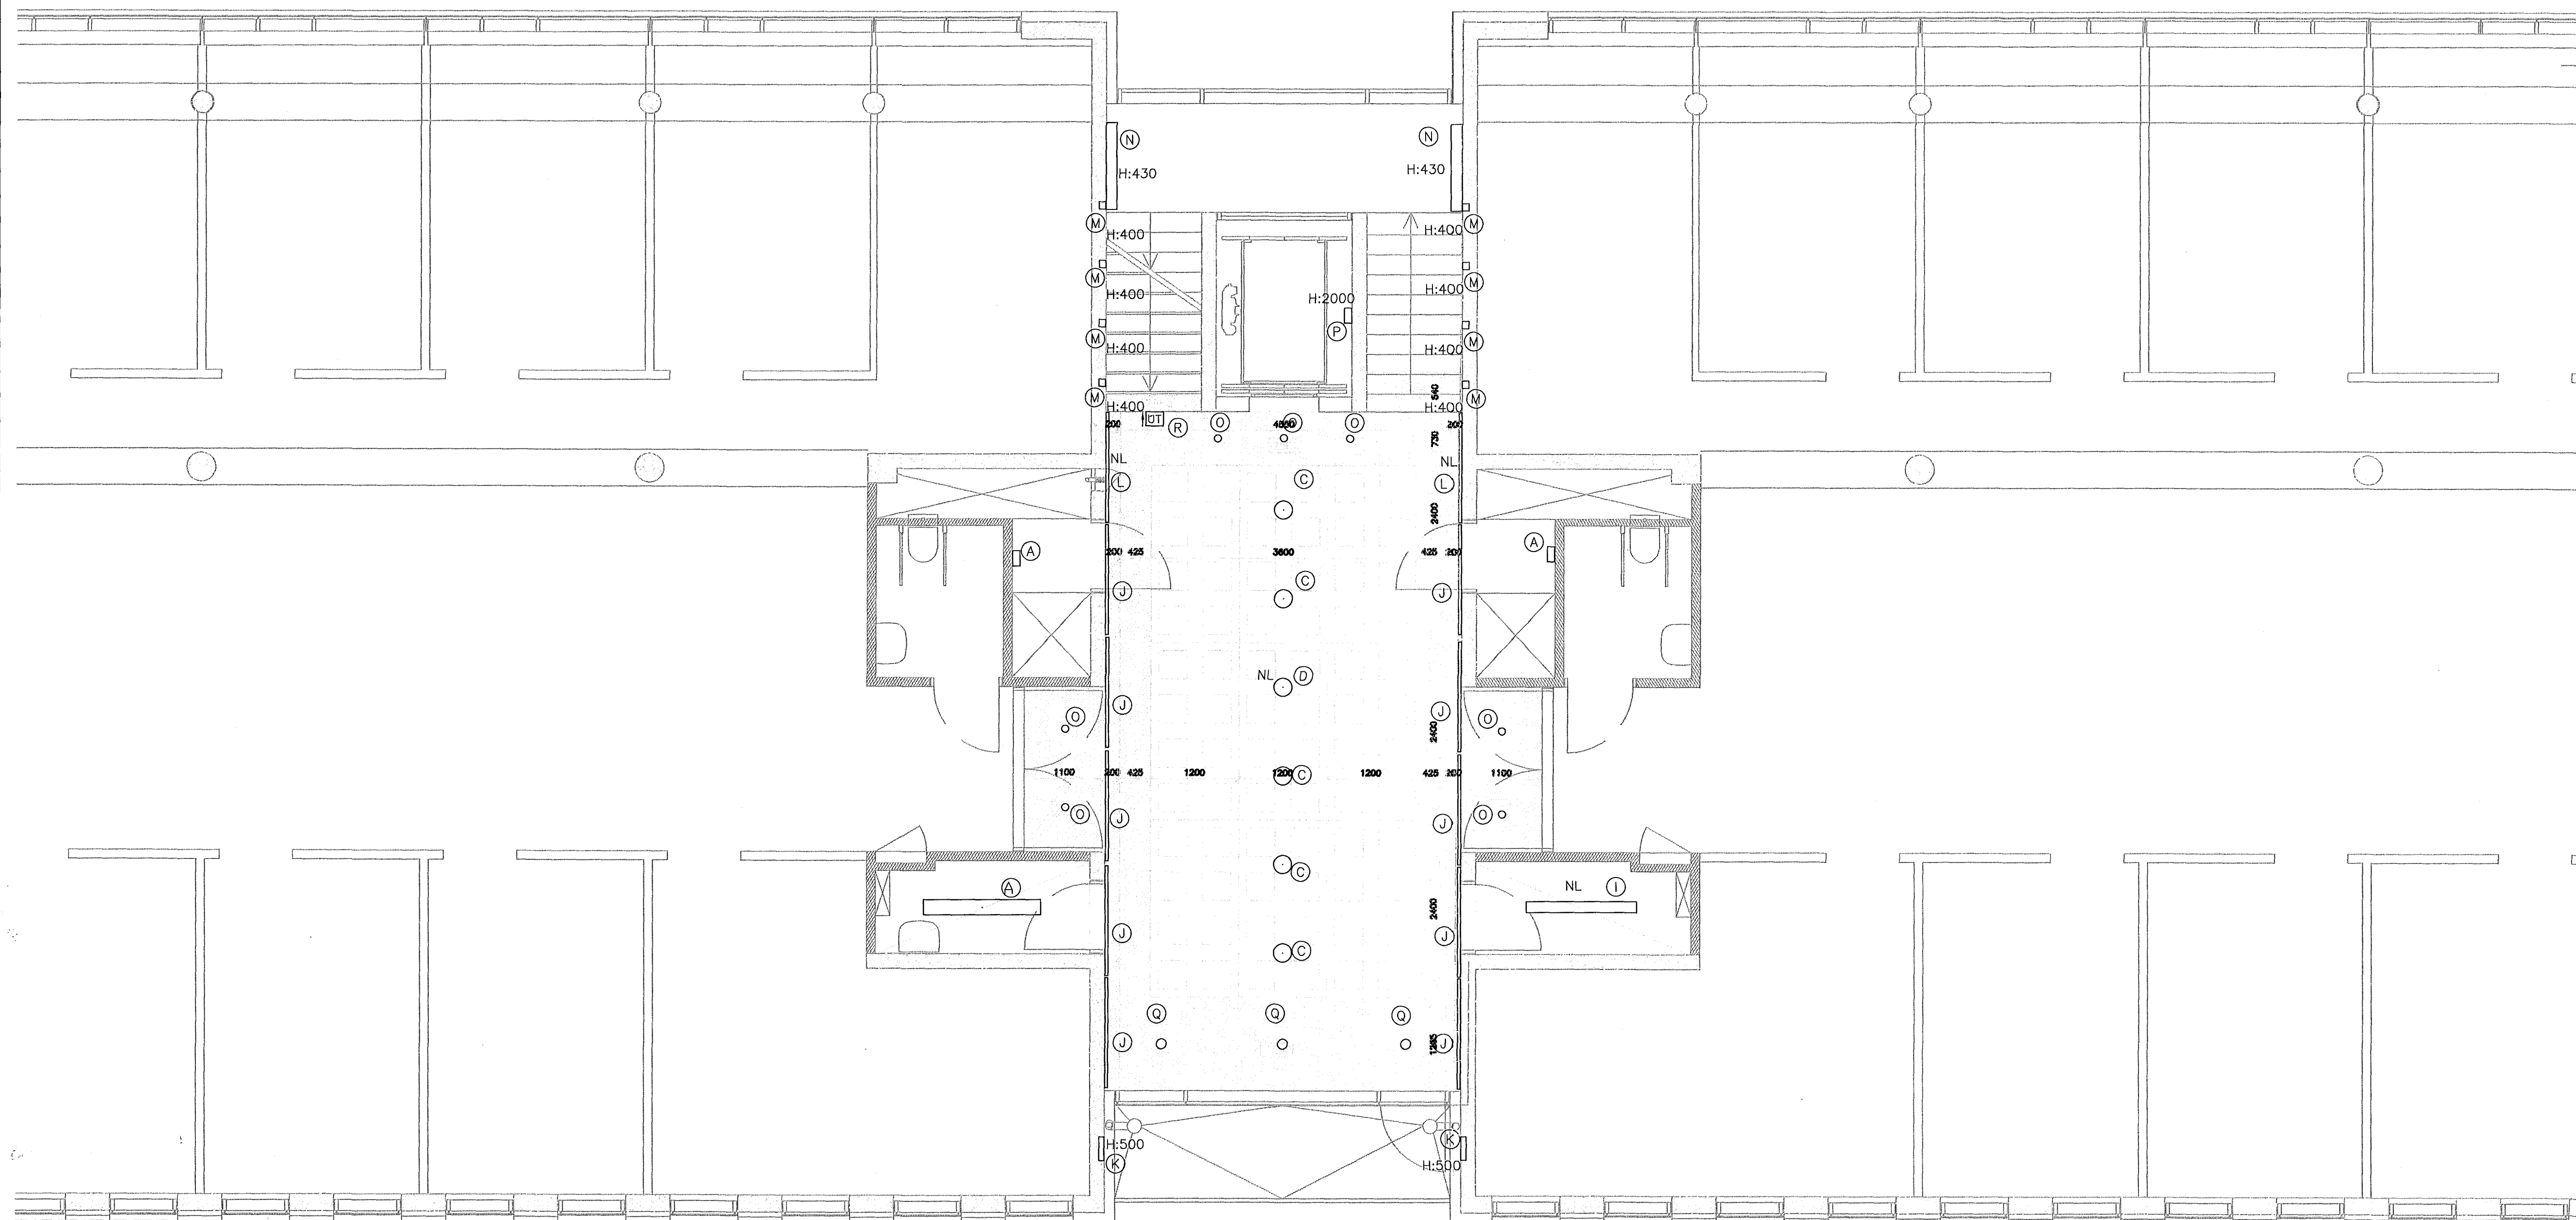

ÚTI  
 ARKITEKTAR  
 Jón Þór Þorvaldsson A.L.F.S.S.  
 Kt. 021256 7579

DALSHRAUN 3

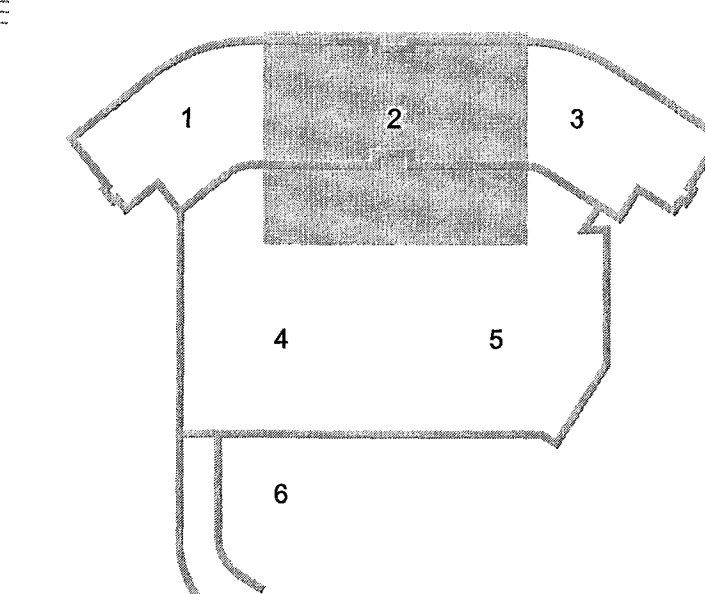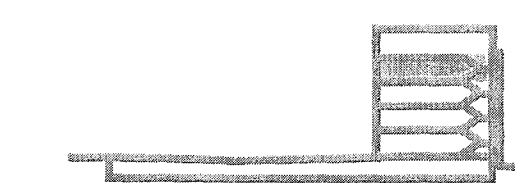

Útg. Dags. Skýring Hannað/Yfirfarið

**VS**

VERKFRÆÐISTOFA

BÚEJAFHRAUN 20 • 220 HAFNARFJÖRÐUR • KENNIT. 710796-2899  
 vsb@vsb.is • Sími 585 8000 • Fax 585 8610 • www.vsb.is

Antun séðhönnuðar					
Örn Guðmundsson					
Kt. 220961 2739 • om@vsb.is					
Verkhiti					
DALSHRAUN 3					
HAFNARFIRÐI					
Verkhiti					
Rafkerfi					
Lampaplan 4.hæð					
Grunnmynd 2					
Hannað	Teiknað	Yfirfarið	Kvarði	Síða	
VD	VD	BSG	1:50	/ A1	-
Dags.	Verkefni	Teikning	Útgáfa		
03.06.2008	07244	R2 042	-		

V:\2007\07244\1\07244-Dalshraun 3\Sheetal\RA\07244-R2-4.hæð.dwg