

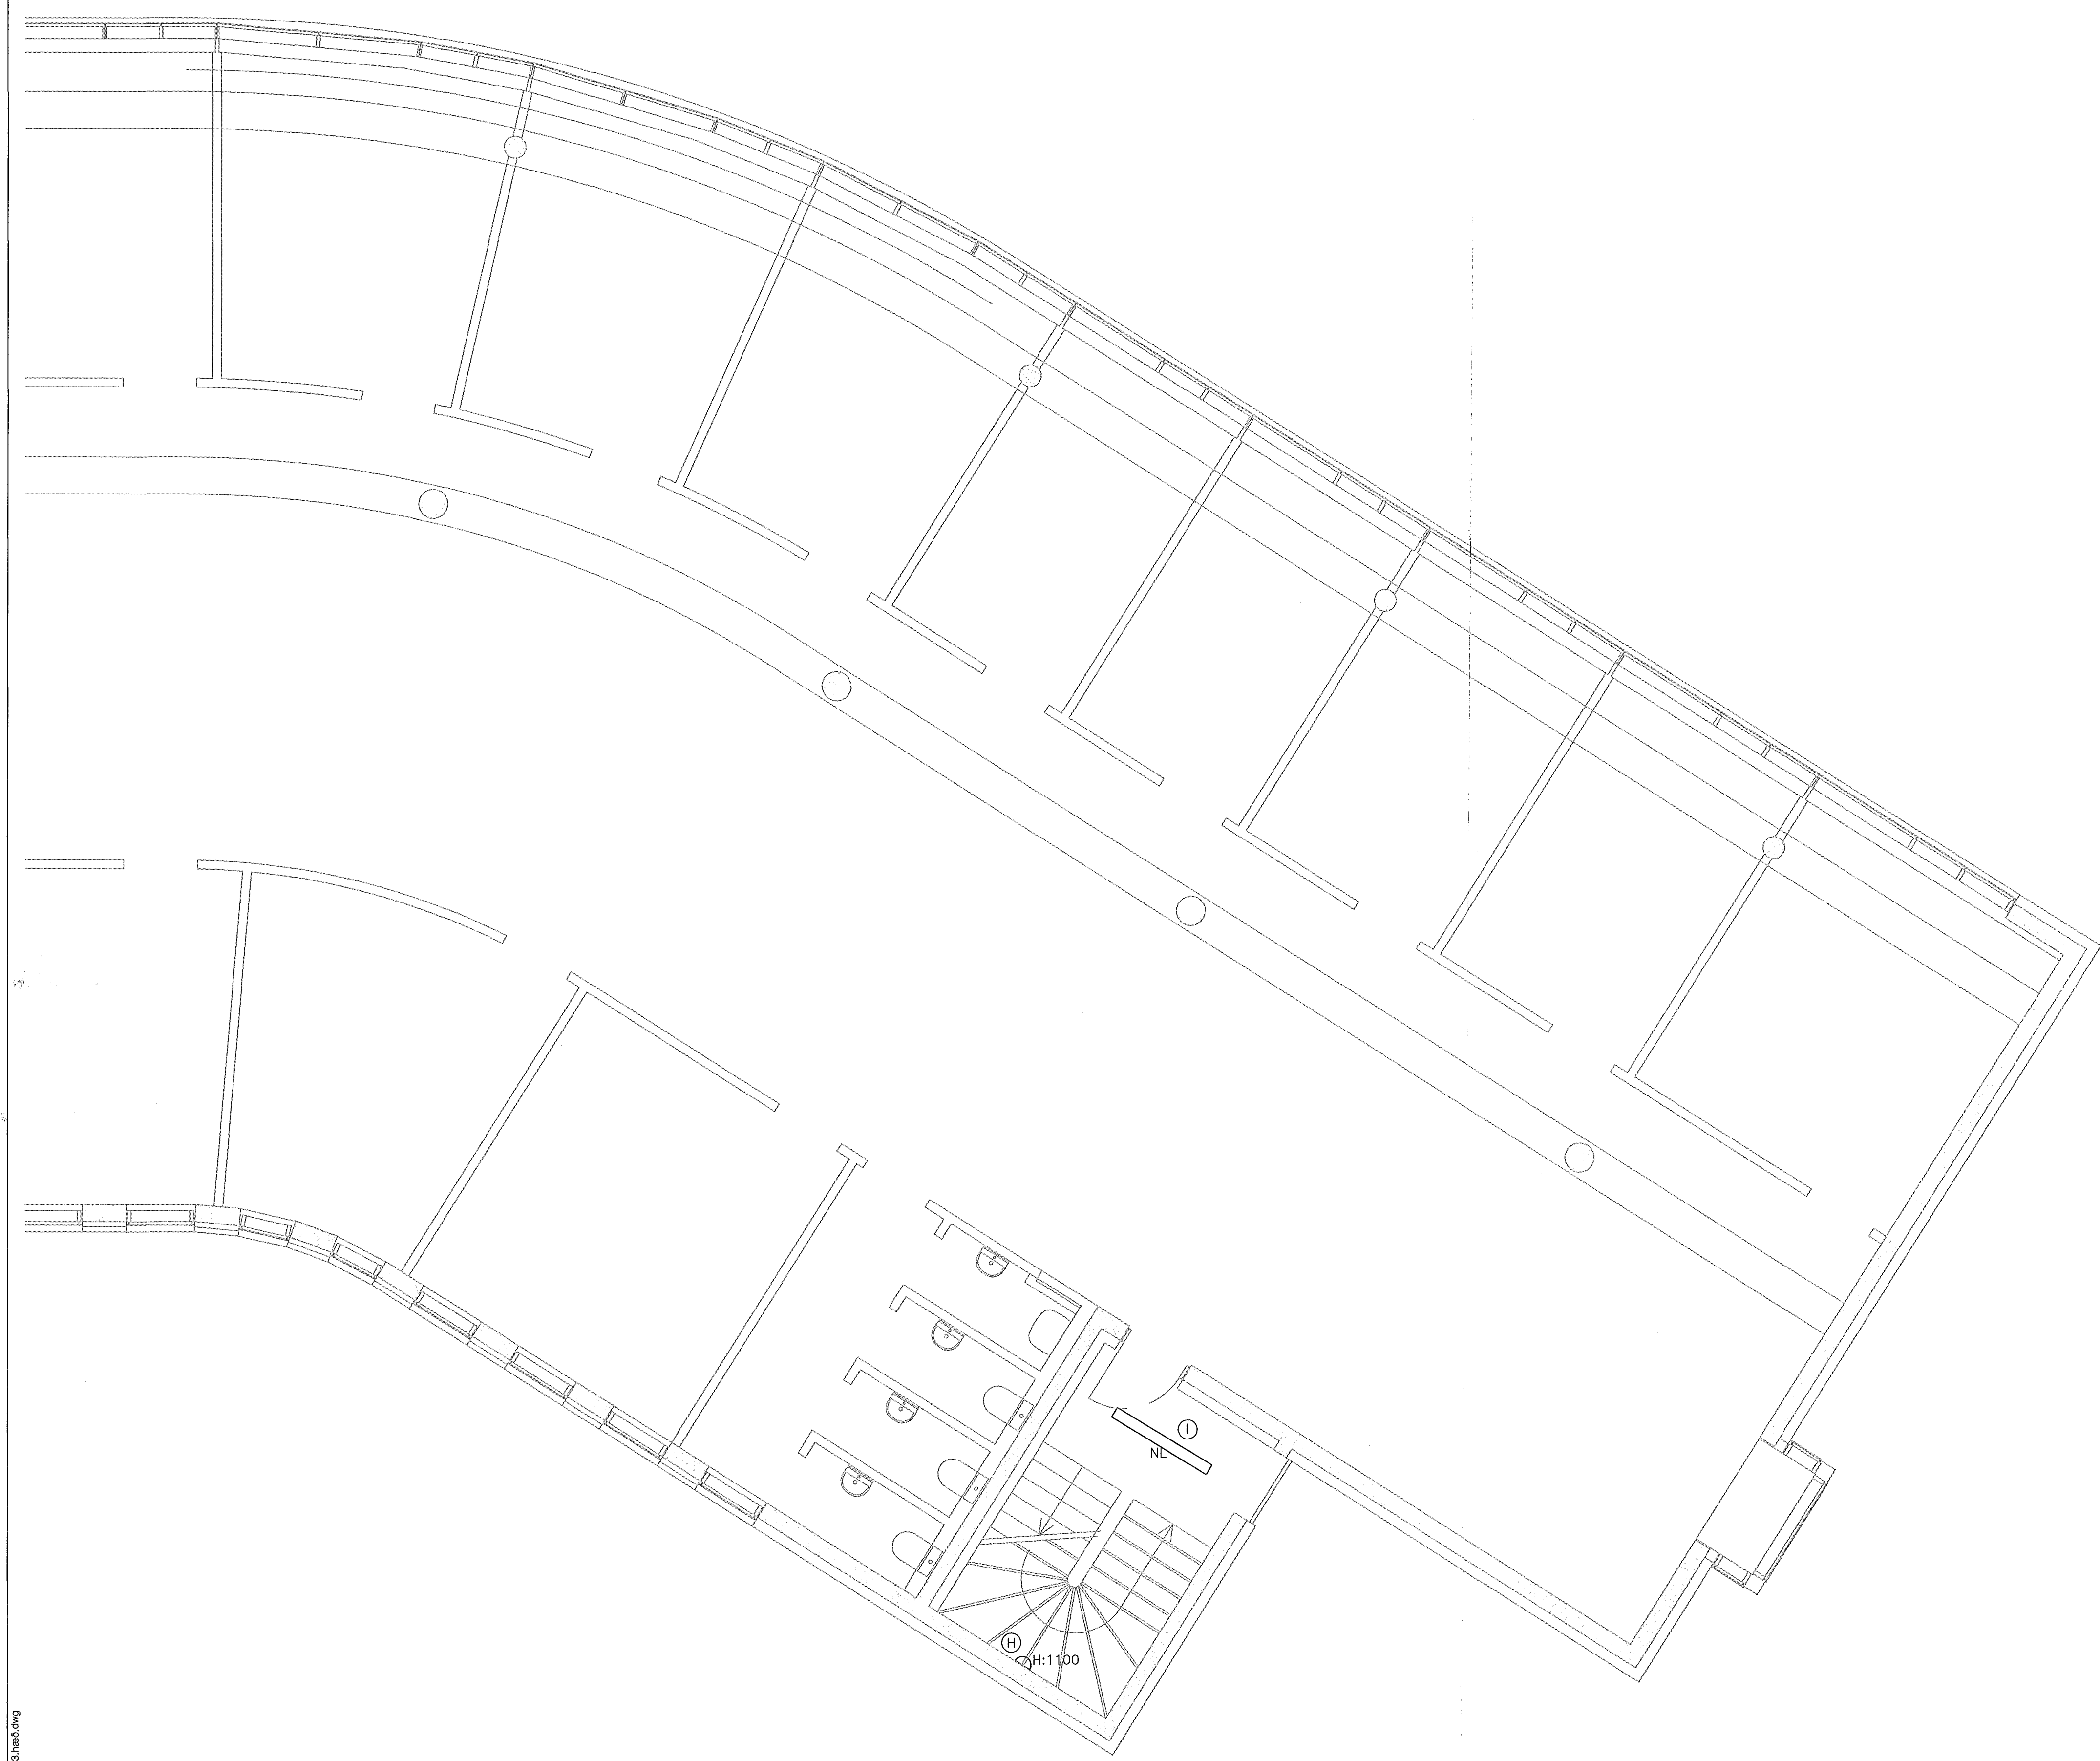


Möbl. 11/6 2008  
 Höfð

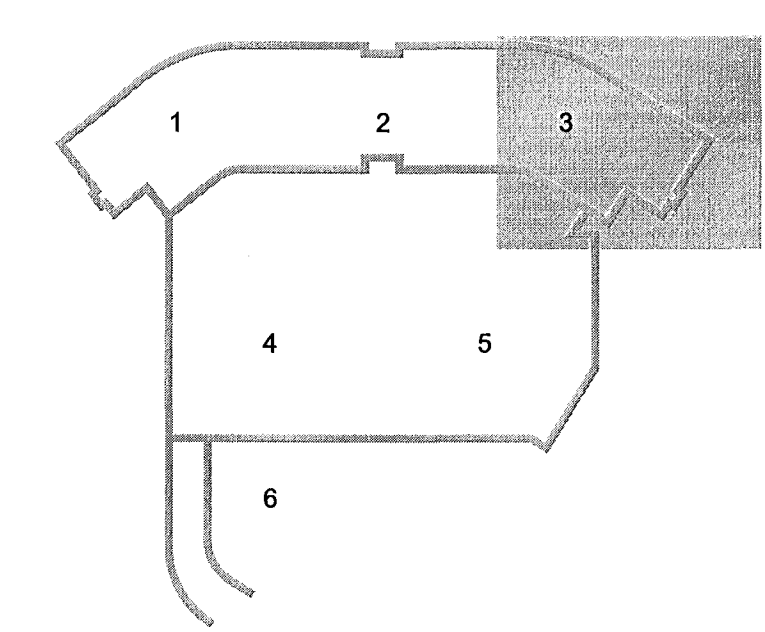

**ÚTI** **INN**  
 ARKITEKTAR  
 Jón Þór Þorvaldsson A.L. FSSA  
 Kt. 021256 7579

**DALSHRAUN 3**

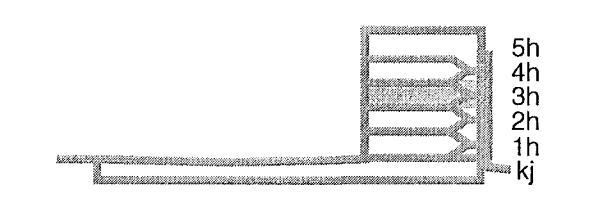

Utg. Dags. Skýring Hannað/Yfirfarð

**VSB**

**VERKFRÆÐISTOFA**

BÆJARHRAUN 20 • 220 HAFNARÉJÖRÐUR • KENNIT. 710796-2899  
 vsb@vsb.is • Sími 585 8600 Fax 585 8610 • www.vsb.is

Arftun sérhönnuðar  
 Örn Guðmundsson  
 Kt. 220961 2738 • orn@vsb.is

Verkefni  
**DALSHRAUN 3**  
**HAFNARFIRÐI**

Verkhútt  
 Rafkerfi  
 Lampaplan 3.hæð  
 Grunnmynd 3

Hannað	Teiknað	Yfirfarð	Kvarði	Síða
VD	VD	BSG	1:50	-
Dags.	Verkefni	Talning	Utgáfa	-
03.06.2008	07244	R2 033	-	-

V:\2007\07244\1\07244-Dalshraun\_3\Sheets\FB\07244-R2-3.lwp.dwg