



INN TAK VATNSVEITU

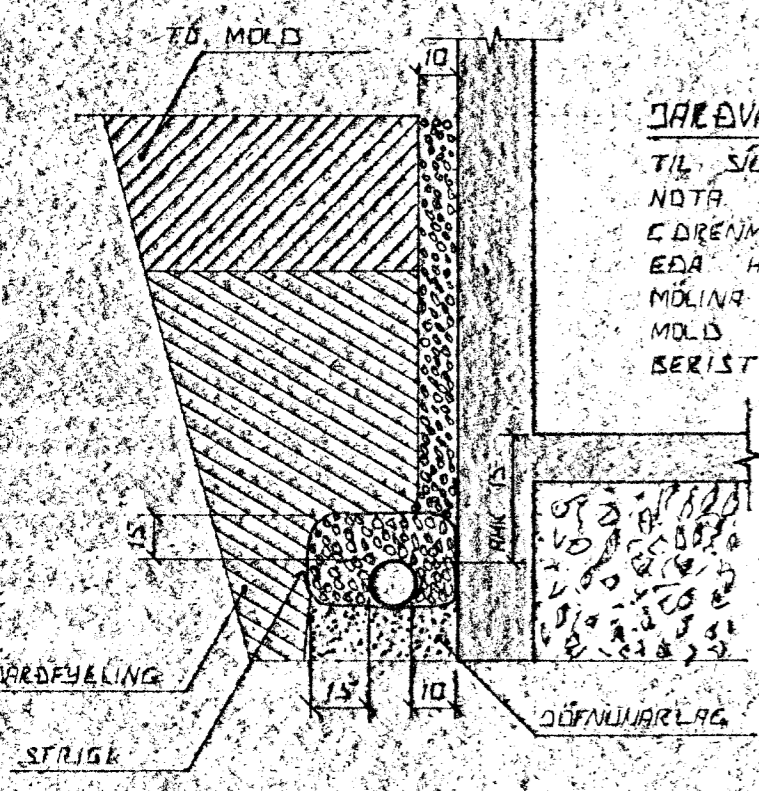



DAROVATNSLAGNIR
 TIL SÚNAK A DAROVATNI SKAL NOTA MÖL STÖÐ 01-3CM EÐRENMÖL SETJA SKAL STÖGA EÐA HLIDSTÆÐ EFNÍ HEIR MÖLINA TL VARNAR VÍ RÖ MÖL EÐA EFNÍ SANDUR SERIST I LÖGNINA

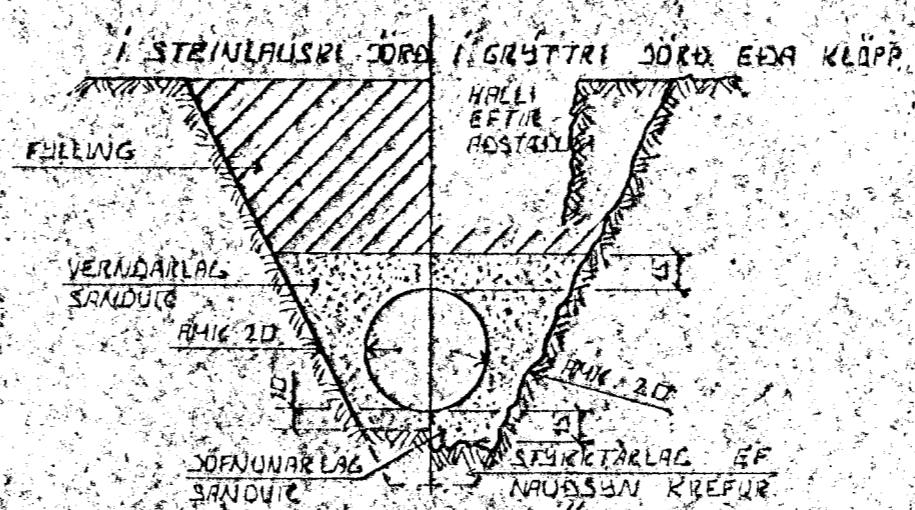


LEIÐSLUKURÐIR PLASTRÖRA
 BURÐARSETA PLASTRÖRA TIL AÐ STAÐAST NATIÐAG AUK PUNGAN AÐ DAROVATNI SEM HEIR LEIÐSLUNNI LIGGUR KRÖST RINGINGU AF NYÐ VEL SANDUR ER KRÖPPAÐU KÖNGUM RÖRIN ÞESS VEGNA SICIL VANDU MÖÐG KRÖPPU HEIR SEM HEITA ER A UMFERÐARLAGI

UTGRÖFTUR

UTGRÖFTUR FYRIR LEIÐSLUM SKAL EKKI VERA DÖPRI EN BÖTT UNDRISTARA EF NAÐD SÚMGET ER AÐ LEGGA LEIÐSLUR DÖPRA EN UNDRISTÖÐUR VERÐUR AÐ LEGGA LEIÐSLUM AÐ LANGT FRA UNDRISTÖÐUM AÐ ASETA HEIRA SE ÖRUGG BLUTFALL MILLI DÖPTAR OÐ FÖRLEGÐAR SICIL EKKI VERA HEIRA EN 1:2

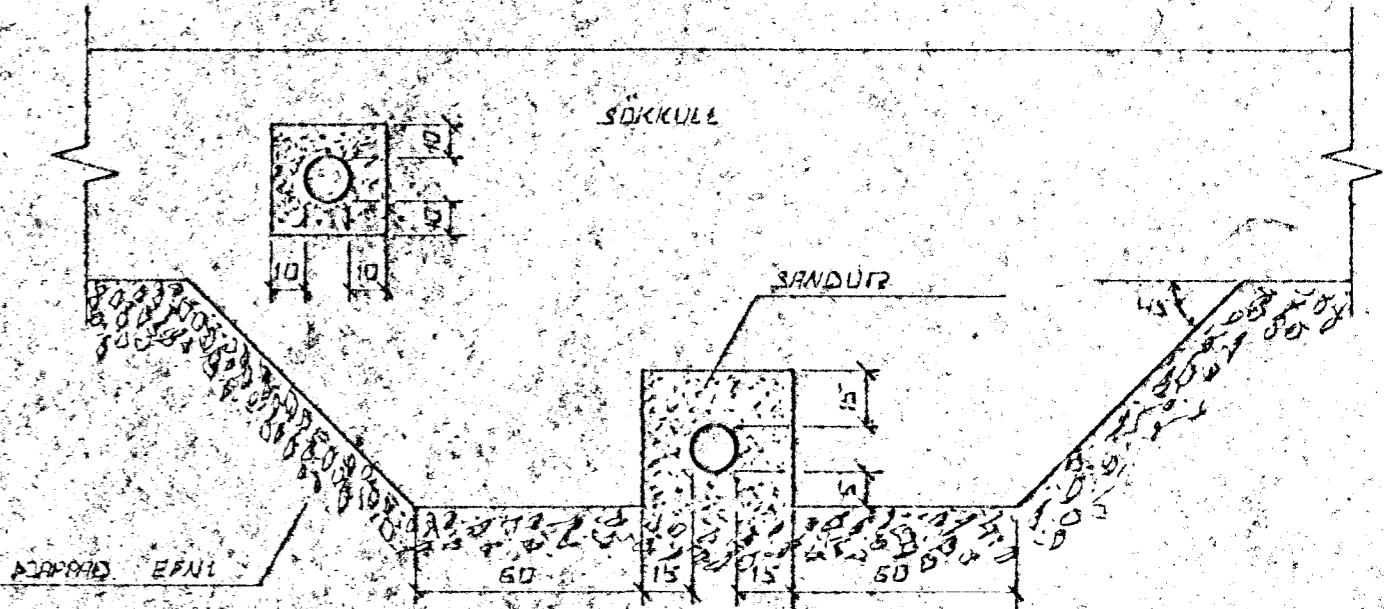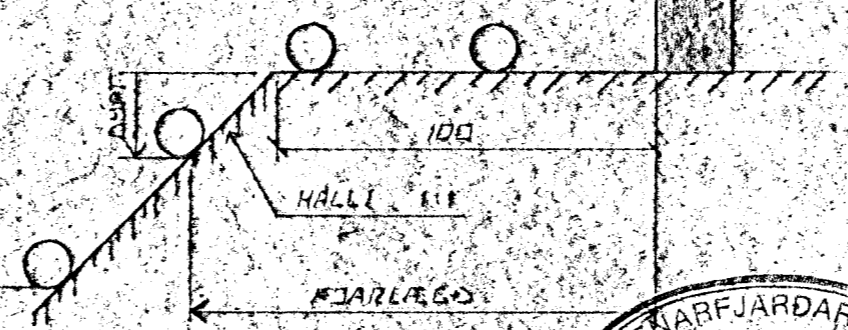

FRÁNGUR LAGNA UNDR OG I SÖKKULVEGG
 GRAFID SKAL FYRIR LÖGNUM UNDR SÖKKULUM AÐUR EN ÞEIR ERU STEPTIR.

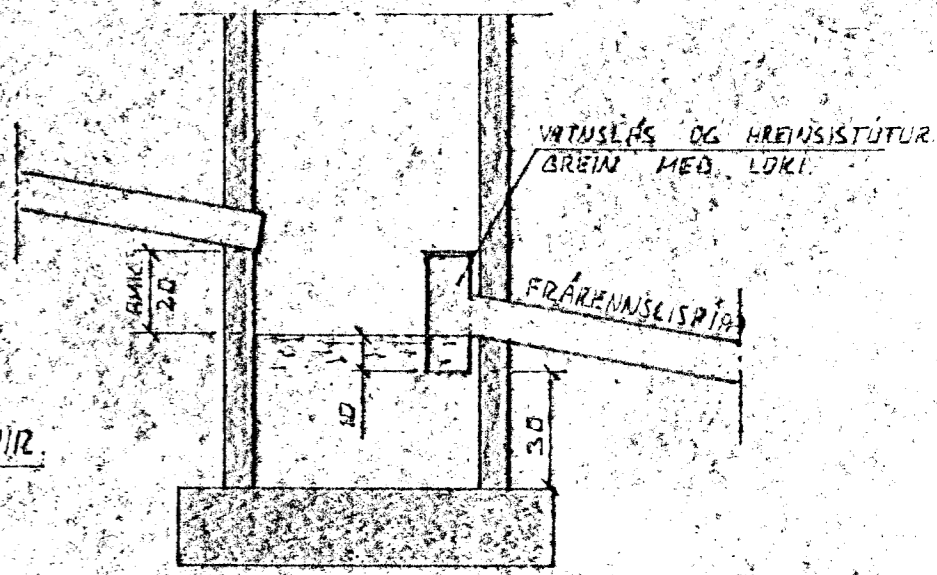

TÁKN FYRIR GRUNNLAGNIR

- SKOLFLÖGN
- REGNVATNSLÖGN
- REGNVATNSLÖGN
- DAROVATNSLÖGN
- DAROVATNSLÖGN

SANDBRUNNUR

BRUNNUR FYRIR DAROVATN OG REGNVATN FRÁRENNSLISPIPA SKAL VERA AMC 150 CM FRA YFIRBORDI DARVEGS

14 AUG 1989



BRNK DAGS	EÐLI BREVINGAR	SIGN.
SJUEBURGATA 100 OG 102 HAFNARFIREÐI		DAGS AGUST 89
ALMENNAR SIKRINGAR FRARENNSLISLAGNIR		HAFNAR 47
OG INNTAK VATNSVEITU		TEKNAÐ 47
		VERK NR 8932
SIGURÐUR ÞORLEIFSSON TEKNIPREBINGUR F.T.F.I.		BLAÐNR 2-01
STRANDGÖTU 11 HAFNARFIREÐI SIMI 54751		