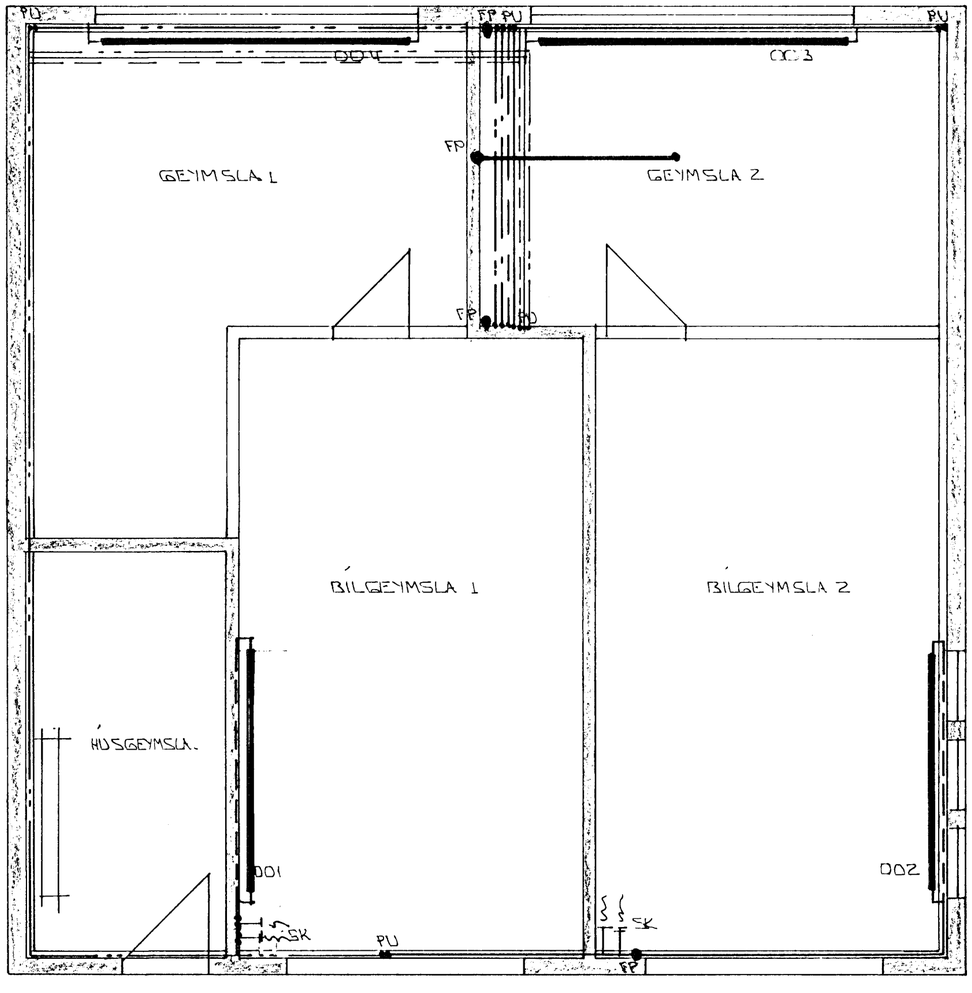

GRUNNMYND Á 1:50
KJALLARI

31 MAÍ 1991
HAFNARFJARÐARBÆR
BYGGINGAFULLTRÚINN

BR.NR.	DAGS	EÐLI BREYTINGAR	SIGN.

SUÐURGATA 104 HAFNARFIRÐI

HITA- VATNS OG FRÁRENNSLISLAGNIR. KJALLARI

MÆLIKV. 1:50

DAGS. JÚLÍ '90
HANNAÐ
TEIKNAÐ
VERK NR. 8950

SIGURÐUR ÞORLEIFSSON TÆKNIFRÆÐINGUR F.T.F.I.
STRANDGÖTU 11 HAFNARFIRÐI SÍMI 54751

BLAÐ NR. 2-03