
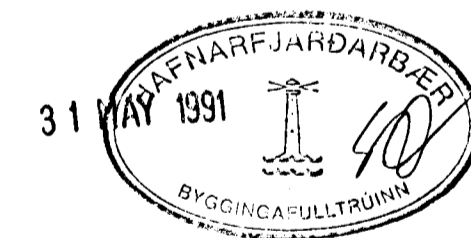


MÆLAGRIÐ
HITAVEITU

RÚMMYND. 1:50

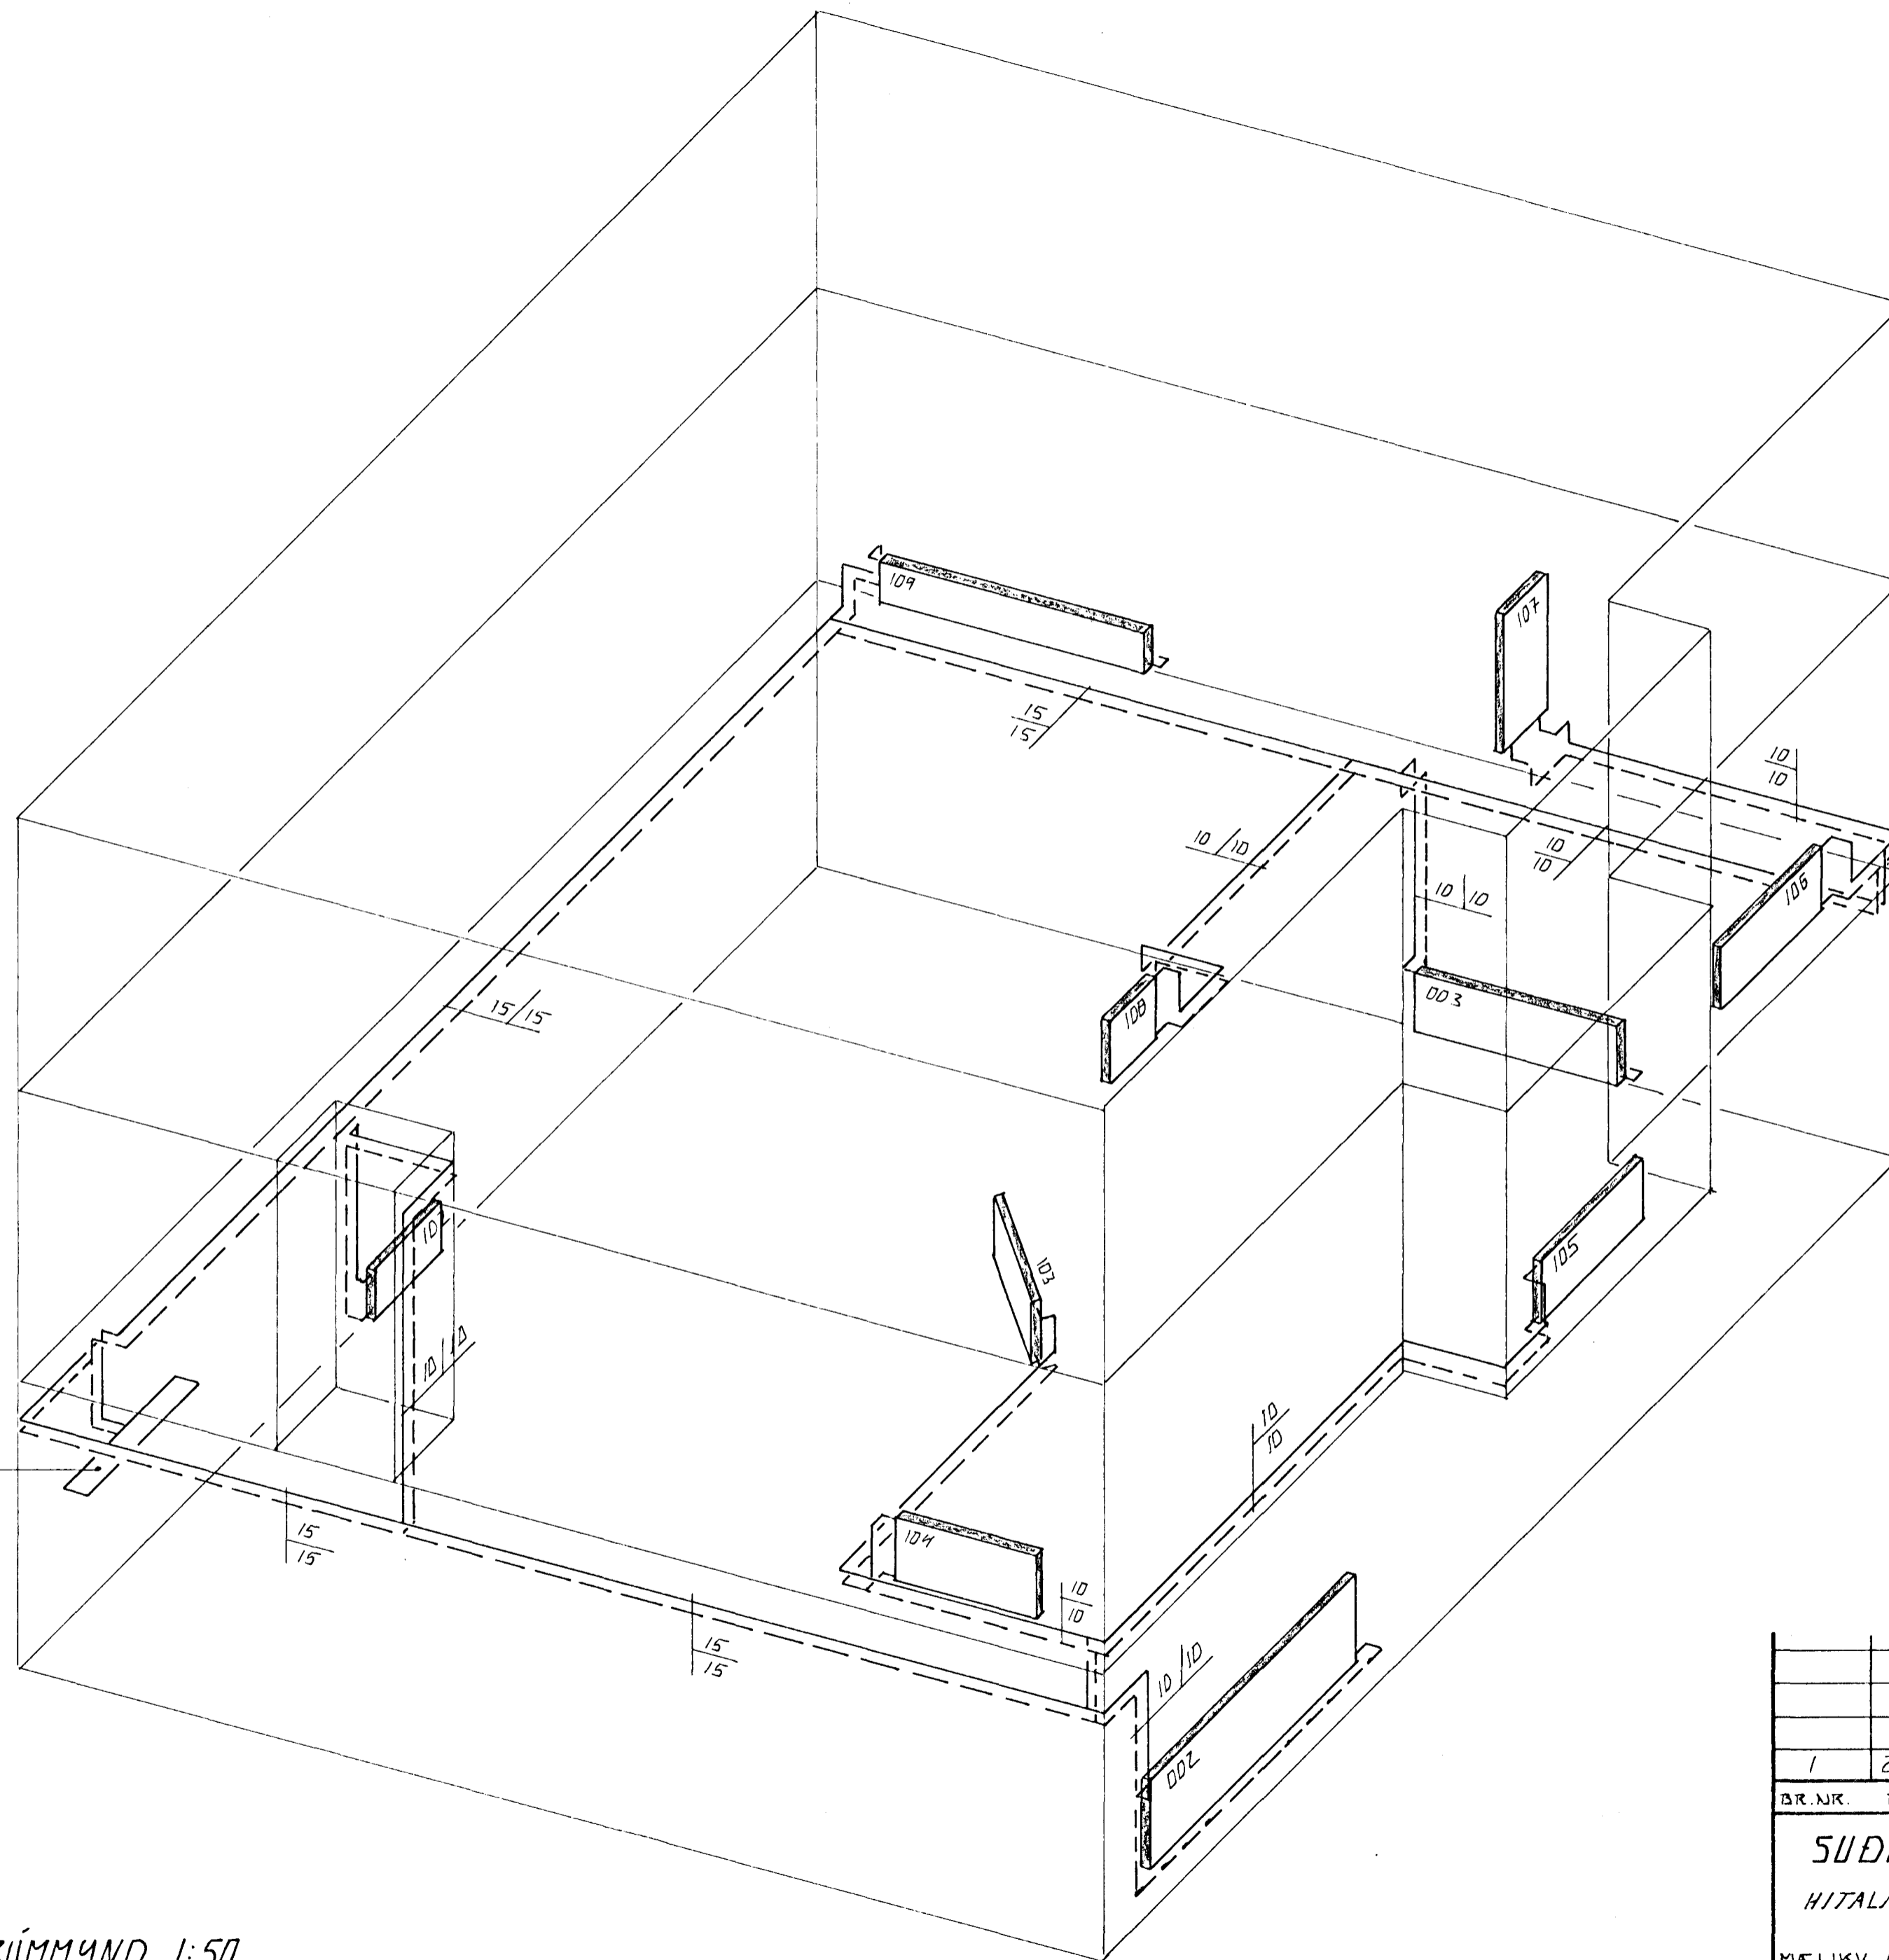

1	28.05.91	LEGU LAGNA BREGTT	d. 21.
DR. NR.	DAGS	EDLI BREVTINGAR	SIGN.
SUDURGATA 104 HAFNARFIRÐI			DAGS. JULI 90
HITALAGNIR I HÆÐ RÚMMYND			HANNAÐ 9. 21.
MÆLIKV. 1:50			TEIKNAD 9. 21.
SIGURÐUR ÞORLEIFSSON TEKNIFRÆÐINGUR P.T.F.I.			VERK NR. 8950
STRANDGÖTU 11 HAFNARFIRÐI SÍMI 54751/54255			BLAD NR. 2-06 A