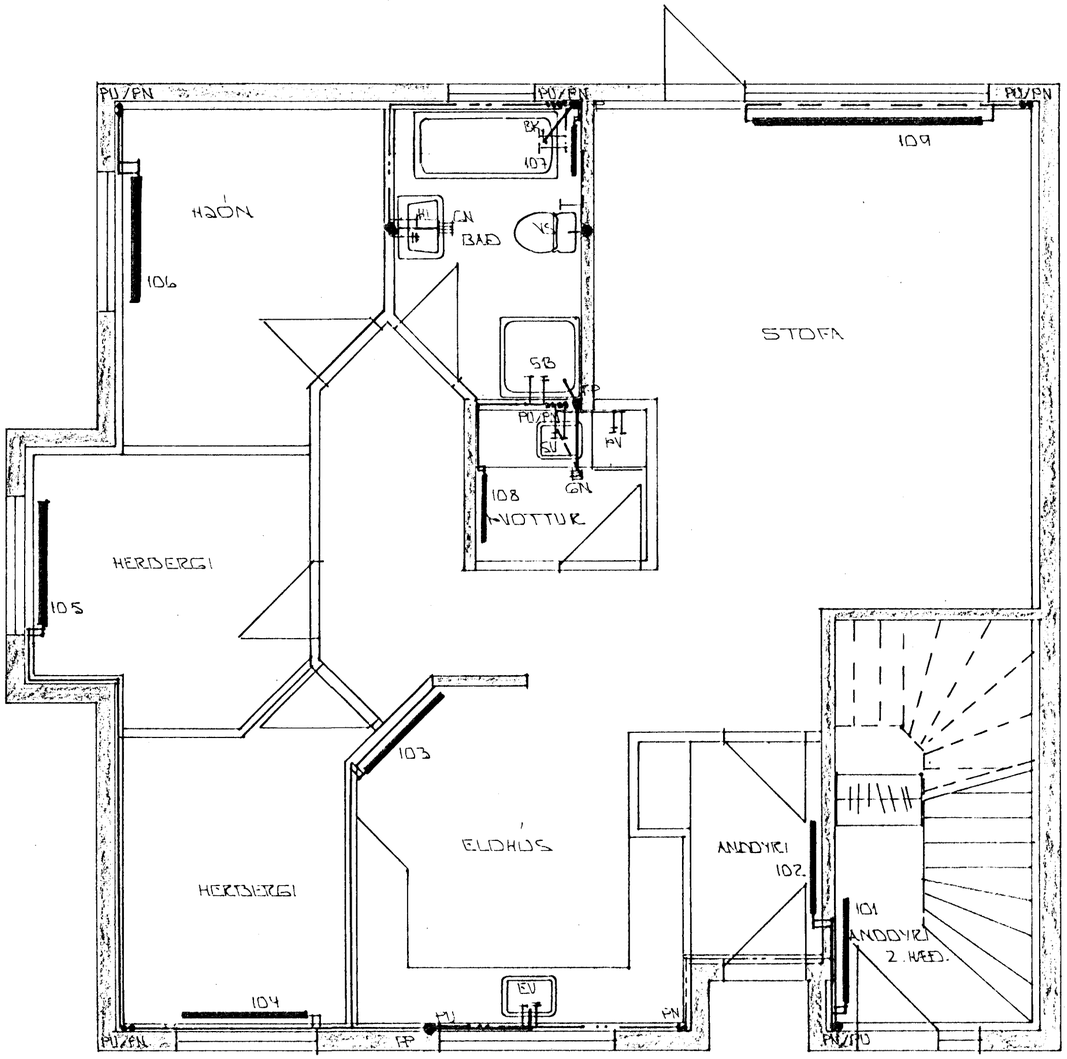

GRUNNMYND 1. HÆÐAR 1:50

13 DES 1990
HAFNARFJARÐARBÆR
BYGGINGAFULLTRÚINN

BR.NR.	DAGS.	EÐLI BREYTINGAR	SIGN.

SUÐURGATA 106 HAFNARFIRÐI

HITA-, VATNS OG FRÁRENNSLISLAGNIR. 1. HÆÐ.

MÆLIKV. 1:50

DAGS. JÚLÍ '90
HANNAÐ
TEIKNAÐ
VERK NR. 8950

SIGURÐUR ÞORLEIFSSON TÆKNIFRÆÐINGUR F.T.F.Í.
STRANDGÖTU 11 HAFNARFIRÐI SÍMI 54751

BLAÐ NR. 2-09