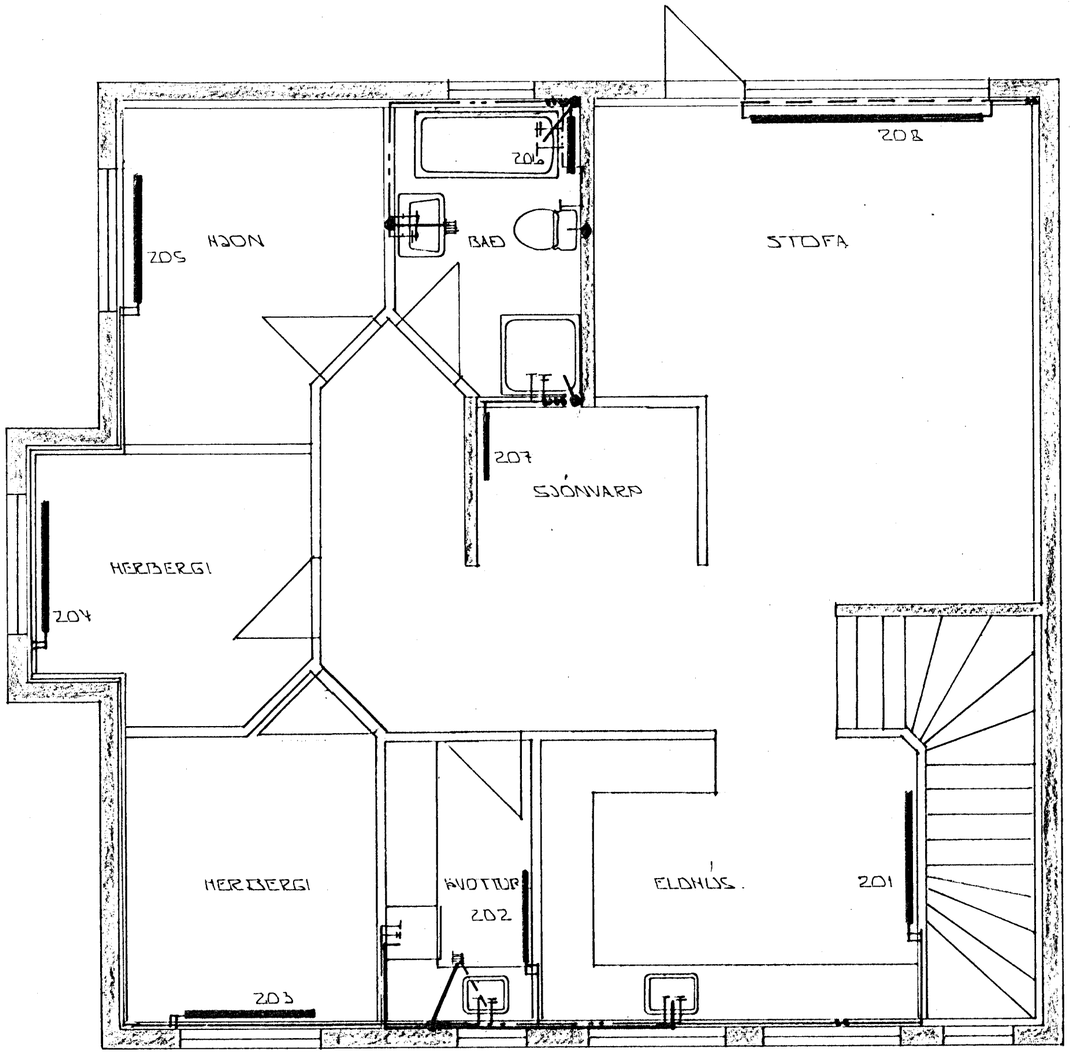

GRUNNMYND 2. HÆÐAR ^1:50

HAFNARFJARÐARBÆR
13 DES 1990
BYGGINGAFULLTRÚINN

BR.NR.	DAGS	EÐLI BREYTINGAR	SIGN.

SUÐURGATA 10b HAFNARFIRÐI

HITA - VATNS OG FRÁRENNSLISLAGNIR. 2. HÆÐ.

MÆLIKV. ^1:50

DAGS. JÚLÍ '90
HANNAÐ
TEIKNAÐ JÞ.
VERK NR. 8950

SIGURÐUR ÞORLEIFSSON TÆKNIFRÆÐINGUR F.T.F.I.
STRANDGÖTU 11 HAFNARFIRÐI SÍMI 54751

BLAÐ NR. 2-10