


(SNIÐ Í VEGGRAUF)


M=1:10

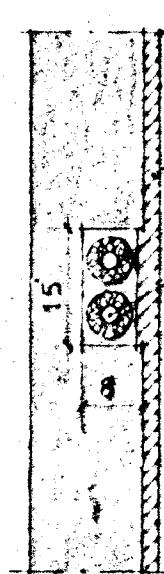

Púning
Einangrun 2 cm.
Pipur

(SNIÐ Í GÓLFRAUF)

M=1:10

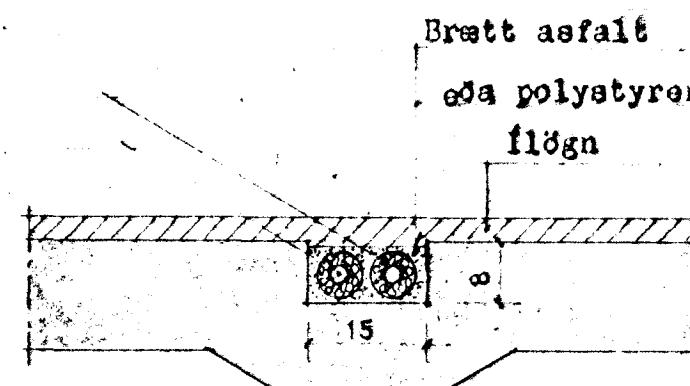


Athuga skal að við samskeyti á pipum í gólfrauf skal engin einangrun vera, en asfalt ad samskeytum.

SKÝRINGAR

- Kalt vatn
- Heitt vatn
- + Kaldur krani
- + Heitur krani
- + Gardkrani með elönguatut
- + Tæmingarventill
- X Renniloki
- X Renniloki með spindli
- N Einstreymisloki
- M Melir
- L Loftþdoi

RÚMMYND M≈1:50

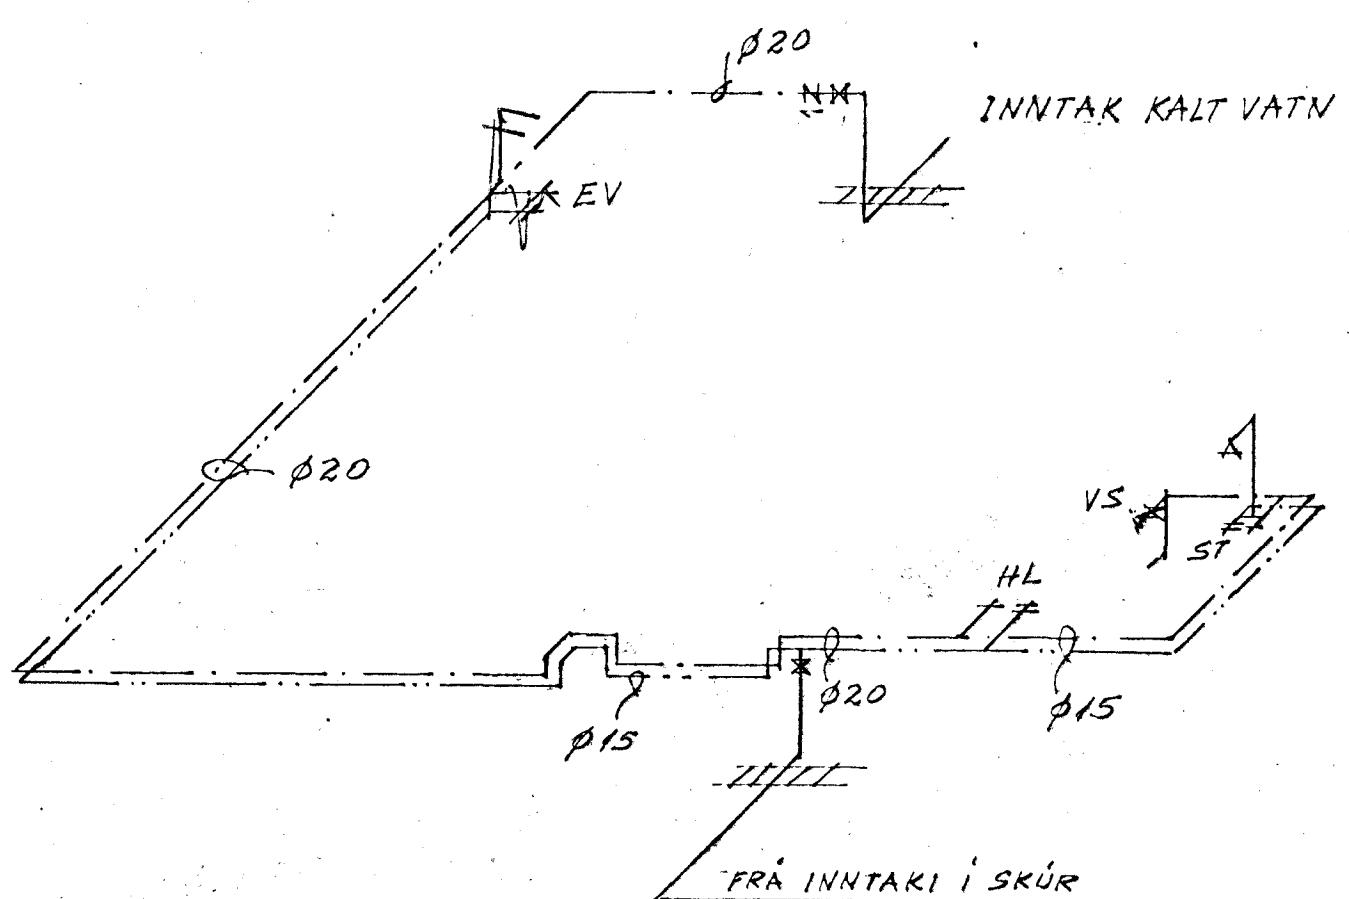

VATNSLAGNIR:

1. Pipur utanhíð skulu vera úr plasti og á frostfríu dýpi (= 120 cm.)
2. Pipur fyrir heitt og kalt vatn innanhíss, skulu einangradar með 20 mm. glerullarhólkum eða jafngóðu og vaðar með sisalpappa. Sýnilegar pipur skal auk þess vefja með grisju, limbera og tvimála.
3. Allt lagnarefni - pipur og tengi - fyrir heitt og kalt neysluvatn, skal vera galvaniserad.
4. Pipur skulu að jafnaði vera í um 30 cm. hæð yfir gólf, nema annan sé tekið fram.
5. Kerfi skal þróstaprófa með köldu vatni og 6 kg/cm² þróstingi.
6. Öll pipumál eru mm.

SKAMMSTAFANIR

HL	Handlaug	BK	Bækur
EV	Eldhúsvaskur	ST	Sturta
UPV	Uppþvottavél	GN	Gólfniðurfall
PV	Þvottavél	NF	Ötinisðurfall
SV	Skolvaskur	SN	Svalaniðurfall
SS	Skolskál	KR	Krani
VS	Vatnssalerni	GKR	Gardkrani
PS	Þvagskál	P	Pakrenna



1.6. febr. 1979

VERKFRAEÐISTOFA SUÐURLANDSF
Heimahaga 11 Selfossi sinni 99-1776

SUÐURGATA 69 HAFNARE.

BLAD
2

KVARDI:
1:10

~ 1:50

REIKN. S J
TEIKN. E S
DAGS JAN '79
NR.

NR.	DAGS.	BREYTING	AF	SAMP.

VATNSLAGNIR, RÚMMYND
SKÝRINGAR OG SNIÐ Í RAUFAR

Egertur Jakobsson