

MERKINGAR:

- MERKIR FRAMRÁS HITLAGNAR
- - - " BAKRÁS "
- |— " REYNILOKA
- |— " EINSTREYMILOKA
- |— " HEMIL
- |— " ÞRÝSTIARFARNA SLAUFULOKA
- |— " MIELI
- |— " ÖRYGGISLOKA
- |— " SÍA
- |— " LOFTTÆMING


PIPUR SKULU VERA SVARTAR DREGNAR STÁLPIPUR OG FITTINGS SAMSVARANDI AÐ GERÐ EINANGRUN PÍPNA Ø=10 TIL 25 15mm GLERULLARHÖLKAR >Ø=25 20mm GLERULLARHÖLKAR EINANGRUN SKAL SÍUEFJA MEÐ PLASTDÜK

FORSENDUR ÚTREIKNINGS Á VARMATAPI
 GLUGGAR TVÖFALT VERKSMÍÐUGLER ÞAK 10cm
 GLERULLAREINANGRUN MEÐ VINDÞETTULAGI AÐ OFAN
 VEGGIR 7.5cm FRAUÐPLAST
 Á ÖLLUM OFNUM SKULU VERA DANFOSLOKAR RAUL
 NEMA Á OFNUM NR 0.11, 0.12, 1.4, 2.5 ÞAR SKULU VERA
 DANFOS FJUR LOFTSKRÖFUR SKULU VERA Á ÖLLUM
 OFNUM EINNIS STILLITÉ
 Δt = 40°C


EINI OG VINNA SKAL VERA Í SAMRIEMI VIÐ REGLUGERÐIR
 UM HITLAGNIR OFL. Í REYKJAVIK OG SKAL BÉRSTAKLEGA
 BENNT Á EFTIRTALDATL. GREINAR.:

- 31. GREIN PÍPUR
- 32. " UM SAMSETNINGU Á PÍPUM
- 36. " MIÐSTÖÐVARDEFNAR
- 42. " UM EINANGRUN
- 48. " ÞRÝSTIÞRÖFUN

ALLAR PÍPUVIÐDIR ERU 1 mm

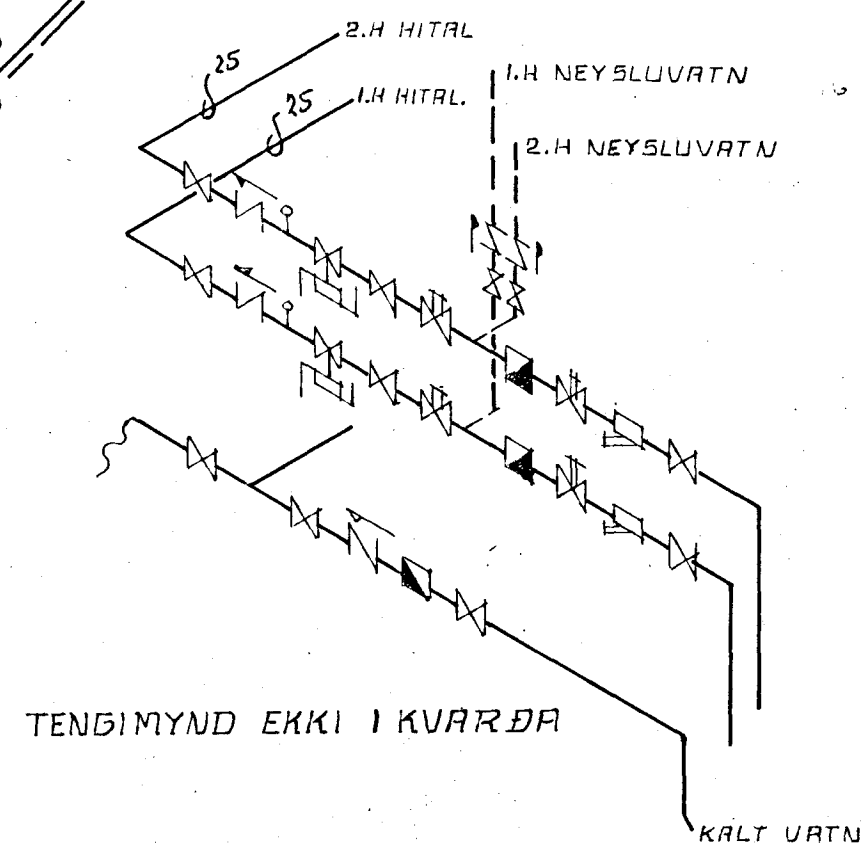

TENGIMYND EKKI Í KVARÐA

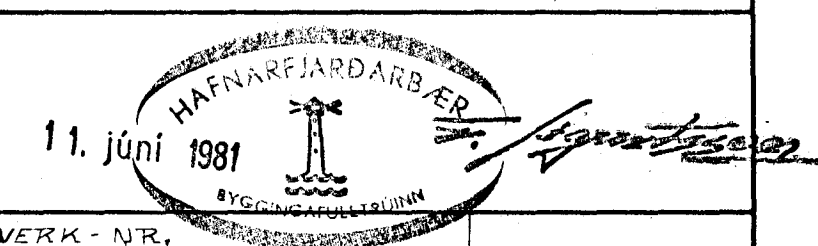

VERK-NR.

H-5-81

16

SUBURGATA 80
 HAFNARF.
 HITALÖGN RÜMMYND

R	JP	MÁI 1981		MKV 1:50
T	JP			
H	JP			

Signature
 FTFL