



TAFLA YFIR TÖPPUNARSTADI 1.H							
TEKI			KALDIR KR.		HEITIR KR.		
	HEIT	STK	15	20	15	20	
HL	HANDLAUS	2	2		2	2	2
BK	ÞRÞKR	1	1		1	1	1
ST	STURTA	1	1		1	1	1
EV	ELDHUSVASKUR	1	1		1	1	1
ÞV	ÞVOTTAVÆL	1	1		1	1	1
VS	VATNS SÆLERNI	2	2		1		
SV	SKOLVASKUR	1	1		1	1	1
SAMTALS 1.H			8		7		

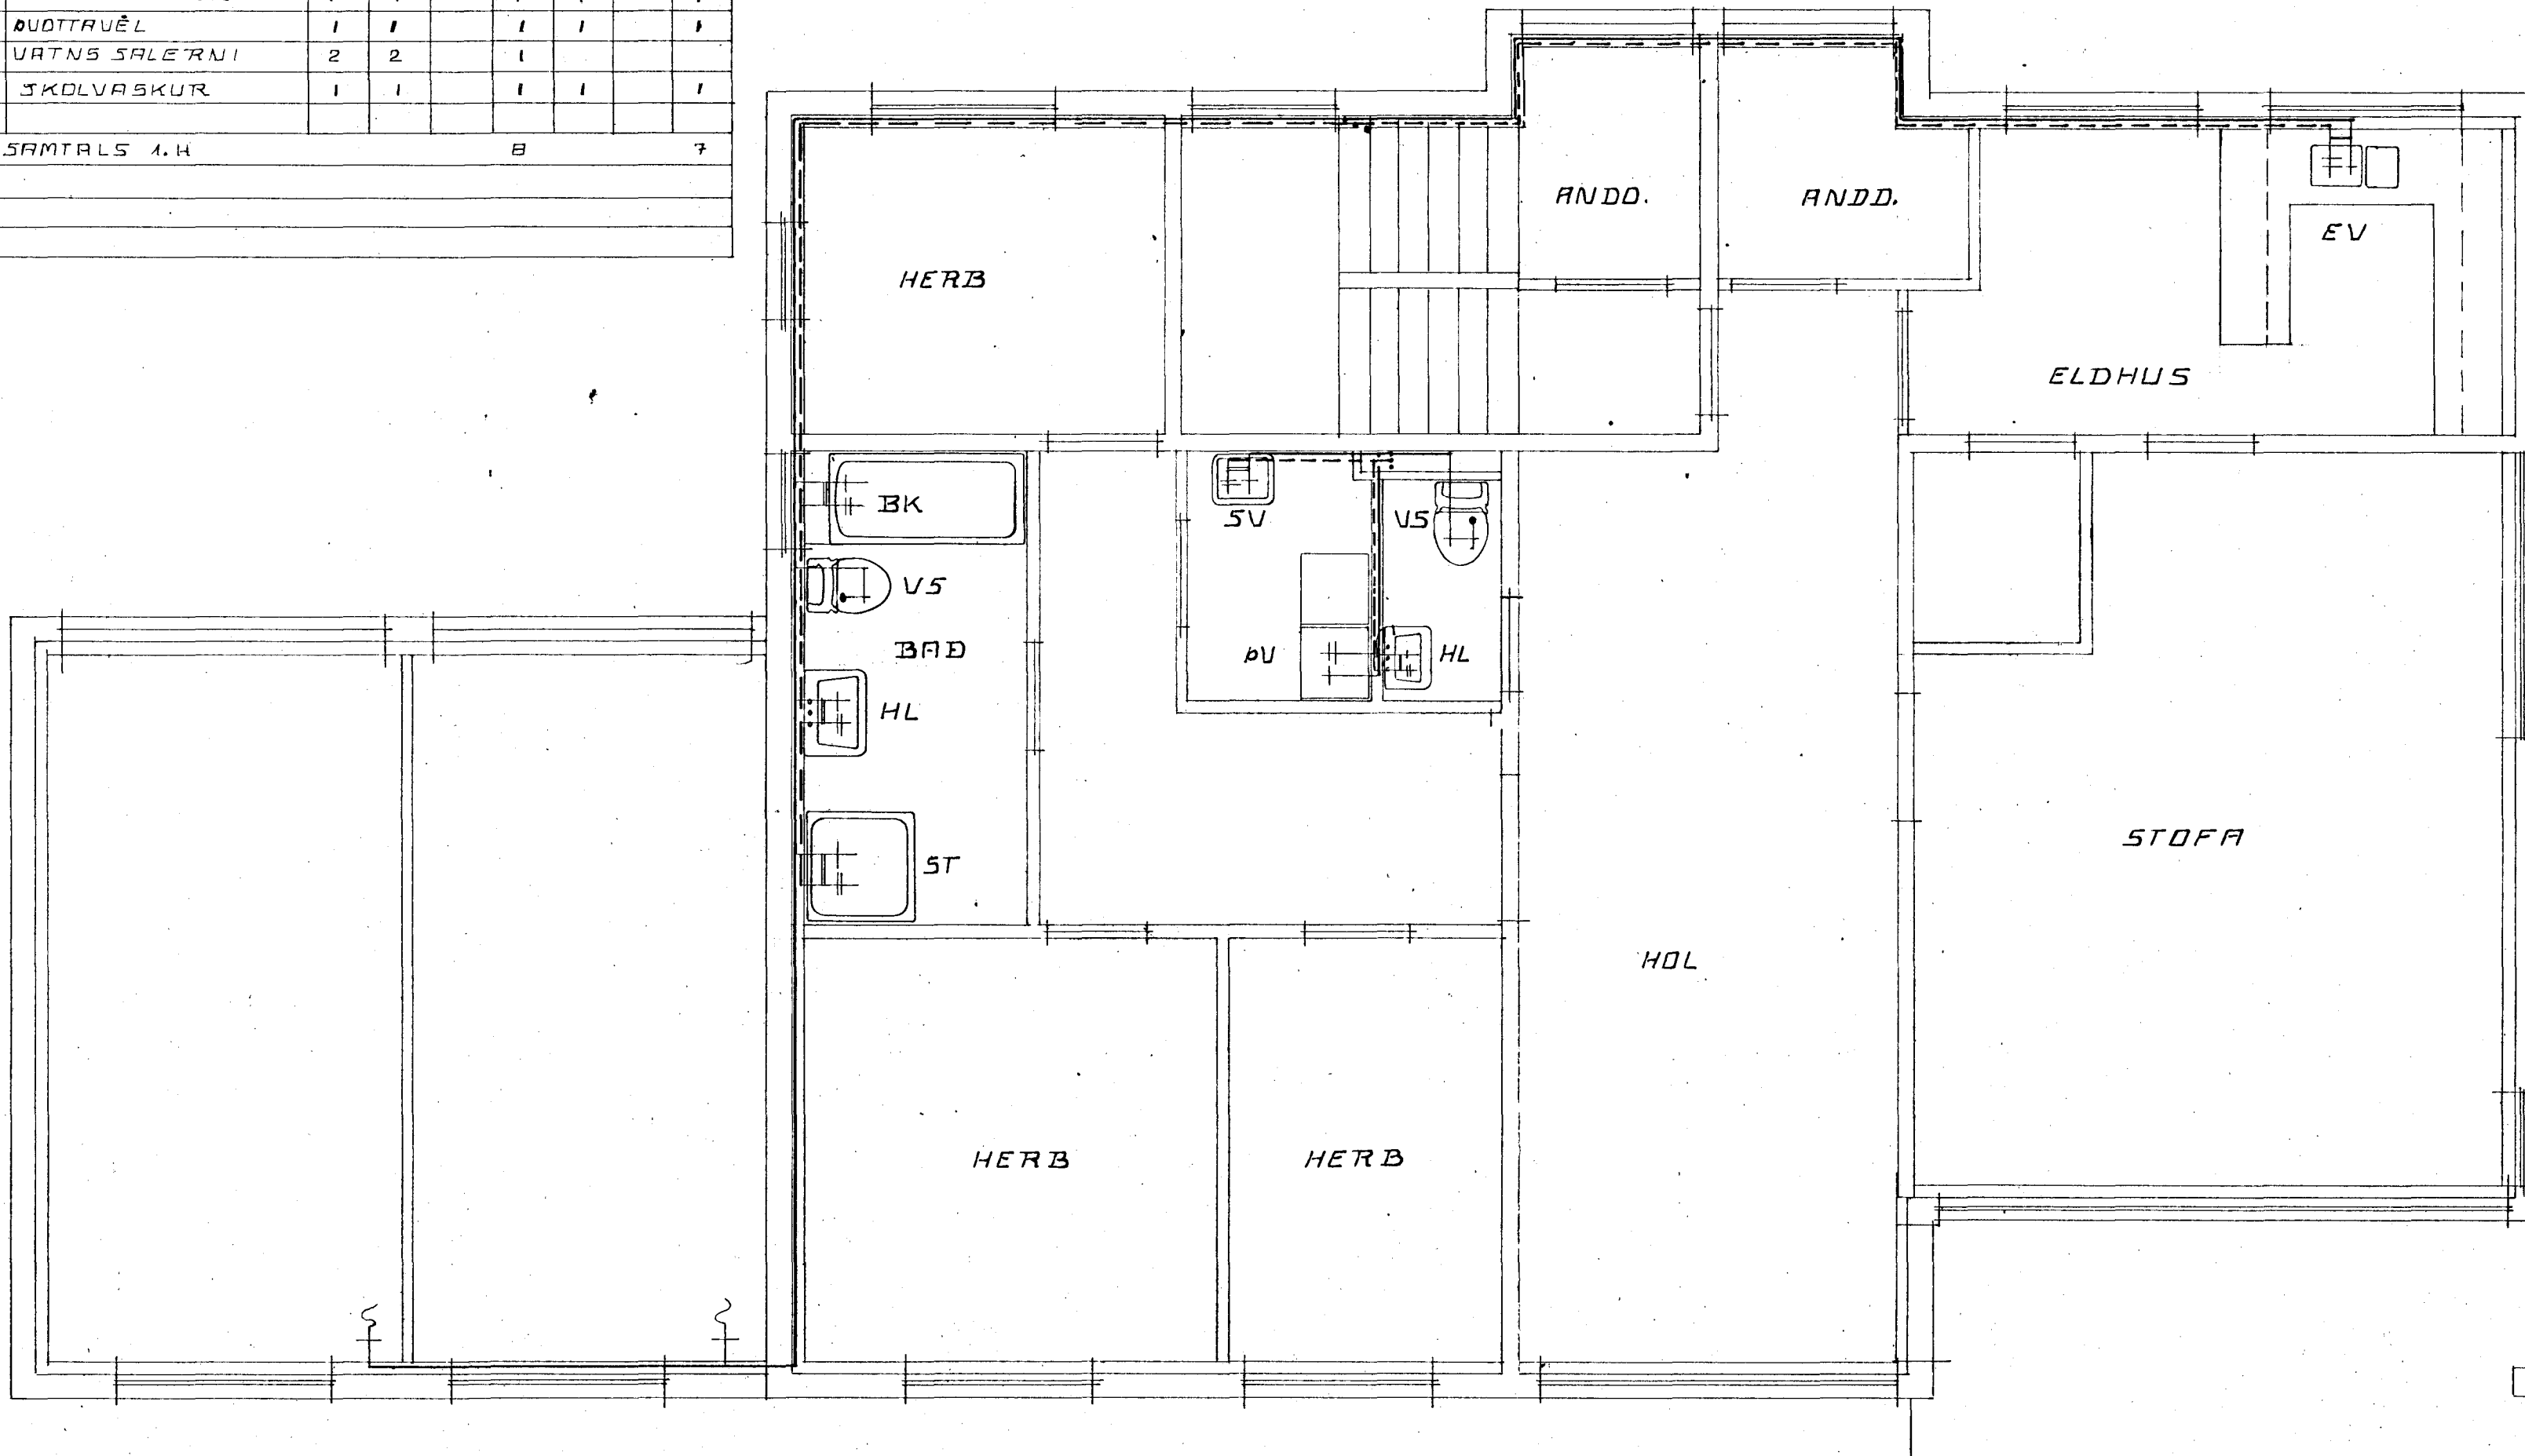

SIÐ SKÝRINGAR OG RÚMMYND Á ÖÐRU BLAÐI

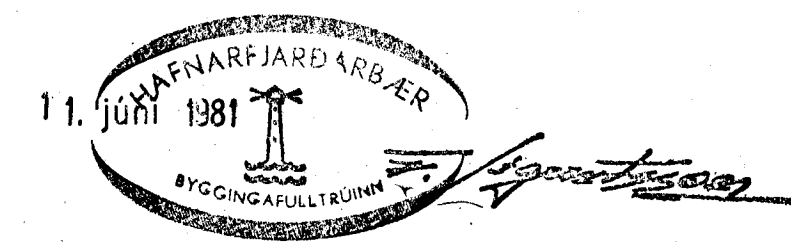

VERK NR.	H-5-81	10
SUÐURGATA 80 HAFNAR F. VATNSLOGN GRUNNM. 1.H		
R	JP	maí '81
P	JP	
H	JP	
 Ólafur Þorsteinsson FTFL		