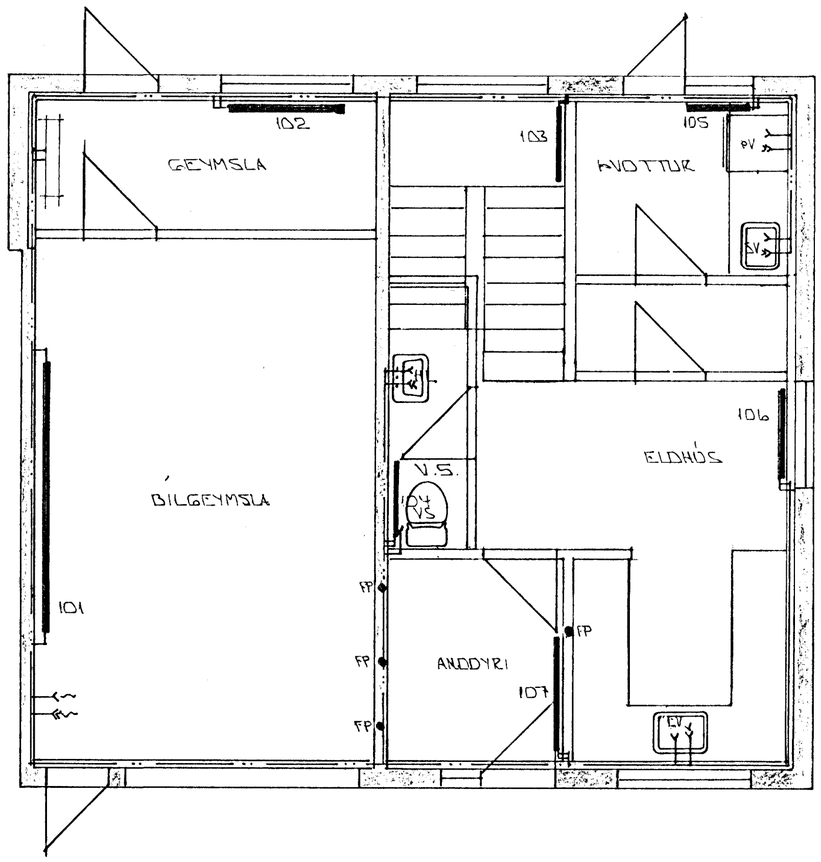


GRUNNMYND 1. HÆÐ - 1:50

02 JAN 1990
HAFNARFJARÐARBÆR
BYGGINGAFULLTRÚINN

| BR.NR. | DAGS | EÐLI BREYTINGAR | SIGN. |
|---|---|---|---|
| | | | |

SUÐURGATA 82 HAFNARFIRÐI

HITA- VATNS OG FRÁRENNSLISLAGNIR
GRUNNMYND 1. HÆÐ.

MÆLIKV. 1:50

SIGURÐUR ÞORLEIFSSON TÆKNIFRÆÐINGUR F.T.F.I.
STRANDGÖTU 11 HAFNARFIRÐI SÍMI 54751

DAGS. DES. '89
HANNAÐ
TEIKNAÐ
VERK NR. 8922
BLAÐ NR. 2-03